


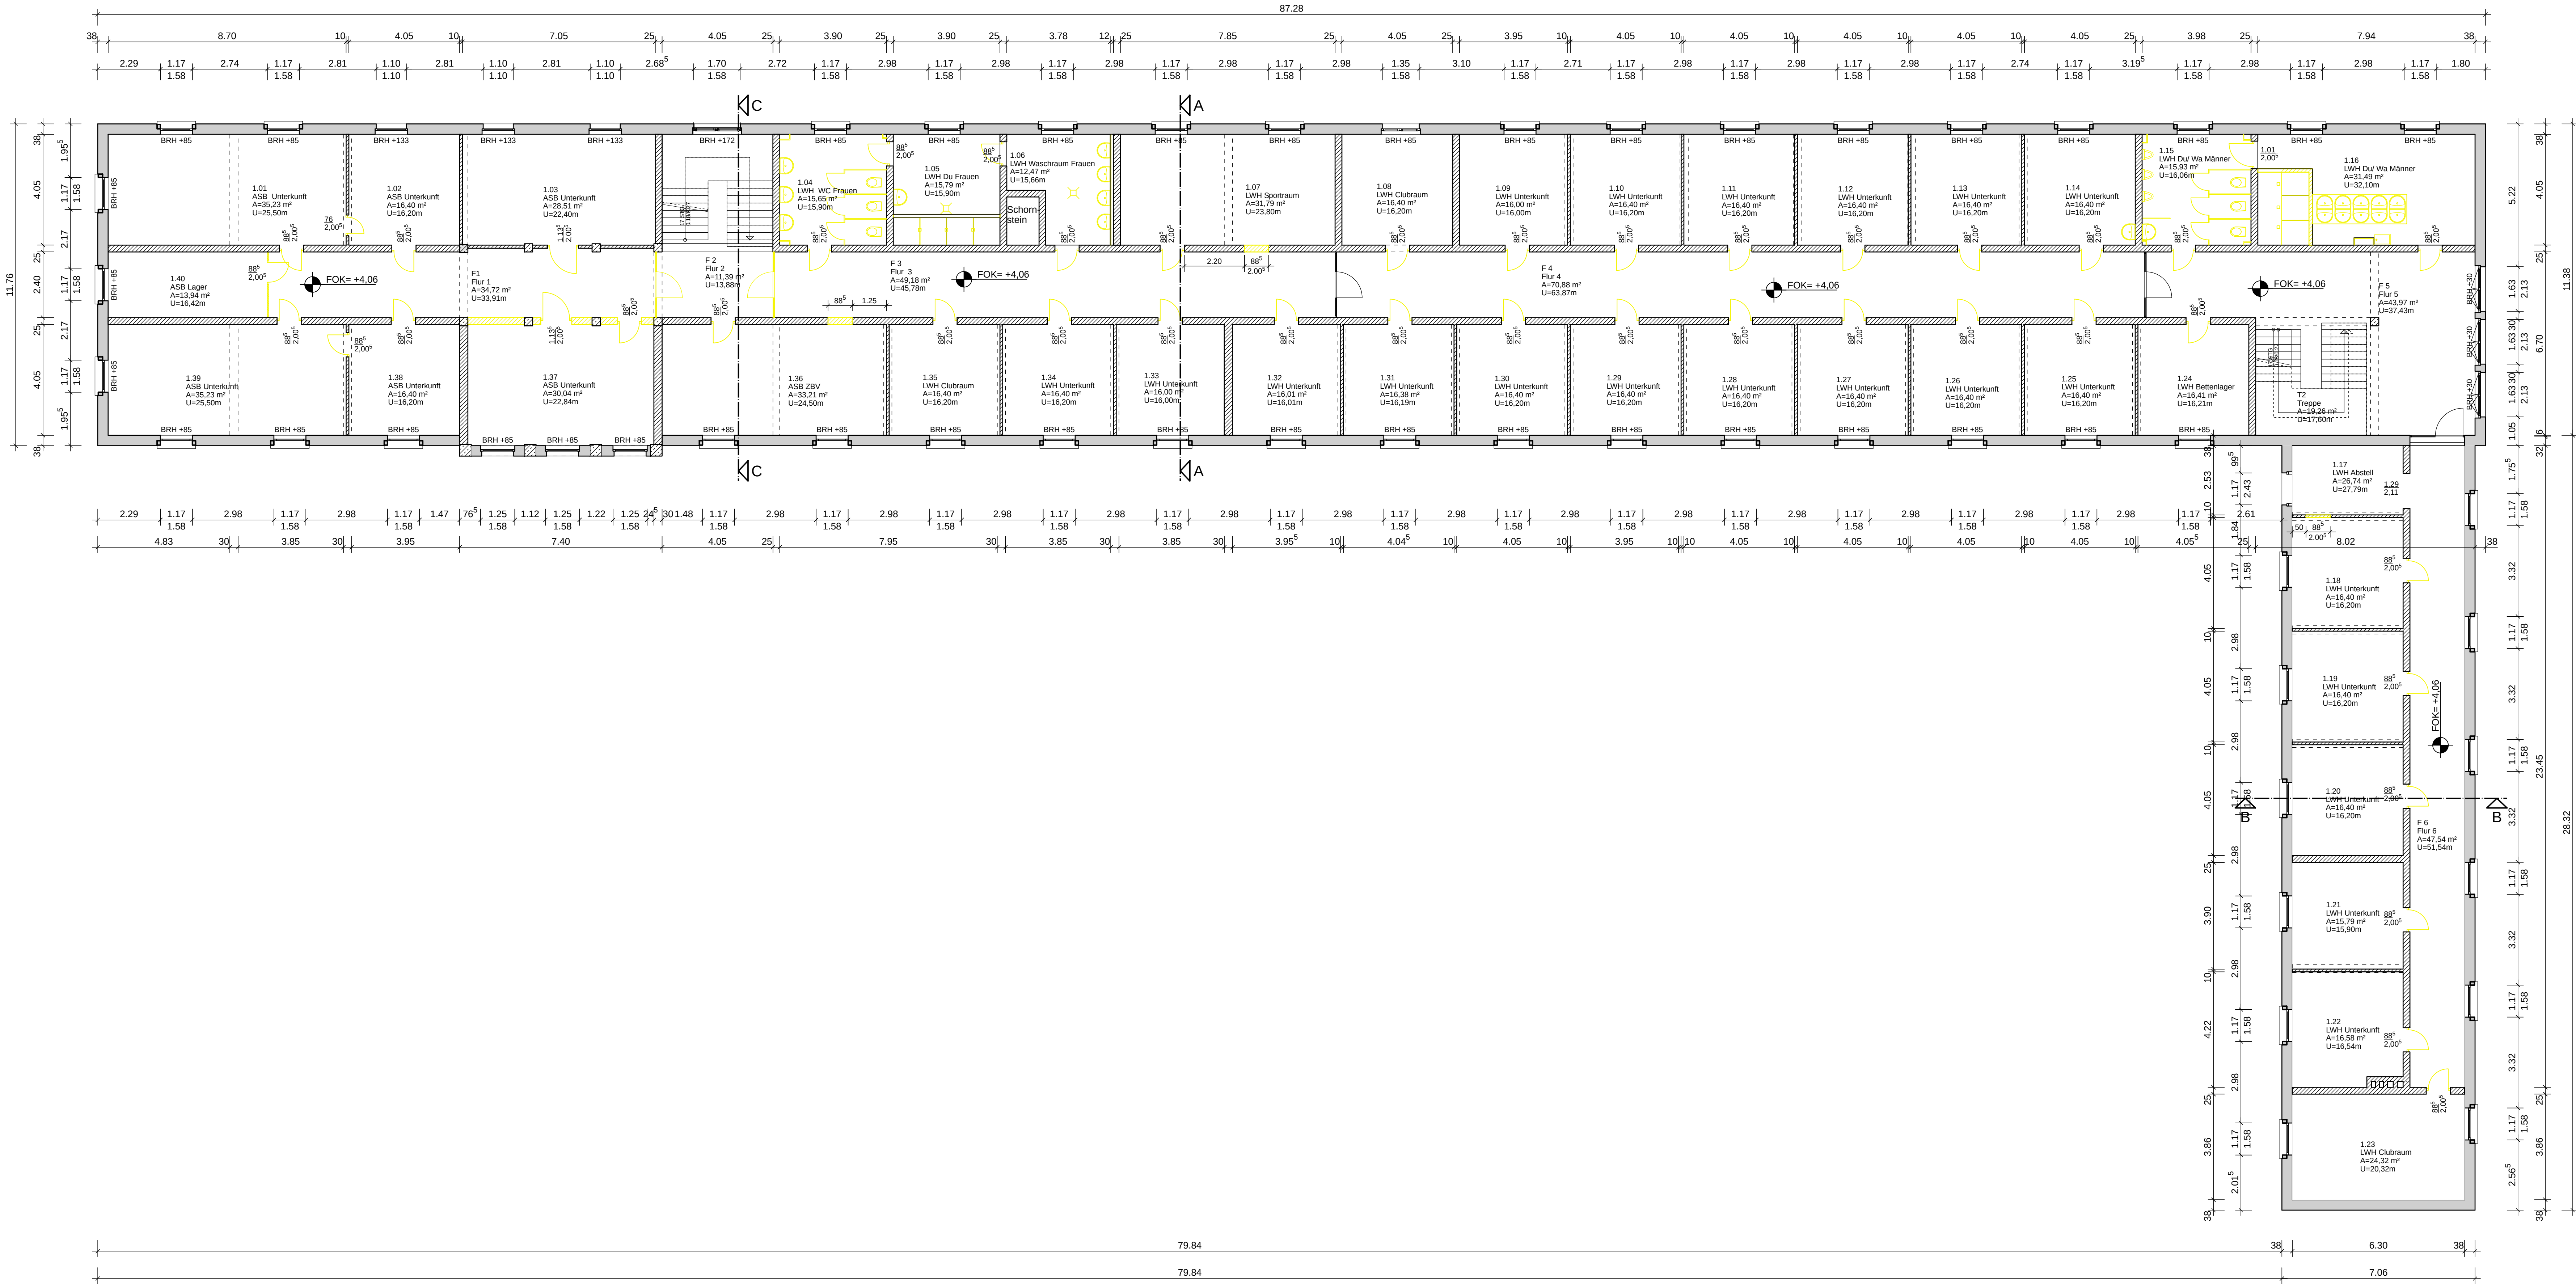

Vorliegende Darstellung des Bestandes erfolgte nach Zeichnungen von:

- Ausführungsplanung der VVB Industrieentwurf, Betrieb Stralsund vom September 1951
- Planung Werner & Werner, Bauingenieure und Sachverständige, 18551 Sagard, Apollonienmarkt 4

Maße sind am Bau zu prüfen!

Index:	Bezeichnung:	erstellt:	Datum:
Vermessungsbüro:	Gemarkung:	Lage- und Höhenbezug:	
Flur:	Flurstück:	±0,00 = ca. 38,5m ü. NHN	
92/7			

alB-Bauplanung Nord GmbH Rosa-Luxemburg-Straße 14 18055 Rostock Telefon: (0381) 49 62-0 e-Mail: info@alB-Bauplanung.de	alB BAUPLANUNG ARCHITECTEN • INGENIEURE
Phase: Bestand	Umschrift Bauherr
Bauherr: Auftraggeber:	Landkreis Vorpommern-Rügen Carl-Heydemann-Ring 67 18437 Stralsund
Vorhaben:	Umbau Instandsetzung Schulwohnheim zur GU 18546 Sassnitz, Straße der Jugend 7
Blaßbezeichnung:	Grundriss Obergeschoss
Bearbeiter:	S. Berner
Zeichner:	A. Eichels/Russe
Datum:	2024-04-19
Projektnr.:	2023042
Maßstab:	1:100
Blatt-Gr.:	1189x594
Blatt-Nr.:	
AB-OG	