


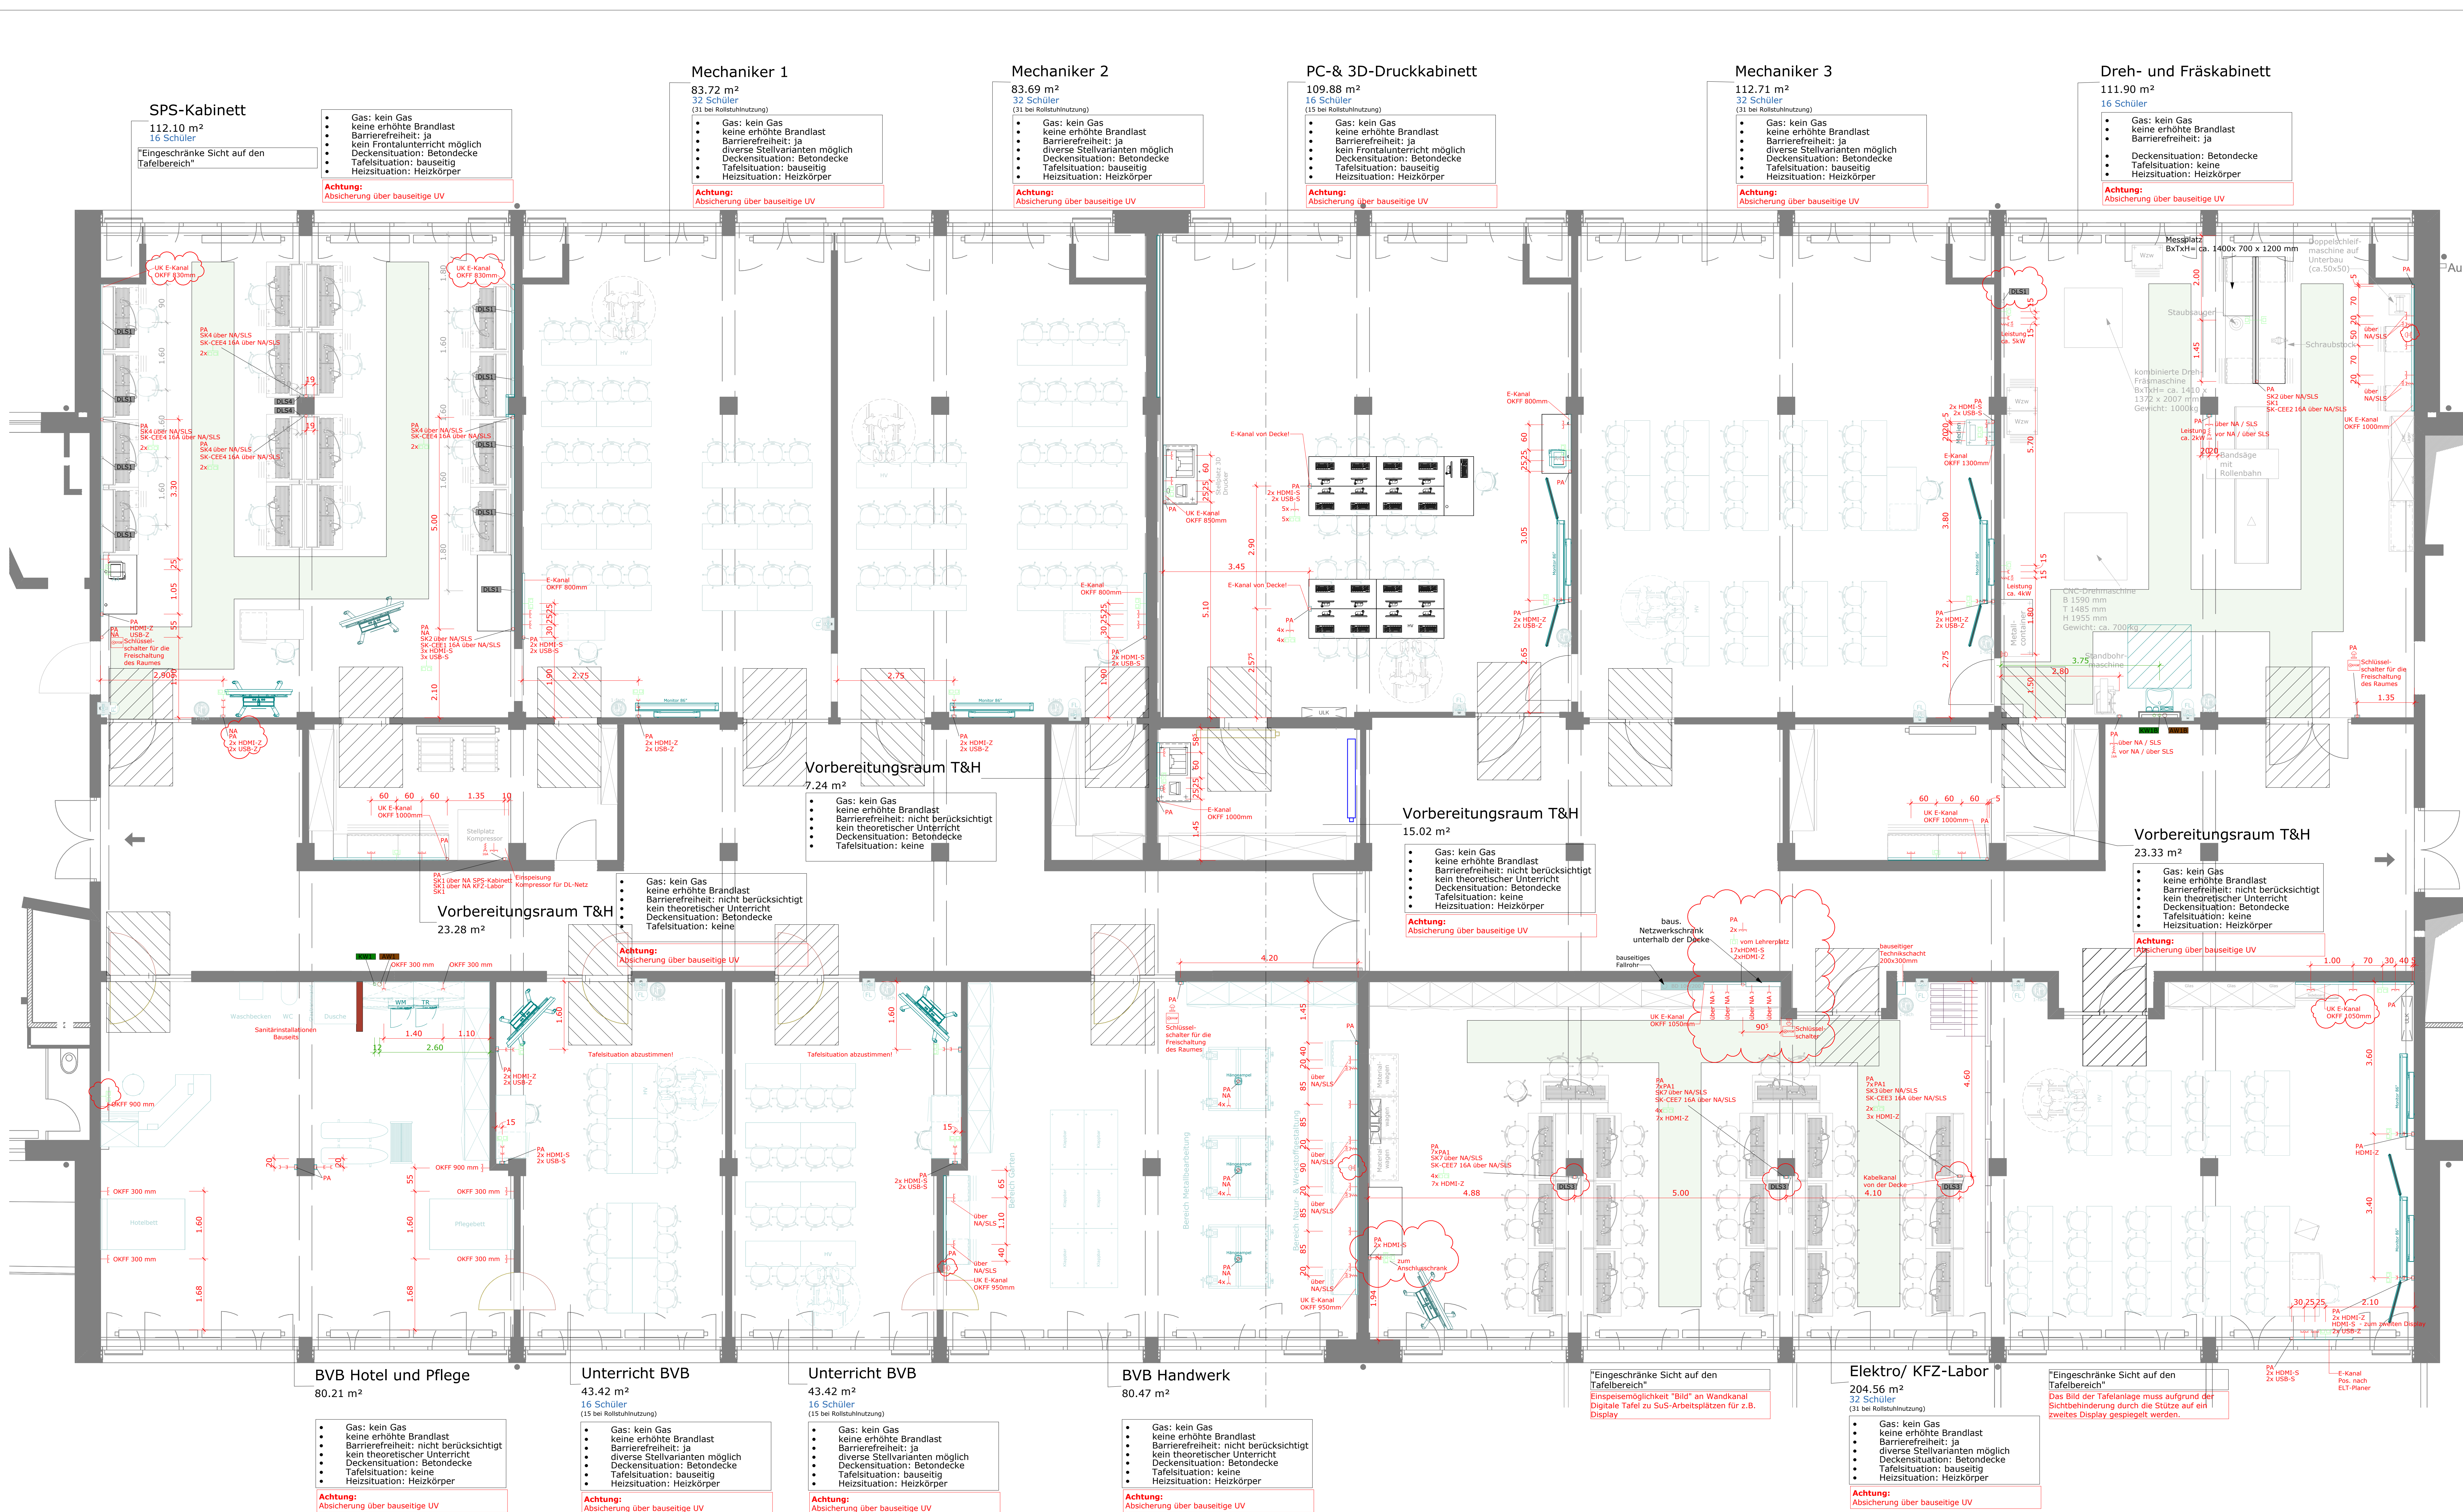

Legende Sanitär für berufliche Bildung

Leitungen am Bau
Basisseteile Leitungsverlegung nach gültiger DIN 1988 und Schutz des Trinkwassers nach DIN EN 1717

Leitungsquerschnitt im Möbel
Wasser, Druckluft
• 1/2", Anschluss 1/2", Kupferrohr ohne blank, Kunststoffrohr 1/2", Auslassgewinde
• 1/2", Anschluss 3/4", Kupferrohr ohne blank, Kunststoffrohr 1/2", Auslassgewinde
• 1/2", Anschluss 1", Kupferrohr ohne blank, Kunststoffrohr 1/2", Auslassgewinde

Leitungsdruck Wasser
Minimum 3 bar bei Maximum 4 bar

Basisseteile Leitungsdruck Wasser
Für Zonensperre
Achse 150mm OKFF Handabsperung

Basisseteile Leitungsdruck Wasser
Für Zonensperre
Achse 300mm OKFF Endung Eckventil, Öffnung nach oben

Bei wandständigen Möbeln
Wandabstand der Sanitärleitungen 50mm Achten! Der Anschluss, der im Bau verlegt, mit dem im Möbel installierten Leitungen erfolgt je nach Leistungsabgrenzung.

Anschlusswerte und Durchflussmengen

Wasser
Bei einem Fließdruck von 3,5-4 bar, einem Druckverfall von 1 bar und voll geöffnetem Keramikventil beträgt der Durchfluss beim
*Auslassventil: ca. 14 l/min
*Eckventil: ca. 10 l/min
*Durchgangsventil: ca. 10 l/min

Legende Sanitär für berufliche Bildung		
	Wasserzuffuss Schlagzahlventil 3/4 1/2" Kugelhahn 3/4 1/2"	Bodenanschluss 150 OKFF
	Wasserzuffuss Eckventil 1/2"	Wandanschluss 300 OKFF
	Wasserzuffuss Schlagzahlventil 3/4 1/2" Kugelhahn 3/4 1/2"	Bodenanschluss 150 OKFF
	Wasserzuffuss Schlagzahlventil 3/4 1/2" Kugelhahn 3/4 1/2"	Bodenanschluss 150 OKFF
	Wasserzuffuss Eckventil 1/2"	Wandanschluss 300 OKFF
	Wasserzuffuss Schlagzahlventil 3/4 1/2" Kugelhahn 3/4 1/2"	Bodenanschluss 150 OKFF

Legende Abwasser für berufliche Bildung

Abwasserleitung im Möbel
Sollten Aussiedrührmesser, PEH-ROH, Geruchverschlüsse enthalten

Basisseteile Abwasserleitungen
Für Bodeneinbau
50mm Aussiedrührmesser, Endung mit Kuffe, für Anschluss an PEH-ROH mit 50mm Aussiedrührmesser, Endung 100mm OKFF

Anschluss an PE/HT-Rohr mit 50mm Aussendurchm. Achse max. 300mm OKFF		
	Wasserabfluss (Muffe oder Konus)	DN 50 Bodenanschluss 100 OKFF
	Wasserabfluss (Muffe oder Konus)	DN 50 Wandanschluss 300 OKFF
	Wasserabfluss (Muffe oder Konus)	DN 70 Bodenanschluss 100 OKFF

Hinweise an Elektroplanung

1. Installationsangaben lediglich für die Möbel und ggf. die Bild- und Tontechnik (falls diese im Auftragsfeld liegen). Die Installationsangaben ersetzen keine vollständige TGA-Planung und behalten ausschließlich für die Installationsangaben für die Möbelschaltungsanschlüsse.
2. Mit-Aus-Schalter sind an allen Rück- und Rettungsplätzen sowie Ausgängen im Raum anzubringen und auf die RVM zu führen. Kollision mit den Möbeln prüfen!
3. TGA-Fachplaner maßgebend.
4. Die Möbelhersteller **NICHT** vorgehen!
5. Arbeitsplatzbeleuchtung: Beleuchtung vorsehen.
6. Arbeitsplatzbeleuchtung: Beleuchtung vorsehen.

Legende Elektro für berufliche Bildung

(Erforderliche Elektro- und Netzverinstallation im Gewerk Elektroinstallation (Elektronikplanung))

Symbol	Bezeichnung	Leistung
SYN	Leitungsschleife zum Mittelstrahl	gemäß Plan
1x1	Schleifenkabel 1x1 (1-2-3-4) nach aufbaubarer Verteilung	
1x2	Schleifenkabel 1x2 (1-2-3-4-5) nach aufbaubarer Verteilung	
1x3	Schleifenkabel 1x3 (1-2-3-4-5-6) nach aufbaubarer Verteilung	
1x4	Schleifenkabel 1x4 (1-2-3-4-5-6-7) nach aufbaubarer Verteilung	
1x5	Schleifenkabel 1x5 (1-2-3-4-5-6-7-8) nach aufbaubarer Verteilung	
1x6	Schleifenkabel 1x6 (1-2-3-4-5-6-7-8-9) nach aufbaubarer Verteilung	
1x7	Schleifenkabel 1x7 (1-2-3-4-5-6-7-8-9-10) nach aufbaubarer Verteilung	
1x8	Schleifenkabel 1x8 (1-2-3-4-5-6-7-8-9-10-11) nach aufbaubarer Verteilung	
1x9	Schleifenkabel 1x9 (1-2-3-4-5-6-7-8-9-10-11-12) nach aufbaubarer Verteilung	
1x10	Schleifenkabel 1x10 (1-2-3-4-5-6-7-8-9-10-11-12-13) nach aufbaubarer Verteilung	
1x11	Schleifenkabel 1x11 (1-2-3-4-5-6-7-8-9-10-11-12-13-14) nach aufbaubarer Verteilung	
1x12	Schleifenkabel 1x12 (1-2-3-4-5-6-7-8-9-10-11-12-13-14-15) nach aufbaubarer Verteilung	
1x13	Schleifenkabel 1x13 (1-2-3-4-5-6-7-8-9-10-11-12-13-14-15-16) nach aufbaubarer Verteilung	
1x14	Schleifenkabel 1x14 (1-2-3-4-5-6-7-8-9-10-11-12-13-14-15-16-17) nach aufbaubarer Verteilung	
1x15	Schleifenkabel 1x15 (1-2-3-4-5-6-7-8-9-10-11-12-13-14-15-16-17-18) nach aufbaubarer Verteilung	
1x16	Schleifenkabel 1x16 (1-2-3-4-5-6-7-8-9-10-11-12-13-14-15-16-17-18-19) nach aufbaubarer Verteilung	
1x67	Schleifenkabel 1x67 (1-2-3-4-69-70) nach aufbaubarer Verteilung	
1x68	Schleifenkabel 1x68 (1-2-3-4-70-71) nach aufbaubarer Verteilung	
1x69	Schleifenkabel 1x69 (1-2-3-4-71-72) nach aufbaubarer Verteilung	
1x70	Schleifenkabel 1x70 (1-2-3-4-72-73) nach aufbaubarer Verteilung	
1x71	Schleifenkabel 1x71 (1-2-3-4-73-74) nach aufbaubarer Verteilung	
1x72	Schleifenkabel 1x72 (1-2-3-4-74-75) nach aufbaubarer Verteilung	
1x73	Schleifenkabel 1x73 (1-2-3-4-75-76) nach aufbaubarer Verteilung	
1x74	Schleifenkabel 1x74 (1-2-3-4-76-77) nach aufbaubarer Verteilung	
1x75	Schleifenkabel 1x75 (1-2-3-4-77-78) nach aufbaubarer Verteilung	
1x76	Schleifenkabel 1x76 (1-2-3-4-78-79) nach aufbaubarer Verteilung	
1x77	Schleifenkabel 1x77 (1-2-3-4-79-80) nach aufbaubarer Verteilung	
1x78	Schleifenkabel 1x78 (1-2-3-4-5-6-7-8-9-10-11-12-13-14-15-16-17-18-19-20-21-22-23-24-25-26-27-28-29-30-31-32-33-34-35-36-37-38-39-40-41-42-43-44-45-46-47-48-49-	