


Am Vögenteich 18 / 29 WE

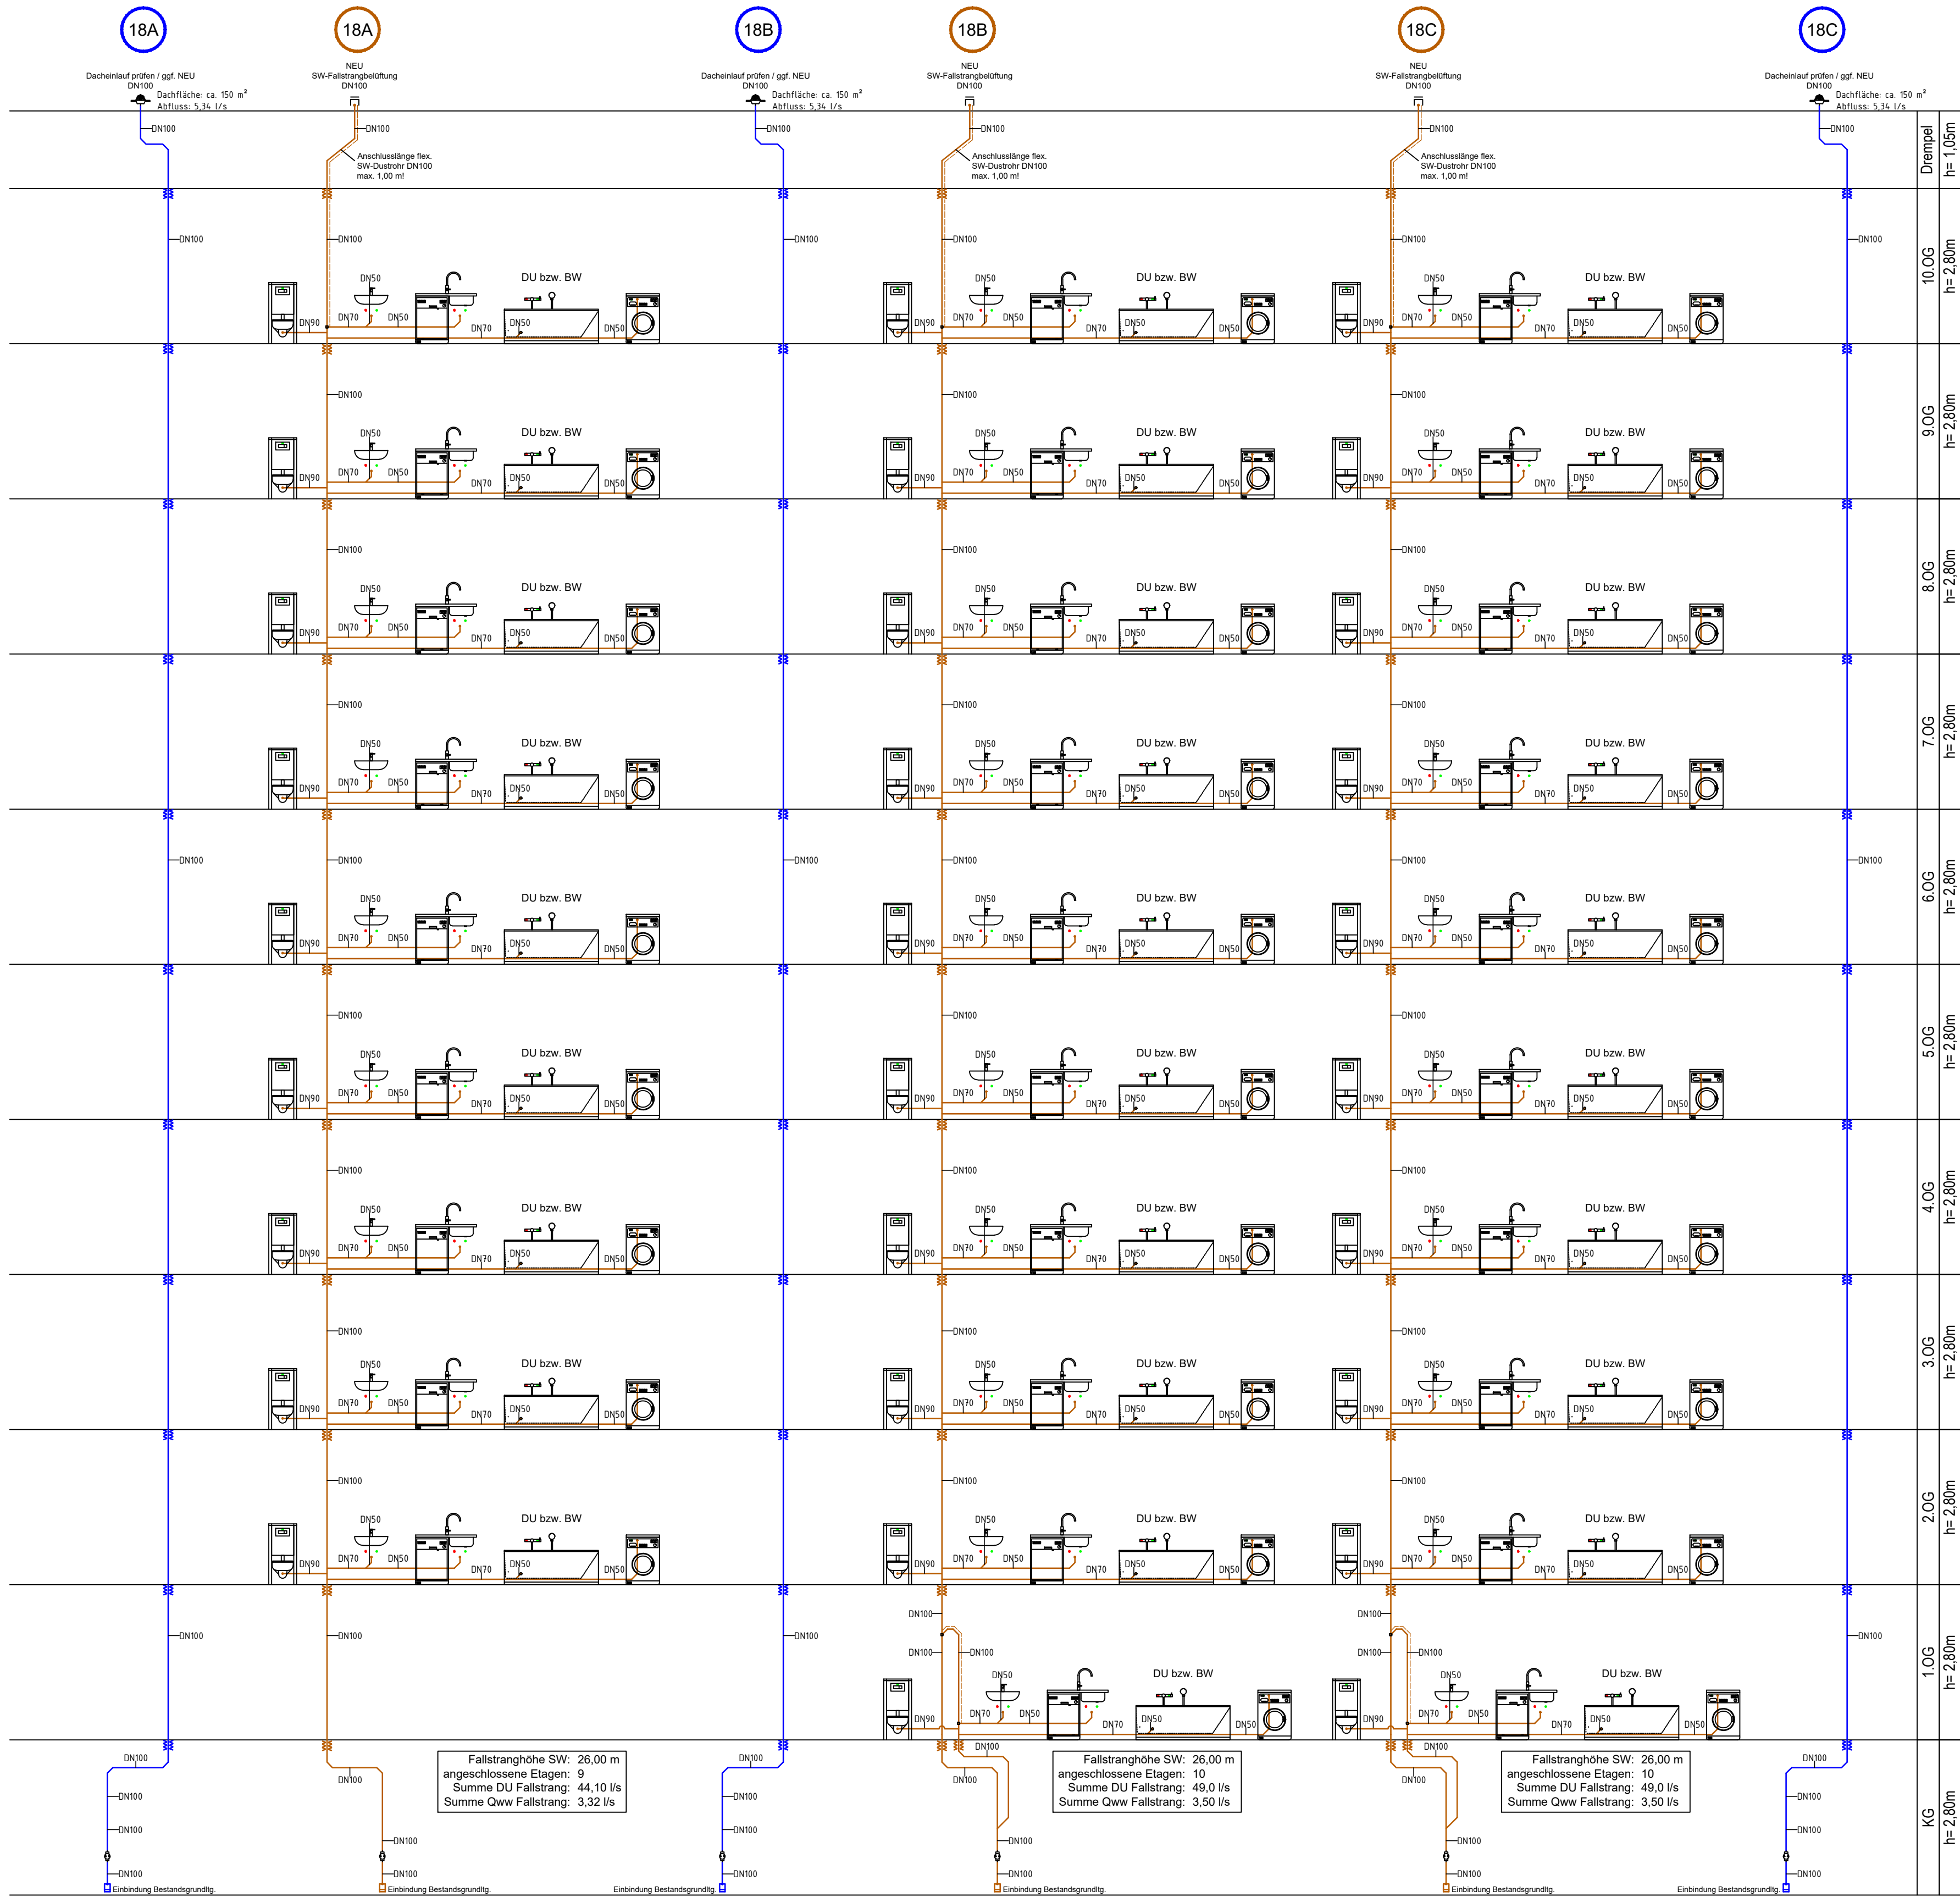

Legende:

- Schmutzwasser
 - Schmutzwasser, Entlüftung
 - Regenwasser
 - Anfangs- bzw. Übergabepunkt
 - Lüftungshaube
 - Dacheinlauf
 - Reinigungsöffnung
 - Brandschutzmanschette
 - Übergang, innen/außen
 - TS-Teiler
 - Nennweitensprung
- TS 14 // DN100
Q_{WW} = 3,24 l/s = 1,00 cm/m
- Regenwasserleitungen sind im beheizten Gebäude zu dämmen (Verhinderung "Schwitzwasser")!
- Geberit Silent-Pro Rohr
DN 50 = 50 x 3,0 mm
DN 70 = 75 x 3,8 mm
DN 80 = 90 x 4,3 mm
DN 100 = 110 x 4,5 mm
DN 125 = 125 x 5,0 mm
DN 150 = 160 x 6,0 mm
- (Abzweige mit Innenradius gemäß DIN 1988-100, Punkt 6.2.1)

Rohrdämmung und allgemeine Bemerkungen:
Alle Bauteile sind vom Baukörper schallentkoppelt zu installieren. Alle Rohrleitungen sind entsprechend nach der jeweils gültigen DIN 1988-200 / ENEV / GEG mit strapazierfähiger Oberfläche zu isolieren! Mindestisolierstärken der Vorschriften sind einzuhalten! Die Rohrleitungen sind einzeln in Durchbrüchen durchzuisolieren! Horizontal verlegte Zirkulationsleitungen, zirkulierende Trinkwasserleitungen - warm und Trinkwasser - Ringleitungen sind so zu verlegen, dass sich die Leitungen durch die normale Nutzung selbstständig entlüften!
Die Brandschutzvorschriften nach DIN 4102 sind zu beachten! Sämtliche Wasserinstallationen müssen nach DIN 4109 die Anforderungen nach Schallschutzstufe 1 (SS1) erfüllen.

Hinweise zur Ausführung:
Vor Montagebeginn ist zwischen allen Installationsfirmen (H-L-S-E) eine Aufteilung und Absprache der gem. Zeichnung zur Verfügung stehenden Leitungswege und Installationsarbeiten vorzunehmen. Bei Nichtbeachtung gehen die erforderlichen Änderungsarbeiten zu Lasten der jeweiligen Ausführungsfirma. Die Schutz- und Brandschutzverordnungen sind zu beachten!
Alle Maßangaben in der Zeichnung, sowie die Mengen der Ausschreibung sind am Bau bzw. vor Ort zu prüfen. Es sind die technischen Erläuterungen der Ausschreibung, Detailzeichnungen und Absprachen bzw. Protokolle der Bauleitung und -beratungen zu berücksichtigen!
Alle in der Zeichnung dargestellten Symbole besitzen keinen Anspruch auf maßstäbliche Genauigkeit. Bad- und Küchenzeile beachten. Zeichnung nur in Verbindung mit dem aktuellsten Architektenplan gültig! Änderungsindizes sind zu beachten.
Die Durchbrüche sind nach Beendigung der Heizungs-, Sanitär-, Lüftungs- und Elektroinstallationen wieder fachgerecht zu verschließen.

Bemerkungen:
Alle Leitungen sind an geeigneter Stelle mit zugänglichen Entleerungs-, bzw. Entlüftungsvorrichtungen sowie mit Absperreinrichtungen zu versehen. An allen Leitungen ist Längenausdehnung, -kompensation und Schallerkoppelung zu berücksichtigen. Wand- und Deckendurchbohrungen sind brandschutz- und schallschutzgerecht zu erstellen und zu verschließen. Elektrische Anlagen und Komponenten sind gegen Leckwasser-, Schwitzwasser und andere Beeinträchtigungen zu schützen. Durch gewählte Trassenlage ist, wenn erforderlich, eine Leckwanne mit Entleerung in das Schmutzwassersystem zu errichten. Alle Leitungen sind frostgeschützt zu verlegen. Notwendige Schutzmaßnahmen sind einzuarbeiten.

Bemerkungen für die Gewerke H/L/S/E:
Alle sichtbaren Montagebereiche der Gewerke Heizung, Lüftung, Sanitär und Elektro wie z.B. Sanitärabläufe in den Bädern/WC, Heizkörper, Thermostatventile, Steckdosen sowie Leuchten sind zwingend VOR Bestellung und Montage dem Bauherren zur Bemusterung kostenneutral vorzustellen und sich bestätigen zu lassen. Dabei sind dem gem. EP des Angebotes vergleichbare Fabrikate bzw. Alternativen entsprechend aufzuzeigen. Daraus resultierende Minder- oder Mehrkosten sind anzugeben. Die eingetragenen Rauchwarnmelder in den WE werden ggf. durch das zuständige Ablesunternehmen (ISTA, Techem etc.) des Bauherren montiert und sind somit nicht durch den AN Elektro bereitzustellen bzw. zu montieren!

Index	Datum	gezeichnet	Änderung	Voran
Achtung! Alle Maße sind vor Ort zu überprüfen!				
Projekt: Strangsanierung von 161 WE Am Vögenteich 16-18 18057 Rostock				
Leistungsphase: Ausführungsplanung				
Planinhalt: Schema Entwässerung Am Vögenteich 18 Gewerk Lüftung				
Plan-Nr.: 5S210_Nr.18		Maßstab: ohne		Projekt-Nr.: 25047
Grundriss externe Referenz:				
Planverfasser: TPN GmbH Tech. Projektmanagement Nord Büro Rostock Lichtenhäger Chaussee 2, 18107 Rostock Tel.: 0381 202873-0 info@tpn-ingewerk.de		Bauherr: WIRO Wohnen in Rostock Wohnungsgesellschaft mbH Lange Str. 38, 18055 Rostock Tel.: 0381 4567-0		
Rostock, den 11.12.2025				
Erstauslieferung		Datum:		Name:
gezeichnet:		11.12.2025		Herz
geprüft:		11.12.2025		Nersheimer
Urheberrechtlich geschützt nach UrhG §2 und §31				