







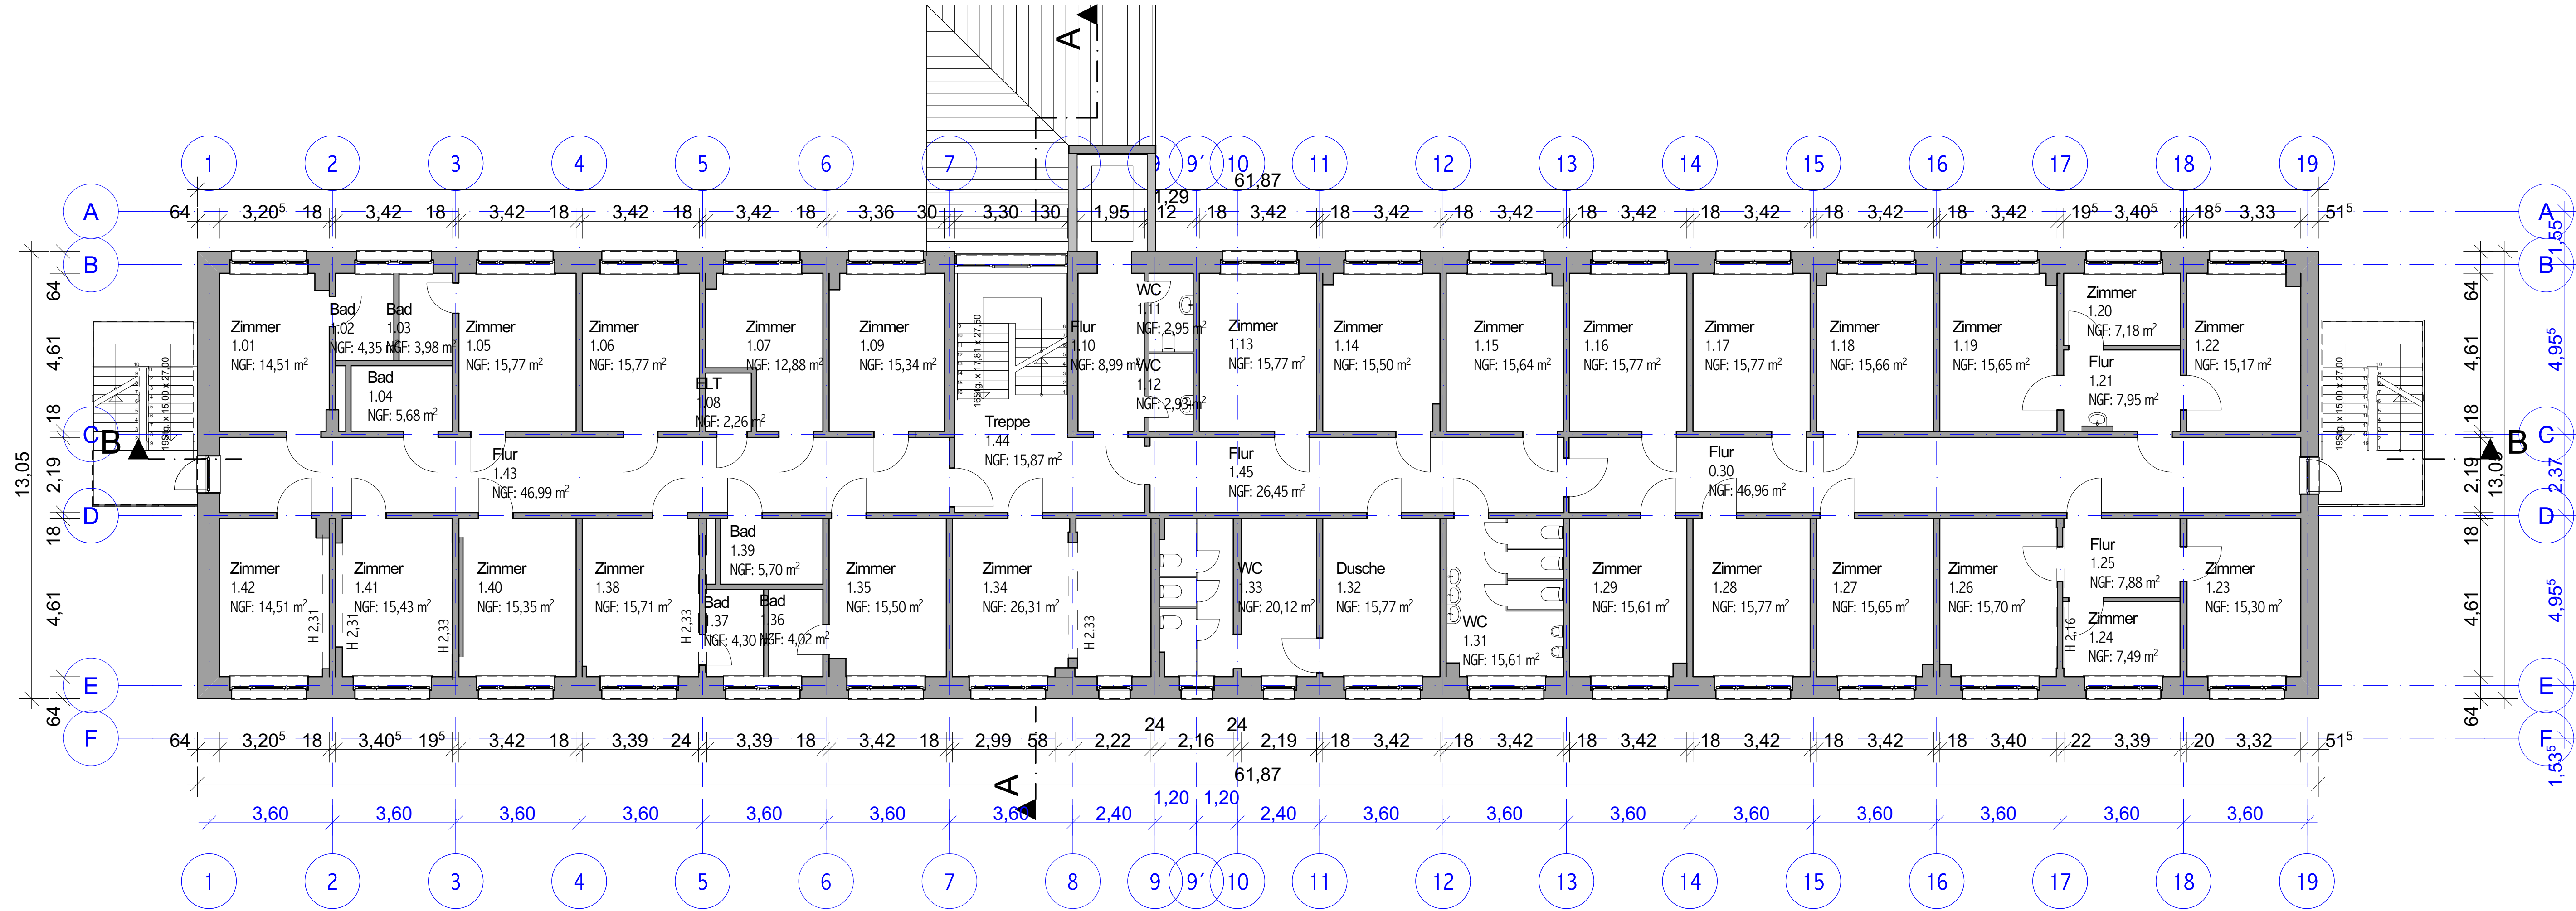


LAGE	Gemarkung: Flurstück/ e: Flurbezirk IV 146/14		Flur: 1	
HÖHE	± 0,00 = 14,00 m ü. NHN = OK FFB EG			
ENTWURFSVERFASSER	Projektmanagement Rostock GmbH Am Strande 2b 18055 Rostock Telefon: 0381 - 20 87 30 info@pm-rostock.de		 PROJEKTMANAGEMENT ROSTOCK GMBH	
BAUHERR	Warnow Besitz GmbH Ansprechpartner: Herr Manfred Müller-Fahrenholz Werftstraße 13 18119 Rostock		BESTÄTIGUNG BAUHERR:	
BAUVORHABEN	Bestandsaufnahme Fritz - Triddelfitz - Weg 2a, 18069 Rostock		BESTÄTIGUNG PLANER:	
PLANINHALT	1.Obergeschoss-4.Obergeschoss Regelgeschoss		ID-NUMMER	BEARBEITER
			BLATTMAß	GEZEICHNET
PHASE	Bestandsplanung		DIN A1	BF
PLANNR.	2021-26-FTW-BP_2_03		MAßSTAB	INDEX
			1:100	
			ERSTELLT AM	
			30.08.2021	





Treppenräume im Verlauf von Rettungswegen

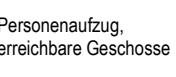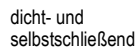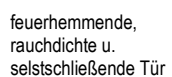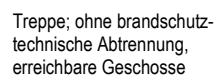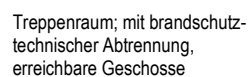 

Gebäude: Arbeitnehmerunterkunft	Geschoss: 1.Obergeschoss
---------------------------------	--------------------------

Planersteller: | Muster-Nr.: 10-00000-Planer/E

1. **Introduction**

BOHSE
PLANER & SACHVERSTÄNDIG

Hauptstraße 43 - 26899 Rhede/Ems
Tel.: 04963 - 234741 Fax: 234733
E-Mail: info@bohse-planungsbuero.de
www.bohse-planungsbuero.de