


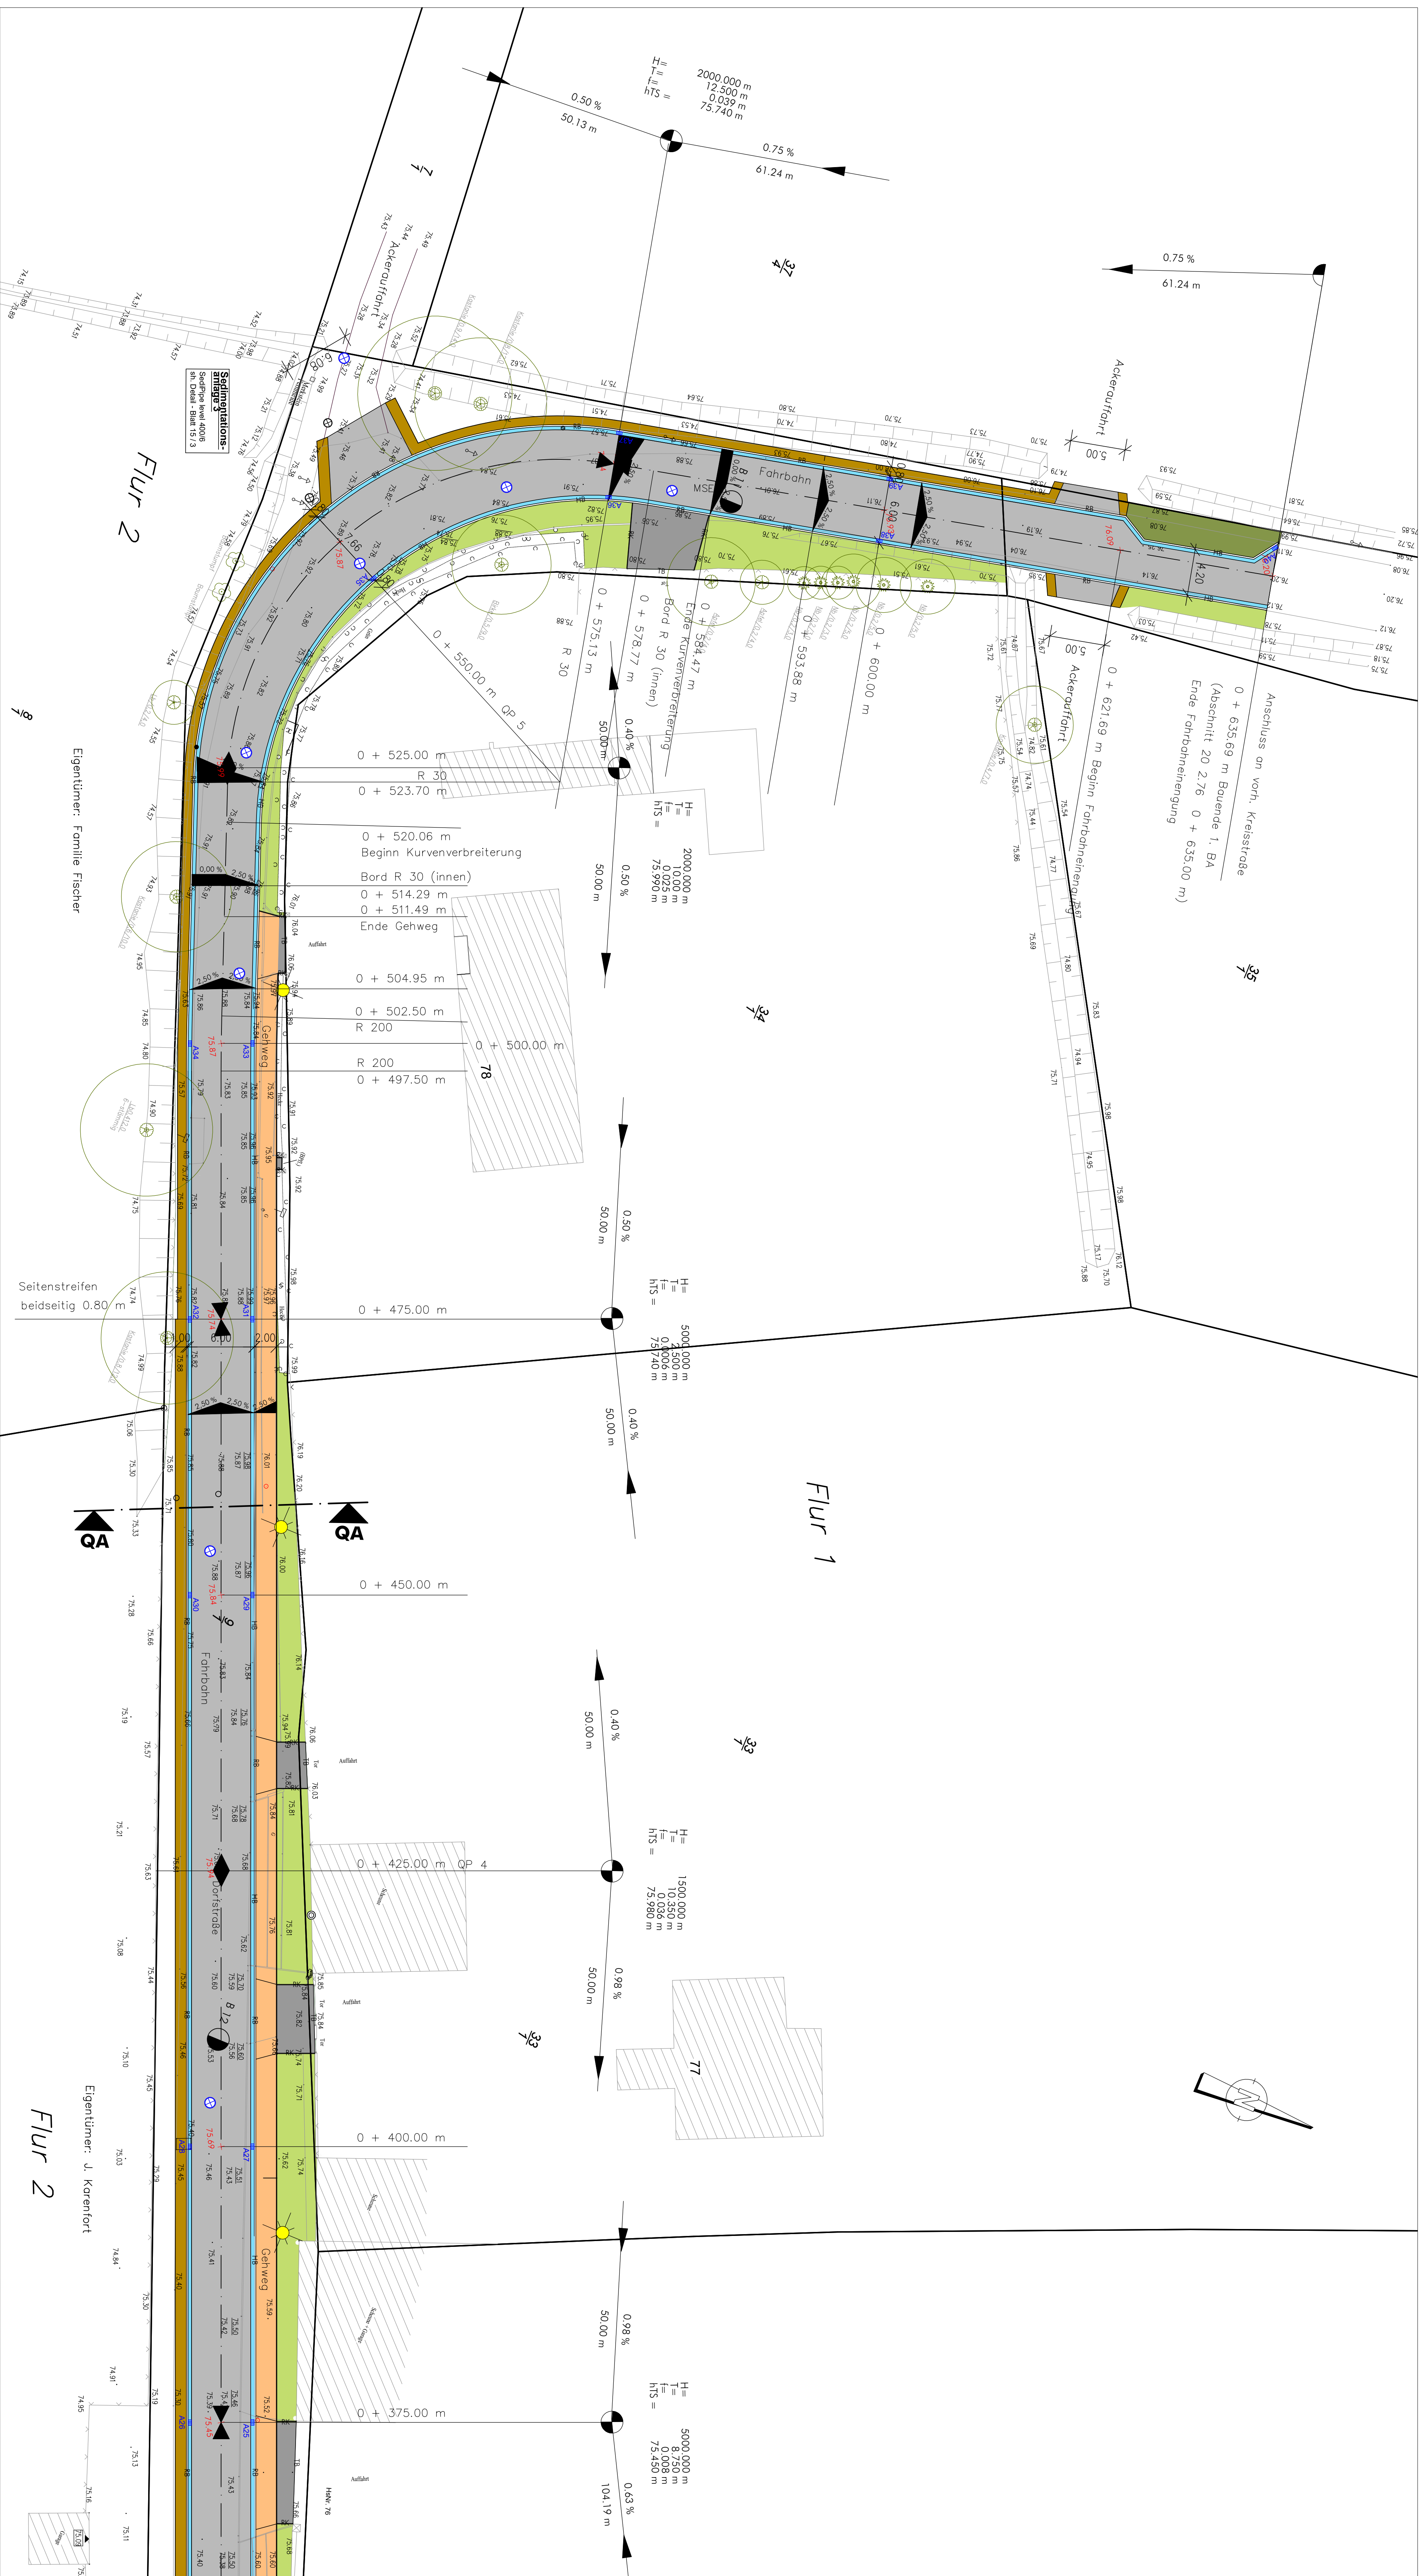

Zeichenerklärung



--	------------------------------

Sonstiges

	Strassenbau
	Strassenbreite
	Strassenbelag


--	-------------

Koordinatensystem: ETRS 89 Zone 33 Höhenystem: DHHN 2016



AUSFÜHRUNGSPLANUNG

Ausbau der Dorfstraße 1. BA (KSE 8) in 17209 Mitzow	im Landkreis Mecklenburgische Seenplatte

Auftraggeber	Gemeinde Lützen
