


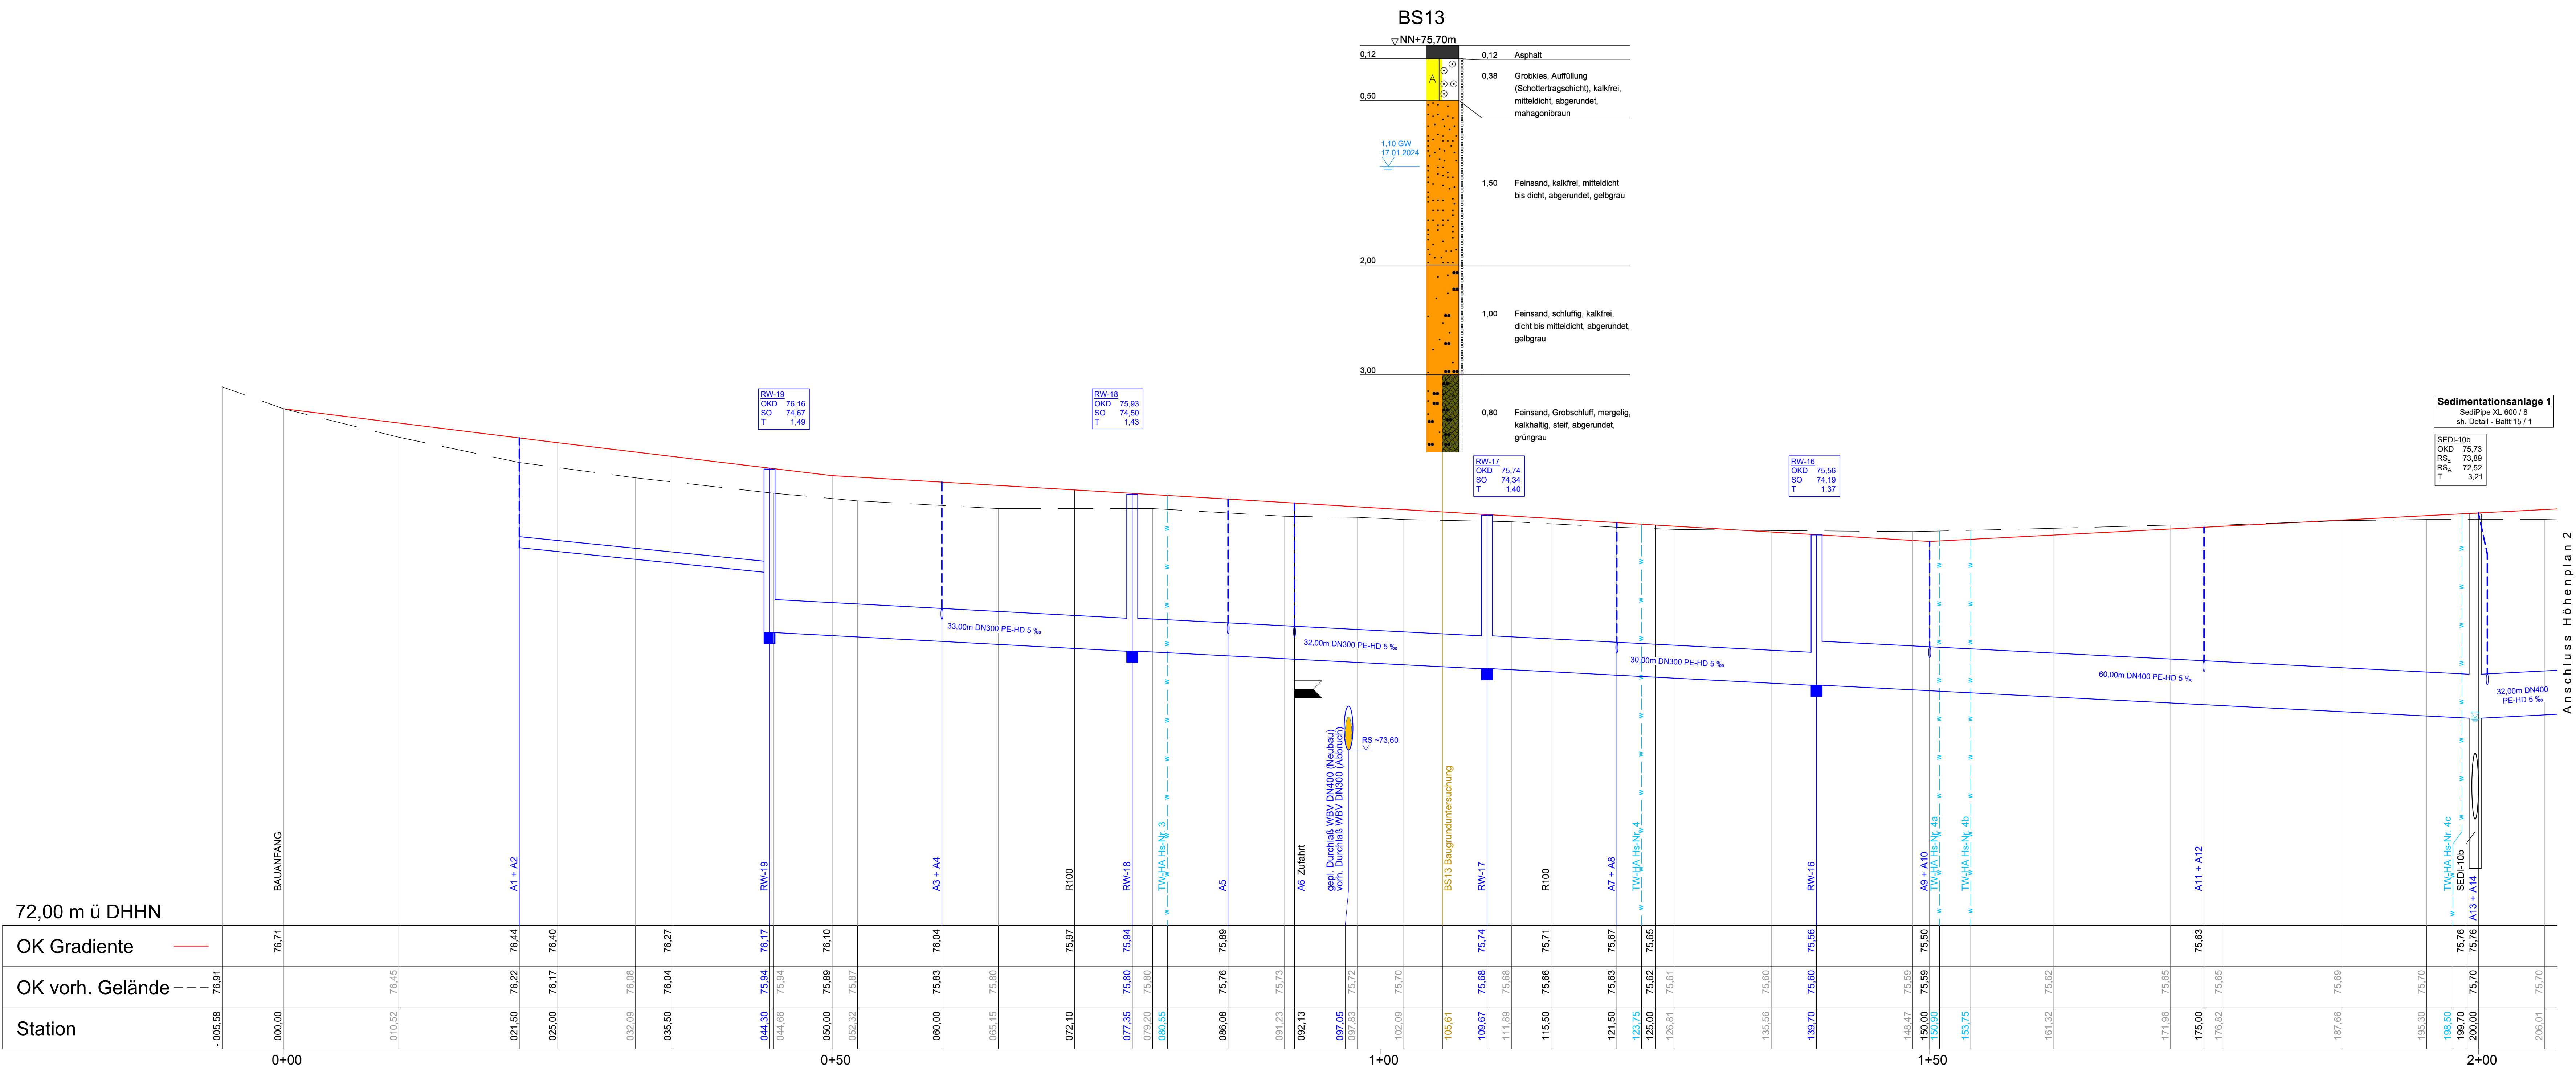

Profstelle zur Bauausführung freigegeben:	
Waren (Müritz), den Hajo Schütt Landkreis Mecklenburgische Seenplatte Der Landrat	

Nr.	Art der Änderung	Datum	Zeichen

AUSFÜHRUNGSPLANUNG

Straßenbauverwaltung		Unterlage / Blatt-Nr.: 6 / 2.1 Höhenplan 1	
Straße: Dorfstraße Station: 0 + 000,00 bis 0 + 200,00 PROJUS-Nr.:		Maßstab: 1 : 250 / 25	
Ausbau der Dorfstraße 1. BA (MSE) 8 in 17209 Minzow in der Gemeinde Leizen im Landkreis Mecklenburgische Seenplatte			
Ver- und Entsorgungsleistungen			
aufgestellt:		Vermesser Vermessungsbüro Norbert Boerner Mühlensäule 34 Dorfstraße 6 / Minzow Tel. 0395911 51600 e-mail: info@boerner.com	
, den		Fachplaner Hartmut Minke Ingenieurbüro Große Grinne Straße 22 17162 Waren (Müritz) e-mail: info@ingenieurburo-minke.de	
Auftraggeber Gemeinde Leizen über Straß. Amt Röbel - Müritz Baugart. Eigenbetrieb MEWA Marktplatz 1 17207 Röbel / Müritz		Seebadstraße 6 17207 Röbel / Müritz	