


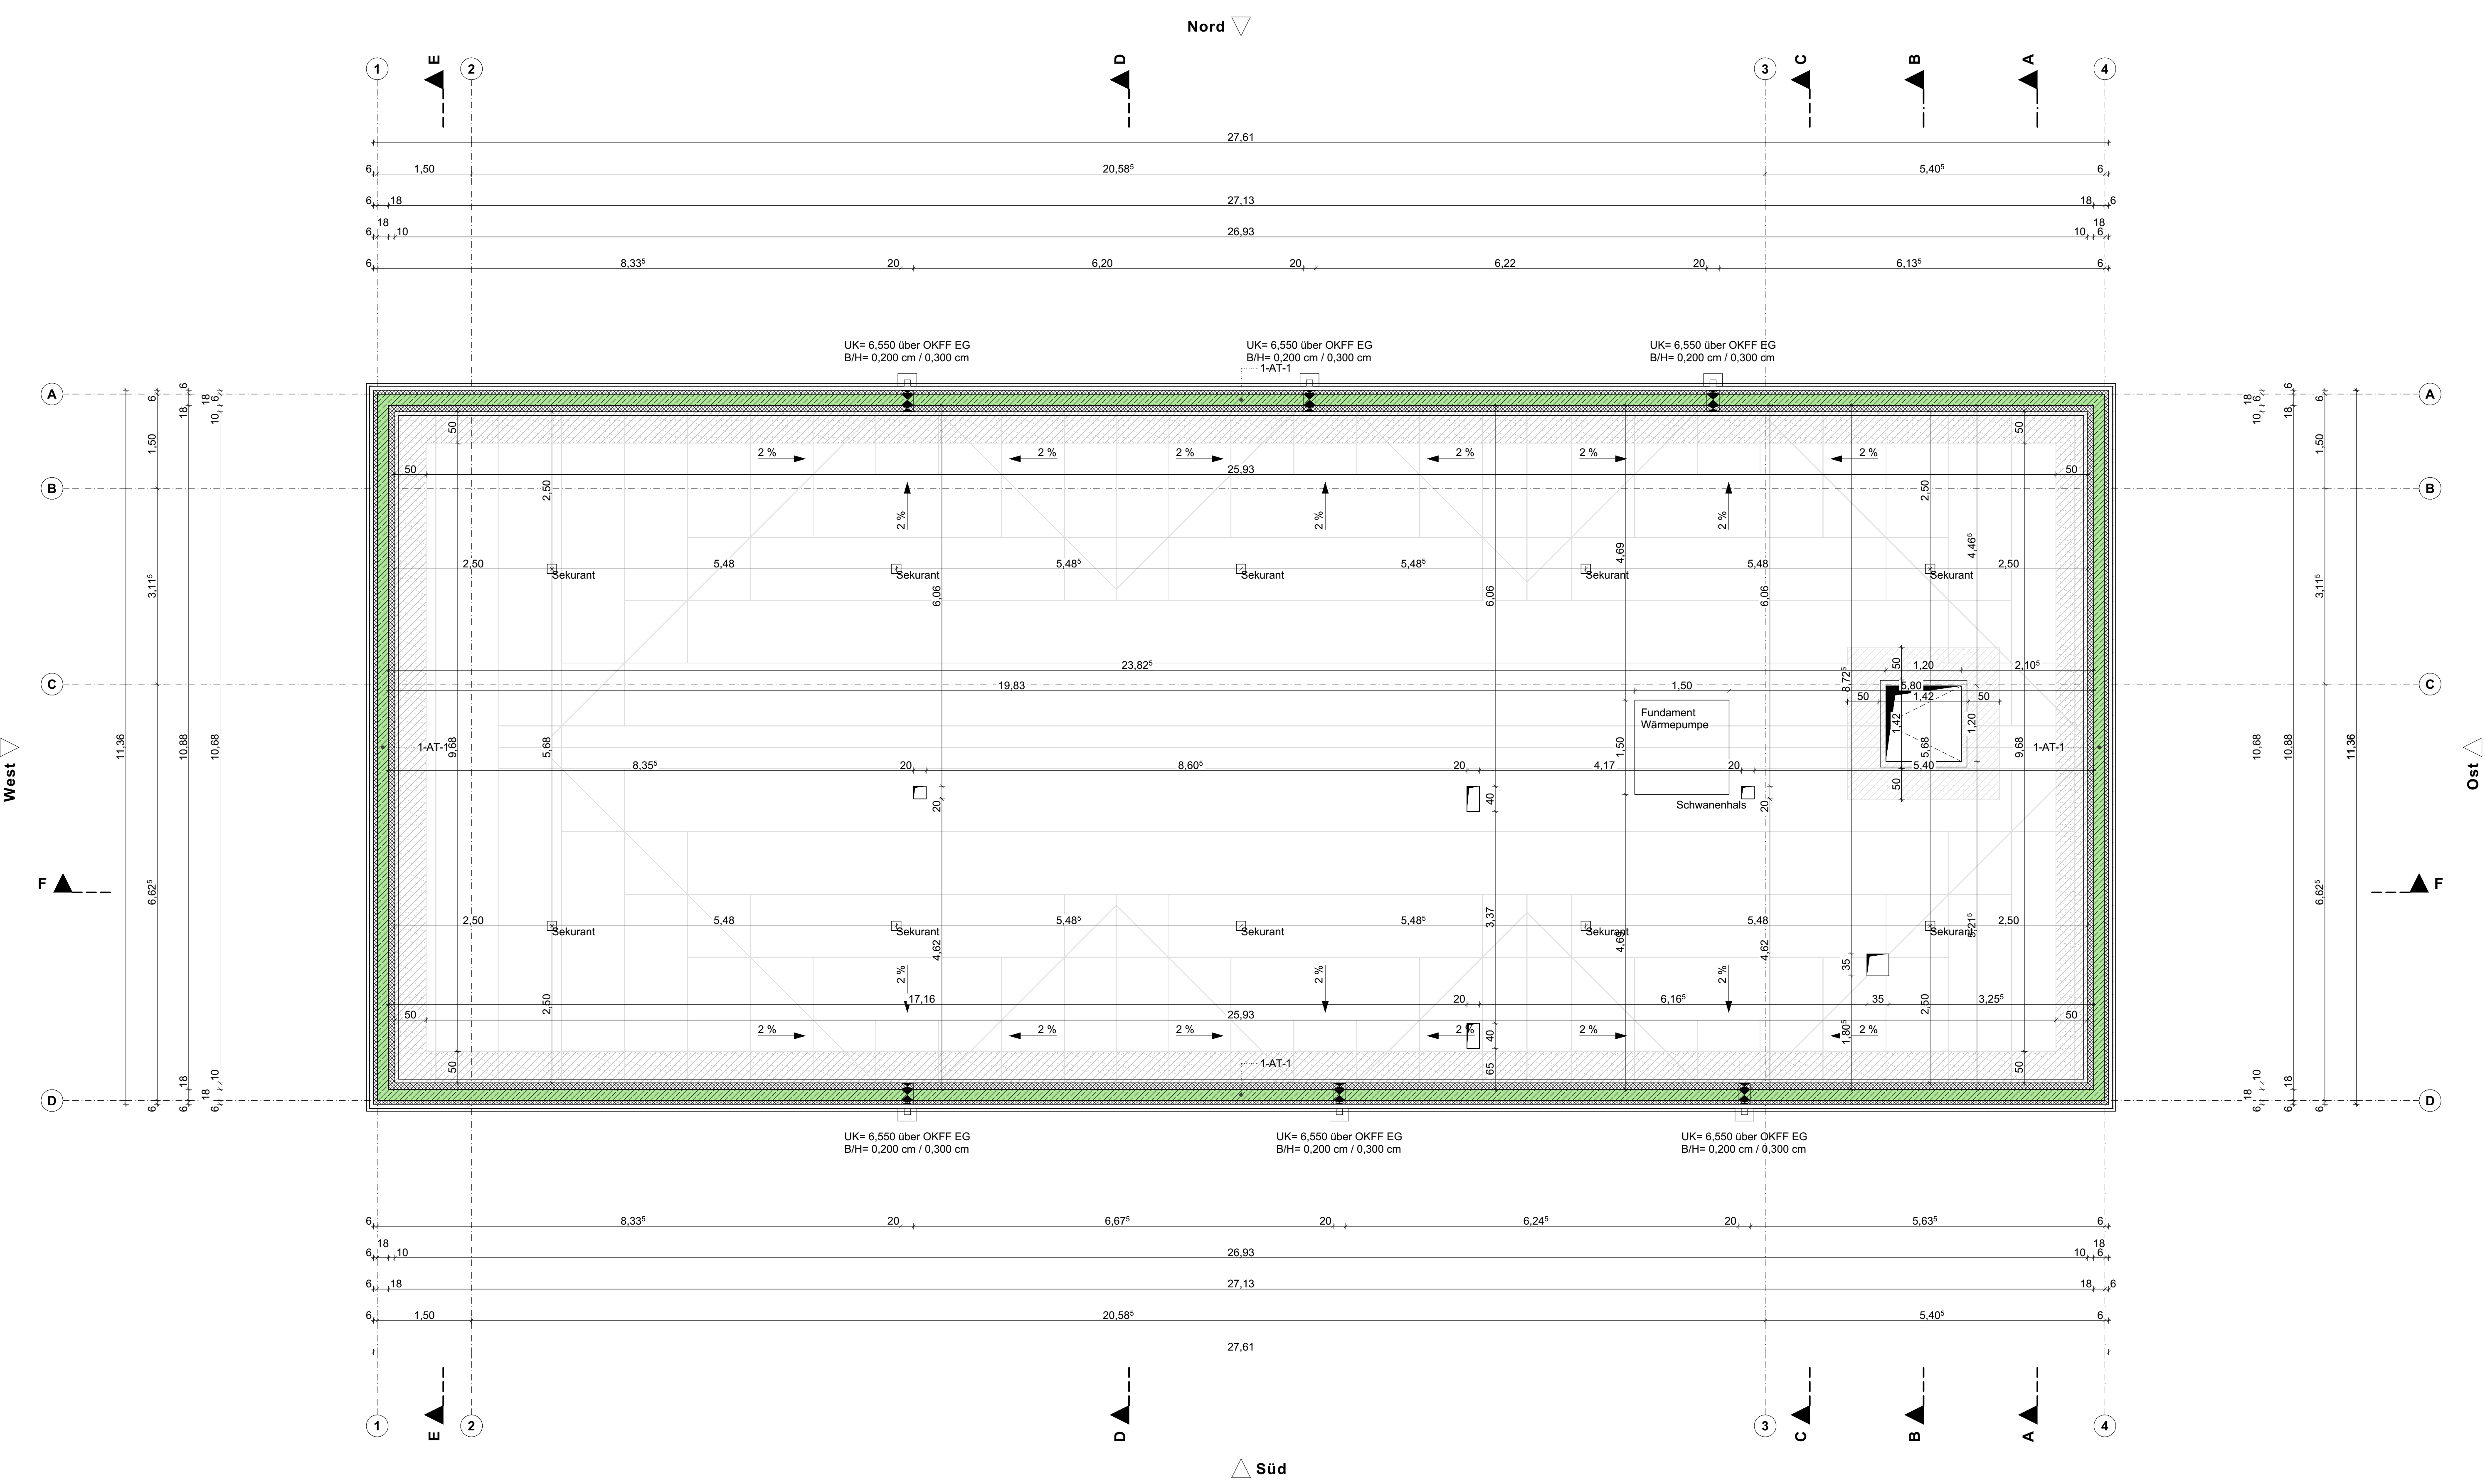


---	--	---	--

Legende

Hinweise Höhenmaße beziehen sich auf OKFF

Höhenbezugssystem OKFF EG = ± 0.00 = 15.95 DHHN

Gemäß VOB (DIN 1961 / § 3) sind sämtliche Maße der Bauzeichnungen vom Auftragnehmer zu überprüfen und Unstimmigkeiten der Bauleitung sofort mitzuteilen.

Lage Gemarkung Altentrepow Flur 3 Flurstück 369



Übersichtsplan

Index-ID	Bemerkung/Änderung	Bearbeiter	Datum
A	Änderung TB Trockenraum + IT-2.9 + Fundament WP	H. Gornall	22.01.2026

Änderungen

Vorhaben/Projekt: Neubau Kreisstraßenmeisterei in Altentrepow // BA4 Sozialgebäude

Bauherr: Landkreis Mecklenburgische Seenplatte

Landkreis Mecklenburgische Seenplatte
Platanenstraße 43
17033 Neubrandenburg



