


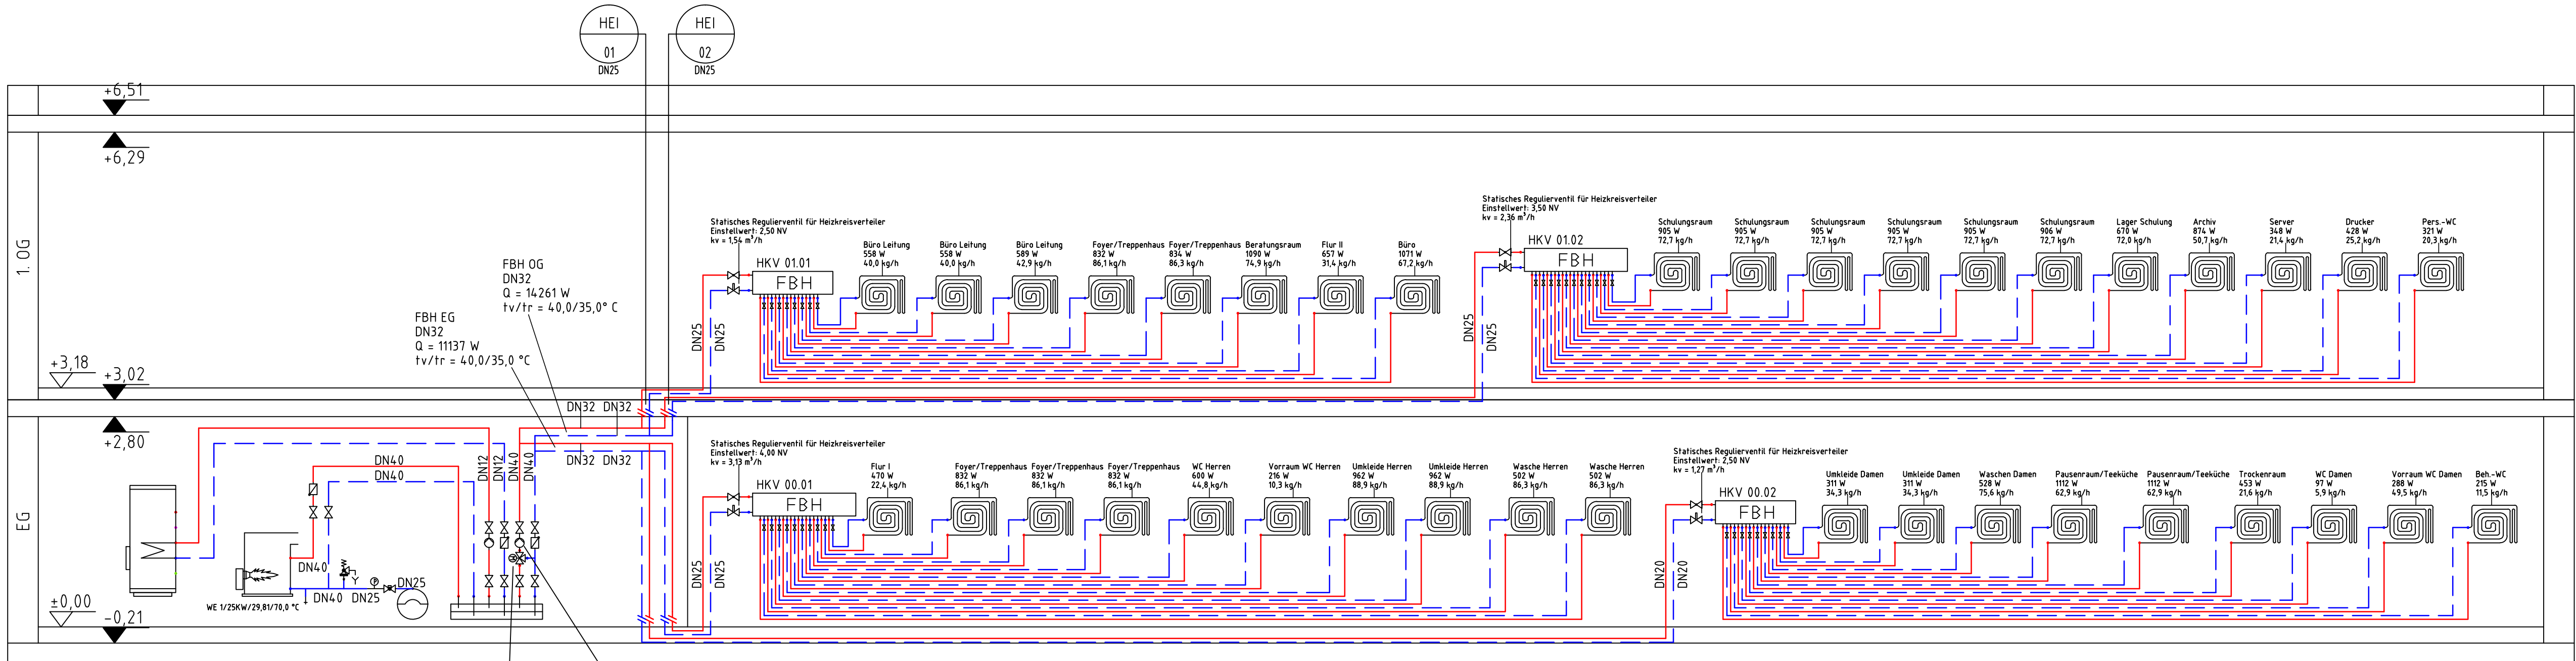

Resideo Dreifuge-Muffenmischer DR GG 20, grau, PN 6, gerade DN 32
kv = 16,00 m³/h
tv/tr = 40,0/35,0 °C

Wilo Nassläufer-Hocheffizienzpumpe Stratos PICO plus 25/1-6,Rp1,1x230V
V = 2153 l/h
PdIF = 206 hPa


- 3-Wege-Mischer
- Absperrung TS-trennend
- Absperrung
- Ausdehnungsgefäß (MAG) geschlossen
- Brandschutzmanschette
- Entleerung
- Fußbodenheizungsverteiler 7-fach
- Fußbodenheizungsverteiler 8-fach
- Fußbodenheizungsverteiler 9-fach
- Fußbodenkreis "bifilar" mit Randzone
- Kappenventil
- Manometer
- Pumpe
- Rücklauf Regulierventil Heizkreisverteiler
- Rückschlagklappe (Schwerkraftbremse)
- Sicherheitsventil
- Statisches Regulierventil Heizkreisverteiler
- Vorlauf Regulierventil Heizkreisverteiler
- Zentraler Trinkwassererwärmer (TWE) rechts
- Zweikammerverteiler 3-fach
- Heizung Rücklauf
- Heizung Vorlauf

Hinweise Höhenmaße beziehen sich auf OKFF

Höhen Bezugssystem OKFF EG = ± 0.00 = 18.60 DHHN

Gemäß VOB (DIN 1961 / § 3) sind sämtliche Maße der Bauzeichnungen vom Auftragnehmer zu überprüfen und Unstimmigkeiten der Bauleitung sofort mitzuteilen.

Lage Gemarkung: Altentreptow Flur: 3 Flurstück: 36/9

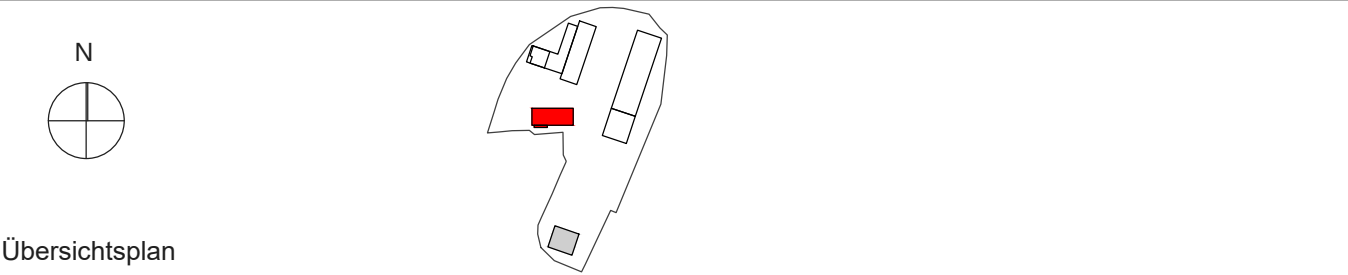

Index	Bemerkung / Änderung	Bearbeiter	Datum

Änderungen

Vorhaben/Projekt: Neubau Kreisstraßenmeisterei in Altentreptow sowie Errichtung von 30 Pkw-Stellplätzen und Hallenvorfeld mit Waschplatz

Bauherr/Auftraggeber: Landkreis Mecklenburgische Seenplatte Platanenstraße 43 17033 Neubrandenburg	Bauherr:	Datum:	Unterschrift/Stampel:
--	----------------	--------------	-----------------------------



BAUKONZEPT
architekten + ingenieure

BAUKONZEPT
Neubrandenburg GmbH
Gerstenstraße 9
17034 Neubrandenburg

Fon (0395) 42 55 910 | Fax (0395) 42 55 909 | info@baukonzept-nb.de | www.baukonzept-nb.de

Zeichnungsinhalt/Darstellung: TO 1: Sozialgebäude // Strangschem	Erstausfertiger: Hr. Haker	28.02.2022	
Heizung	Projektausfertiger: Hr. Gomoll	28.02.2022	
	Planer: Hr. Gomoll	28.02.2022	
	Zeichner: Hr. Woytrob	05.07.2024	

Maßstab: o.M. Projekt-Nr.: 13508

Planungsstand / Phase: Ausführungsplanung Blatt-Nr.: BK-13508-5-HEI-SC-420-X-X-F Datum: 05.07.2024