


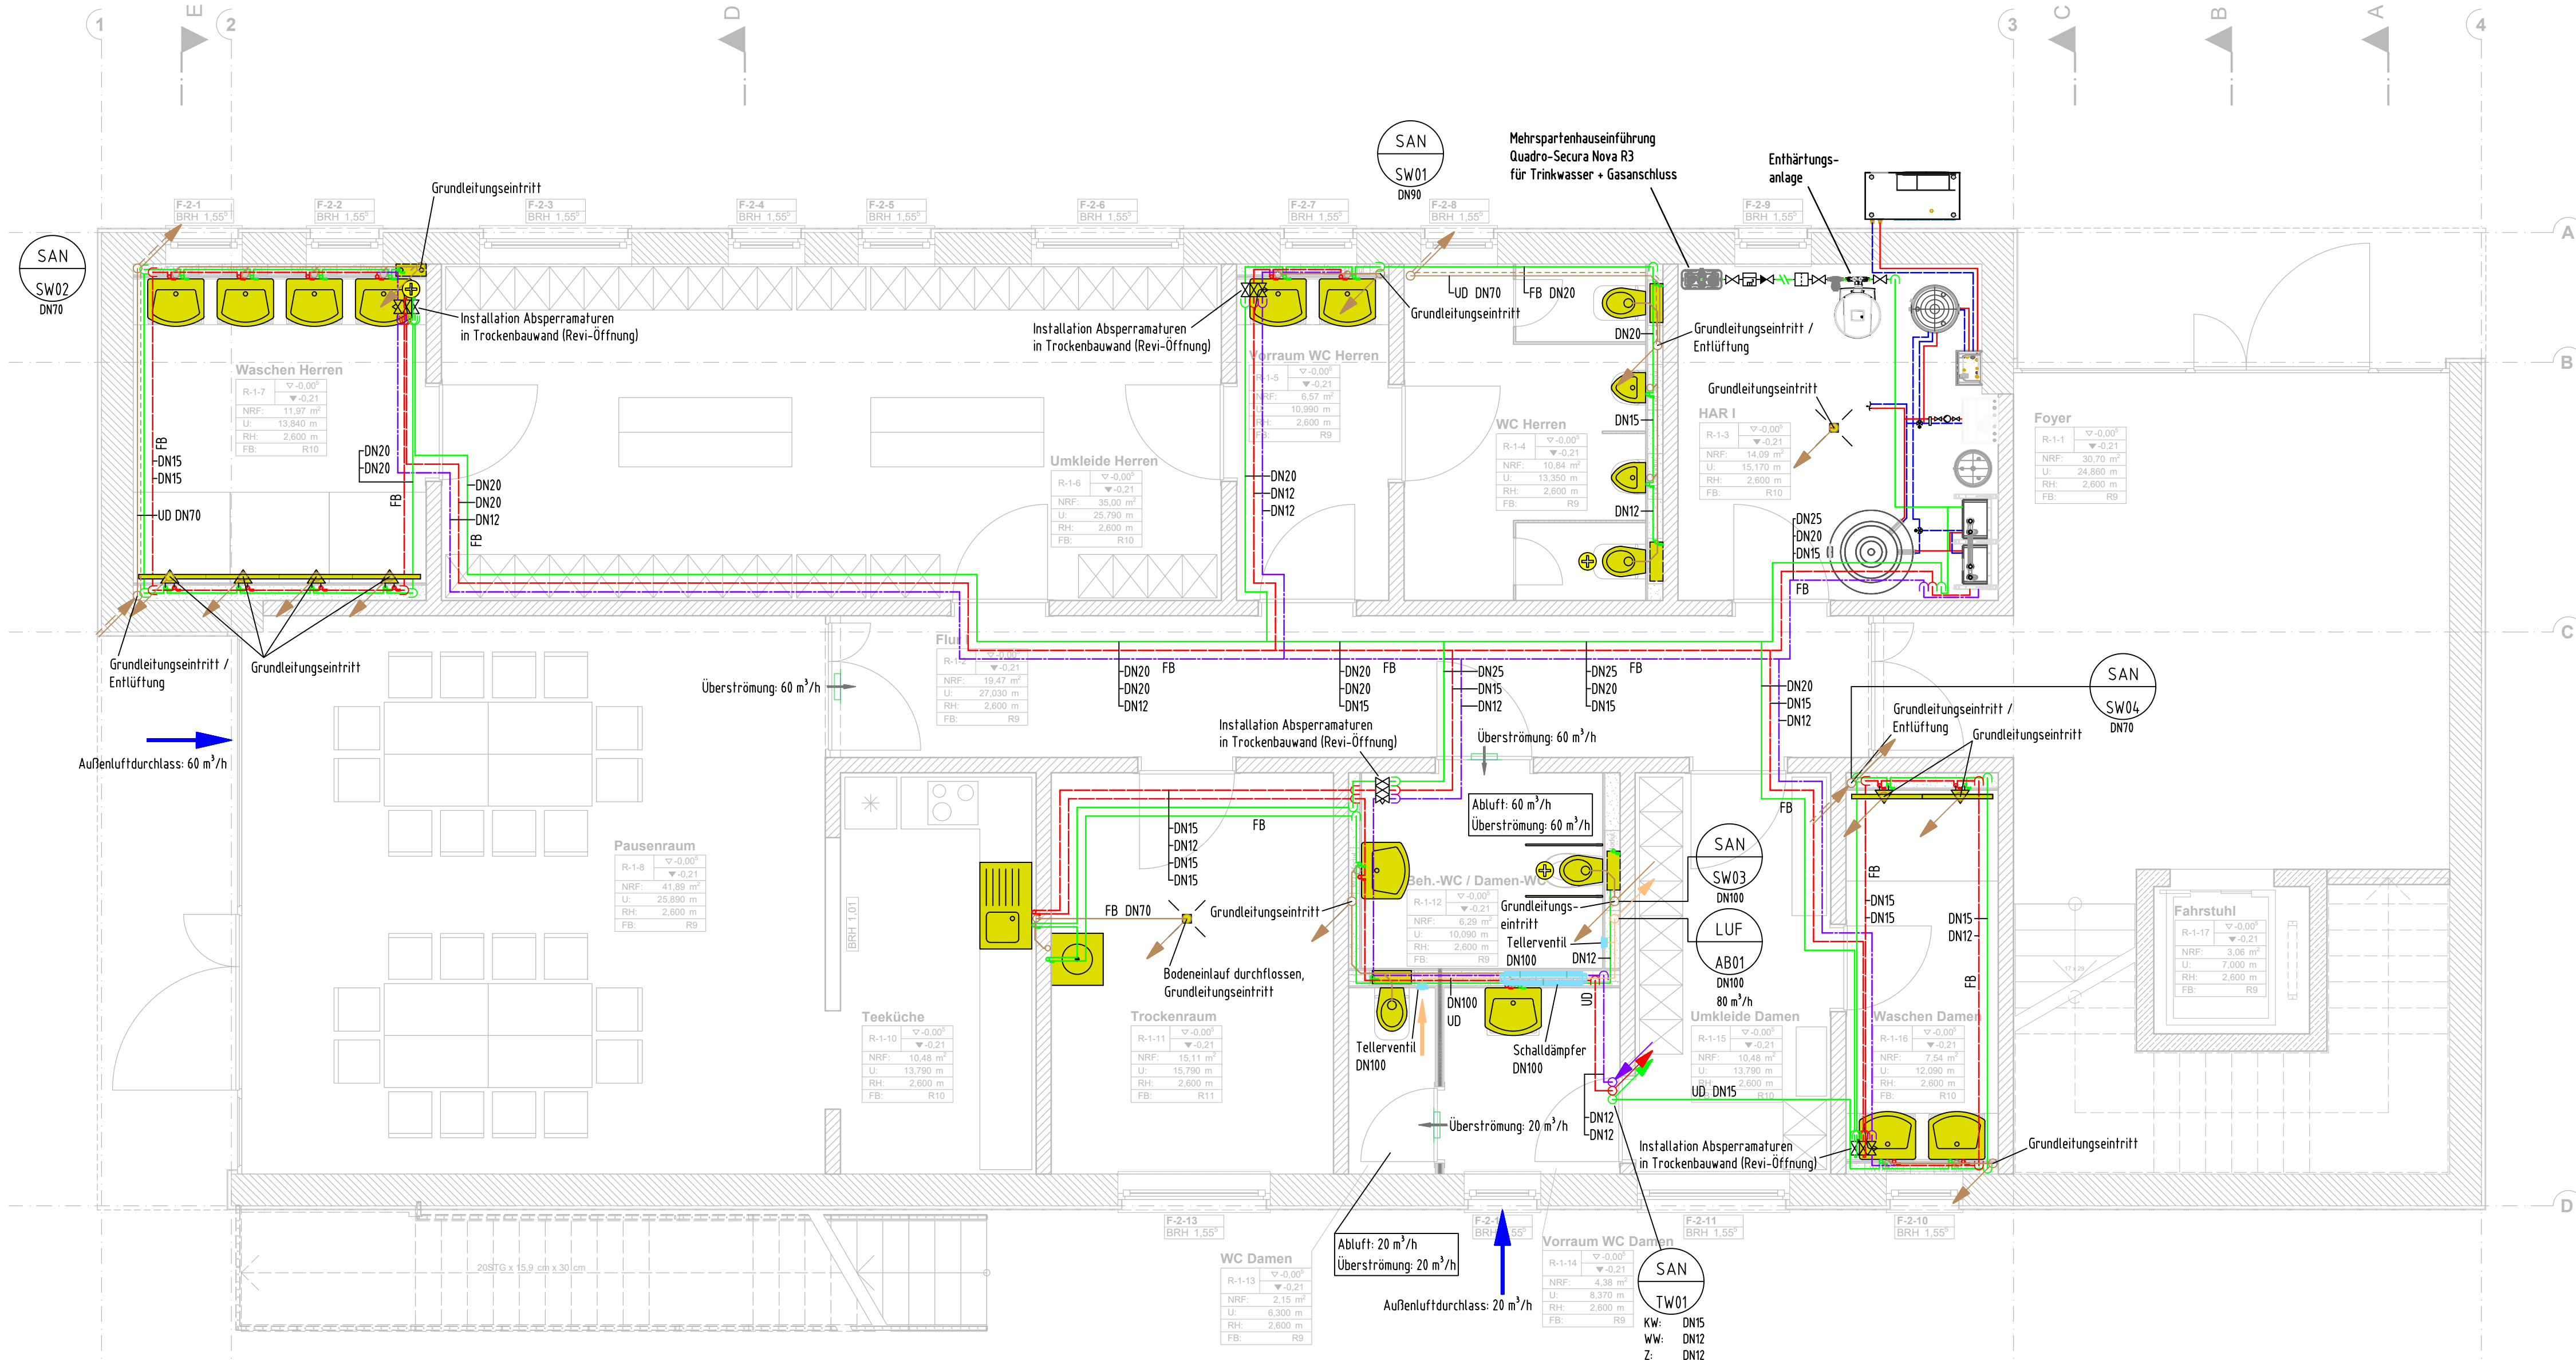

LEGENDE SANITÄR/LÜFTUNG

Medien:

	Trinkwasser Kalt (TWK)
	Trinkwasser Warm (TWW)
	Trinkwasser Zirkulation Warm (TWZ)
	Schmutzwasser (SW)
	Schmutzwasser Grundleitung (SWG)
	Schmutzwasser Druckleitung (SWD)
	Schmutzwasser Lüftung (SWL)
	Lüftung, Abluft (AB)

Einbauteile:

	Absperrarmatur allgemein		Dimensions- oder Materialwechsler
	Durchgangsventil mit Rückflussverhinderer		Durchlauferhitzer
	Kugelhahn		Untertischgerät
	Absperrschieber		5 Liter Gerät
	Druckminderer		Reinigungsrohr
	Auslaufventil mit Rückflussverhinderer und Schlauchverschraubung		Reinigungsöffnung als Enddeckel
	Stein- oder Sandfang		Boden- oder Dachablauf (BA/DA)
	Antriebsarten Hand/Magnet/Motor/Feder		Entwässerungsrinne
	Wasserfilter		Fettabscheider
	Entleerung		Hebeanlage
	Wasserzähler		Doppelpumpen-Hebeanlage
	Pumpe allgemein		Strangbezeichner, hier: Trinkwasserstrang, lfd. Nr.1
	Rohrtrenner		Strangbezeichner, hier: Schmutzwasserstrang, lfd. Nr.1
	Strömungsteiler dynamisch oder statisch		
	Durchflussbegrenzer		
	Hygienespülung		
	Einpressdüse		

Objekte:

	WC mit UP-Spülkasten SW = DN 50 TW = DN 12		Badewanne SW = DN 50 TW = DN 15
	Urinal SW = DN 50 TW = DN 12		Duschwanne SW = DN 50 TW = DN 15
	Bidet SW = DN 50 TW = DN 12		bodengleiche Dusche mit Rinne SW = DN 50 TW = DN 15
	Waschfisch SW = DN 50 TW = DN 12		Waschmaschine SW = DN 50 TW = DN 12
	Ausgussbecken SW = DN 50 TW = DN 12		Spülmaschine SW = DN 50 TW = DN 12
	Spülfisch SW = DN 50 TW = DN 12		Wäschetrockner SW = DN 50

Beschriftungen:

DN 80	Rohrdimension / hier: DN 80
1cm/m	Rohrfälle / hier: 1cm/m = 1%
GL100	Grundleitungsanschluss / hier: DN 100
UD	Verlegung unter der Decke
FB	Verlegung im Fußbodenaufbau
DB	Verlegung im Doppelboden
HRB	Verlegung im Hohlraumboden
VW	Verlegung in Vorwand
AW	Verlegung auf der Wand
UKD	Unterkannte Decke (Rohbaumaß)
OKF	Oberkannte Fußboden (Rohbaumaß)
RA	Rohrachse
MA	Mittelachse
RS	Rohrsohle
RÖ	Reinigungs- bzw. Revisionsöffnung


Richtungshinweise:

	Versprung einer Rohrleitung
	Hindurchgehend auf- / abwärts
	Beginnend auf- / abwärts
	Endend von oben / unten
	Lüftung nach oben / von unten
	Nach unten belüftet / Lüftung von unten nach oben

Hinweise	Höhenmaße beziehen sich auf OKFF
Höhen Bezugssystem	OKFF EG = ± 0.00 = 18.60 DHNN

Gemäß VOB (DIN 1961 / § 3) sind sämtliche Maße der Bauzeichnungen vom Auftragnehmer zu überprüfen und Unstimmigkeiten der Bauleitung sofort mitzuteilen.

Lage	Gemarkung:	Altentreptow	Flur:	3	Flurstück:	36/9
------	------------	--------------	-------	---	------------	------

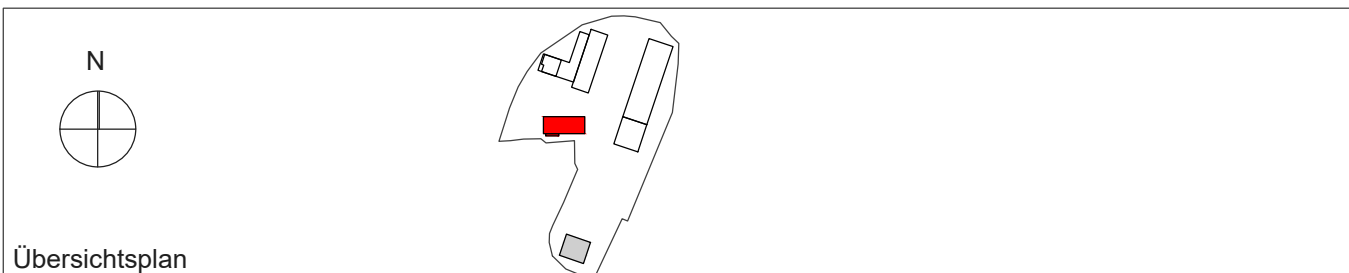

A	Ergänzung Waschmaschine, Bodenablauf im Trockenraum	Hr. Wortroba	17.06.2025
Index	Bemerkung / Änderung	Bearbeiter	Datum

Änderungen

Vorhaben/Projekt:	Neubau Kreisstraßenmeisterei in Altentreptow sowie Errichtung von 30 Pkw-Stellplätzen und Hallenvorfeld mit Waschplatz
Bauherr/Auftraggeber:	Landkreis Mecklenburgische Seenplatte Platanenstraße 43 17033 Neubrandenburg
(Datum)	(Unterschrift/Stempel)

BAUKONZEPT architekten + ingenieure	BAUKONZEPT Neubrandenburg GmbH Gerstenstraße 9 17034 Neubrandenburg
Fon (0395) 42 55 910 Fax (0395) 42 55 909 info@baukonzept-nb.de www.baukonzept-nb.de	

Maßstab:	1:50	Projekt-Nr.:	13508	Blatt-Nr.:	BK-13508-5-SAN-GR-00-X-A-F	Datum:	05.07.2024
Planungsstand / Phase:	Ausführungsplanung						