



- Diese Zeichnung ist Eigentum der Firma BAUKONZEPT Neubrandenburg GmbH.
- Diese Zeichnung ist urheberrechtlich geschützt.

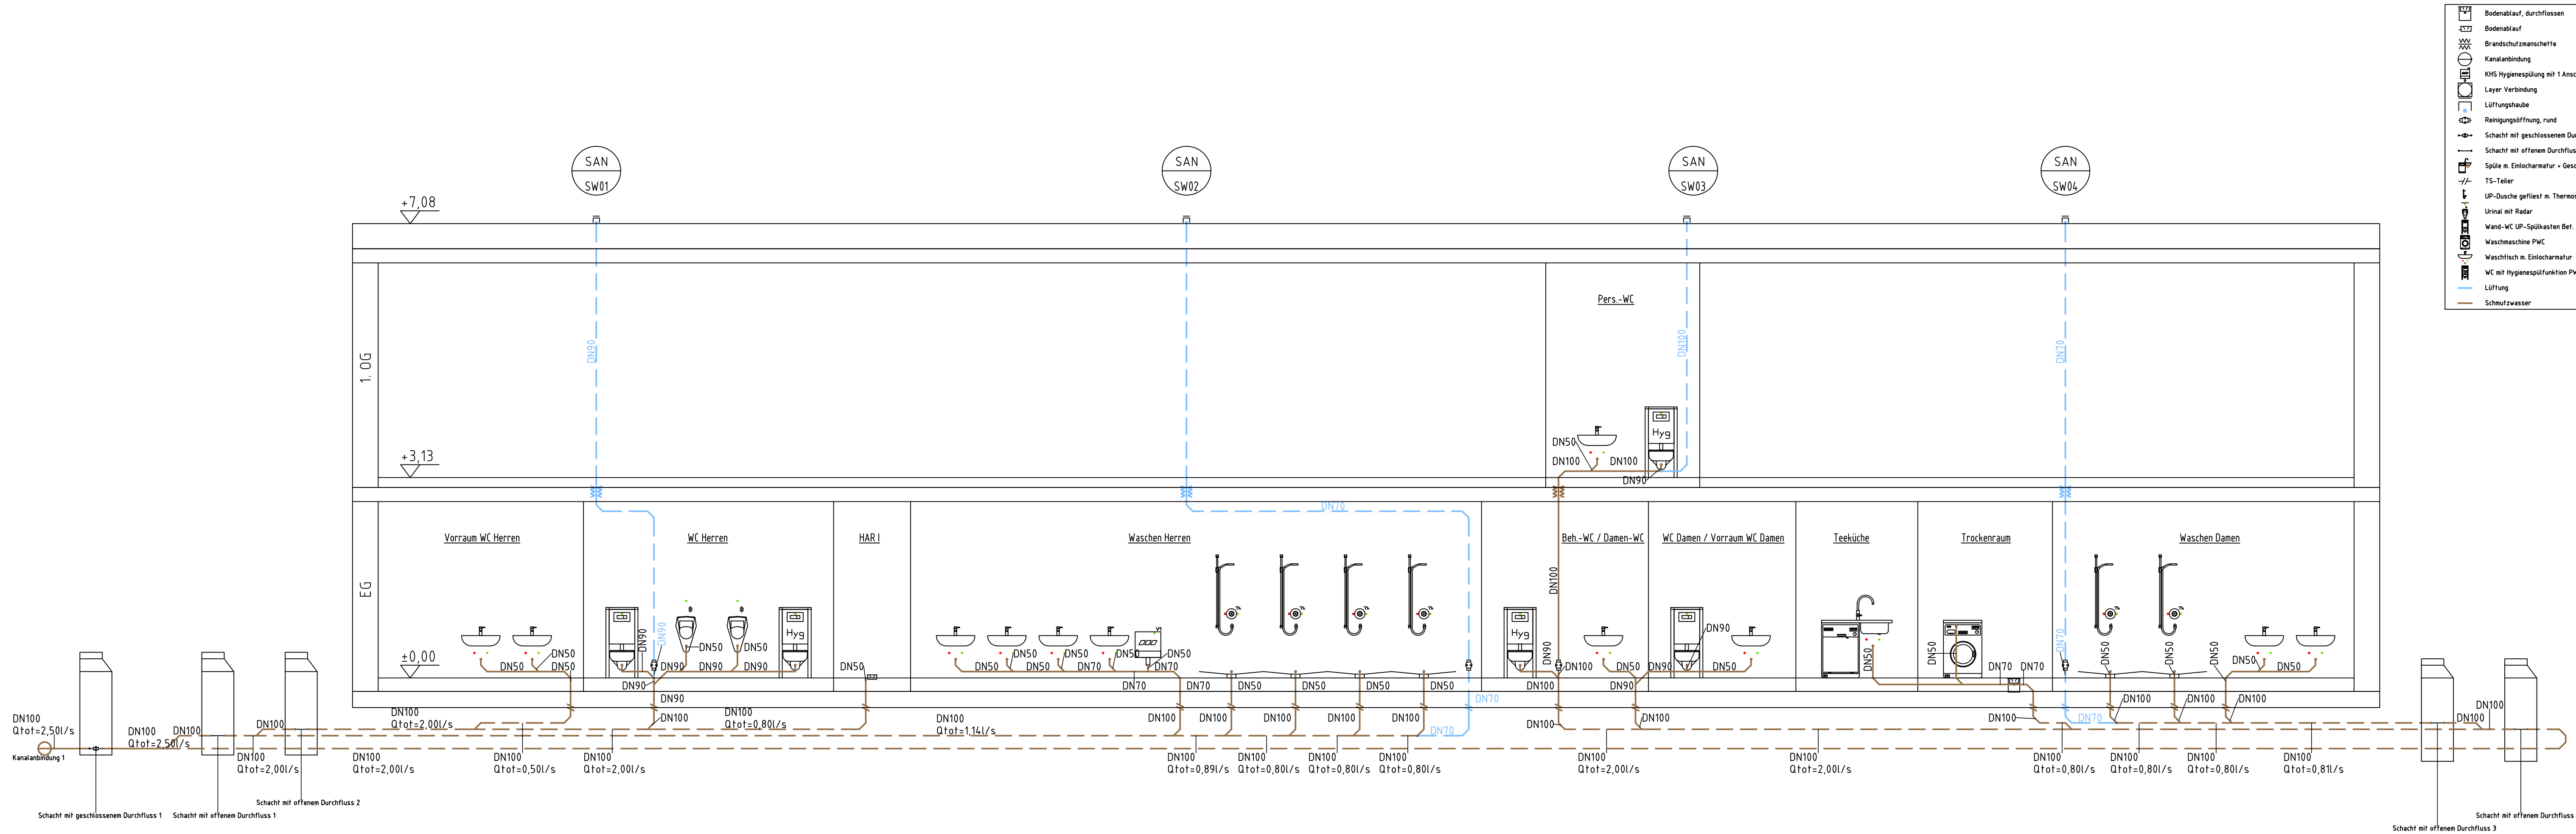

Hinweise	Höhenmaße beziehen sich auf OKFF
Höhenbezugssystem	OKFF EG = ± 0.00 = 18.60 DHNN
Gemäß VOB (DIN 1961 / § 3) sind sämtliche Maße der Bauzeichnungen vom Auftragnehmer zu überprüfen und Unstimmigkeiten der Bauleitung sofort mitzuteilen.	

Lage	Gemarkung:	Altentreptow	Flur:	3	Flurstück:	36/9
------	------------	--------------	-------	---	------------	------

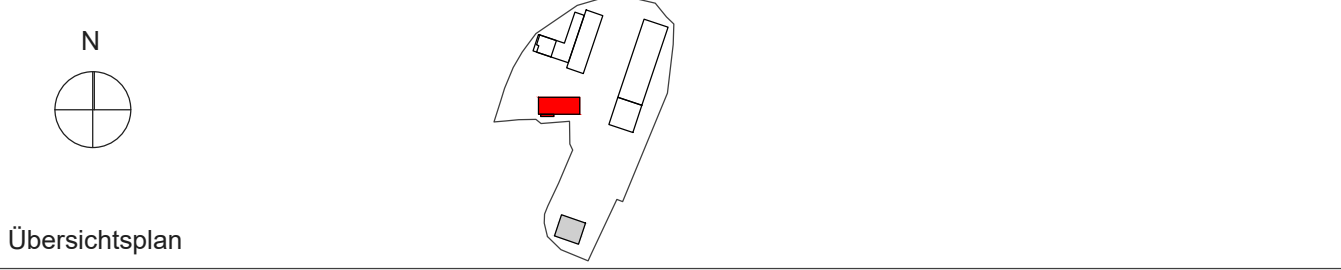

A	Ergänzung Waschmaschine, Bodenablauf im Trockenraum	Hr. Wontroba	17.06.2025
Index	Bemerkung / Änderung	Bearbeiter	Datum

Änderungen

Vorhaben/Projekt: Neubau Kreisstraßenmeisterei in Altentreptow sowie Errichtung von 30 Pkw-Stellplätzen und Hallenvorfeld mit Waschplatz			
Bauherr/Auftraggeber: Landkreis Mecklenburgische Seenplatte Platanenstraße 43 17033 Neubrandenburg		(Datum)	(Unterschrift/Stempel)
Bauherr:			
BAUKONZEPT architekten + ingenieure		BAUKONZEPT Neubrandenburg GmbH Gerstenstraße 9 17034 Neubrandenburg	
Fon (0395) 42 55 910 Fax (0395) 42 55 909 info@baukonzept-nb.de www.baukonzept-nb.de			
Zeichnungsinhalt/Darstellung: TO 1: Sozialgebäude // Strangschema Sanität Schmutzwasser		Entwurfsverfasser: Hr. Haker	28.02.2022
		Projektleiter/Verfasser: Hr. Gornoll	28.02.2022
		Prüfer: Hr. Gornoll	28.02.2022
		Zechner: Hr. Wontroba	05.07.2024
Maßstab:	o.M.	Projekt-Nr.:	13508
Planungsstand / Phase:	Ausführungsplanung	Blatt-Nr.:	BK-13508-5-SAN-SC-411-X-A-F
			Datum: 05.07.2024