


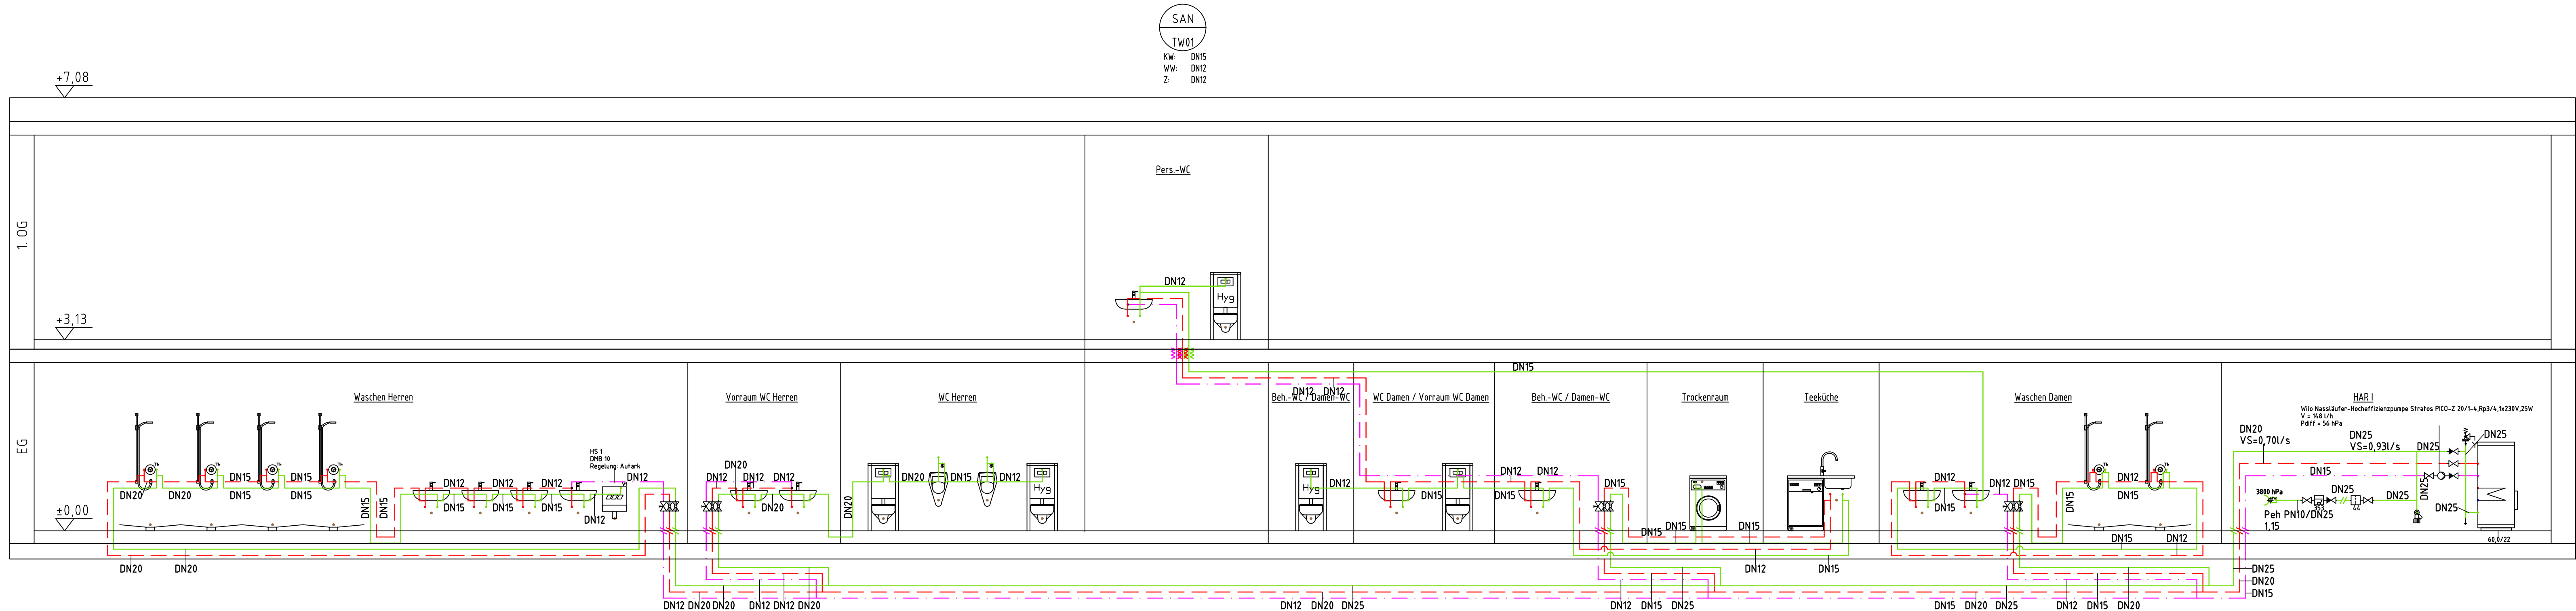


- Absperrraum
- Brandschutzmanschette
- Entleerung
- Filter
- Geodätischer Nullpunkt (Trinkwasser)
- Hausanschlusspunkt
- KFR-Ventil, FK-2
- KHS Hygienespülung mit 1 Anschluss
- Kreuzungspunkt Überbogen
- Layer Verbindung
- Pumpe
- Sicherheitsventil
- Spüle m. Einlocharmatur + Geschirrspülmaschine
- Strangregulierungsventil (Multiflex)
- Systemtrenner-Auslaufventil, FK-4
- TS-Teiler
- UP-Dusche gefliest m. Thermostat
- Urinal mit Radar
- VAV Vollstromabsperzung AP
- Wand-WC UP-Spülkasten Bet. von vorne
- Waschmaschine PWC
- Waschtisch m. Einlocharmatur
- Wasserzähler
- WC mit Hygienespülfunktion PWC
- Zentraler Trinkwassererwärmer (TWE) links
- Kaltwasser
- Warmwasser
- Warmwasser-Zirkulation

Hinweise Höhenmaße beziehen sich auf OKFF

Höhen Bezugssystem OKFF EG = ± 0.00 = 18.60 DHNN

Gemäß VOB (DIN 1961 / § 3) sind sämtliche Maße der Bauzeichnungen vom Auftragnehmer zu überprüfen und Unstimmigkeiten der Bauleitung sofort mitzuteilen.

Lage Gemarkung: Altentreptow Flur: 3 Flurstück: 36/9

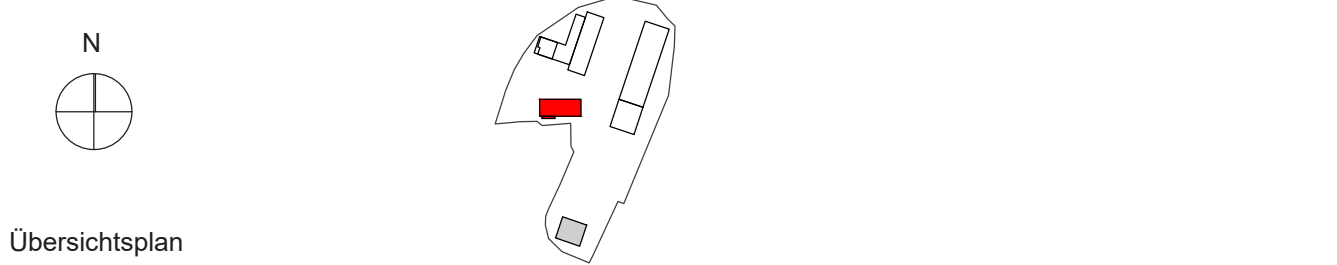

A	Ergänzung Waschmaschine, Bodenablauf im Trockenraum	Hr. Wortroba	17.06.2025
Index	Bemerkung / Änderung	Bearbeiter	Datum

Änderungen

Vorhaben/Projekt:
Neubau Kreisstraßenmeisterei in Altentreptow sowie Errichtung von 30 Pkw-Stellplätzen und Hallenvorfeld mit Waschplatz

Bauherr/Auftraggeber:
Landkreis Mecklenburgische Seenplatte
Platanenstraße 43
17033 Neubrandenburg

Bauherr:
BAUKONZEPT
Neubrandenburg GmbH
Gerstenstraße 9
17034 Neubrandenburg

Fon (0395) 42 55 910 | Fax (0395) 42 55 909 | info@baukonzept-nb.de | www.baukonzept-nb.de

Zeichnungsinhalt/Darstellung:
TO 1: Sozialgebäude // Strangschema Sanität Trinkwasser

Maßstab: o.M. Projekt-Nr.: 13508

Planungsstand / Phase: Ausführungsplanung Blatt-Nr.: BK-13508-5-SAN-SC-412-X-A-F Datum: 05.07.2024