

Wandaufbau - von außen nach innen


- 34/62 mm Sichtung aus Lärchenholz (sägerau)
- mit offenen Fugen (ca. 12 mm)
- farblos lasiert, Verschraubung aus Edelstahlsschrauben
- 40/60 mm Konterlatung Lärche; Traglattung S10/C24
- 40/60 mm Lattung vertikal; Grundlattung S10/C24
- 16 mm DVD-Platte
- 160 mm Holzständerkonstruktion (160 x 60 mm)
- 12 mm OSB-3 Großspanplatte, N + F
- farblos lasiert

Wandaufbau - von außen nach innen

- 115 mm Vornauerklinker auf Winkelkonsolle
- Befestigung mit Drahtankern entspr. DIN EN 1996
- Fugenfarbe grau
- 40 mm Hinterfüllung
- 16 mm DVD-Platte
- 160 mm Holzständerkonstruktion (160 x 60 mm)
- 12 mm OSB-3-Platte N+F
- farblos lasiert

Positionenliste

Kennzeichnung	Beschreibung
B-2	Holz-Satteldachbinder GL30c b/h = 180 x 180 cm (Final) 18 x 80 cm (Traufe) Pos. B-1 gem. Statik
S-1	Holz-Kragstütze BSH GL30c b/h = 26 x 72 cm Fuß eingespannt Pos. S-1 gem. Statik
S-2	Holz-Kragstütze BSH GL30c b/h = 26 x 72 cm Bernennung in Pos. V-2 Pos. S-2 gem. Statik
S-3	Holz-Pendelstütze BSH GL24h b/h 16 x 40 cm Pos. S-3 gem. Statik
S-4	Eckstütze BSH GL30c b/h 16 x 40 cm Fuß eingespannt Pos. S-4 gem. Statik
U-1	Holzbalken BSH b/h 20 x 44 cm Pos. U-1 gem. Statik (gekennzeichnet durch Strichlinie)
V-2	Anordnung über Holzrahmenbauelement Höhe 3,00 m (siehe Schnitt) zwischen Holzstützen, eingespannt mit Stahlschuh (Sonderanfertigung) Pos. U-1.1 gem. Statik
	Wandverbund - Zugstabsystem BESISTA 540 020 verzinkt + MSH 70-5 als Druckstreben Pos. V-2 gem. Statik

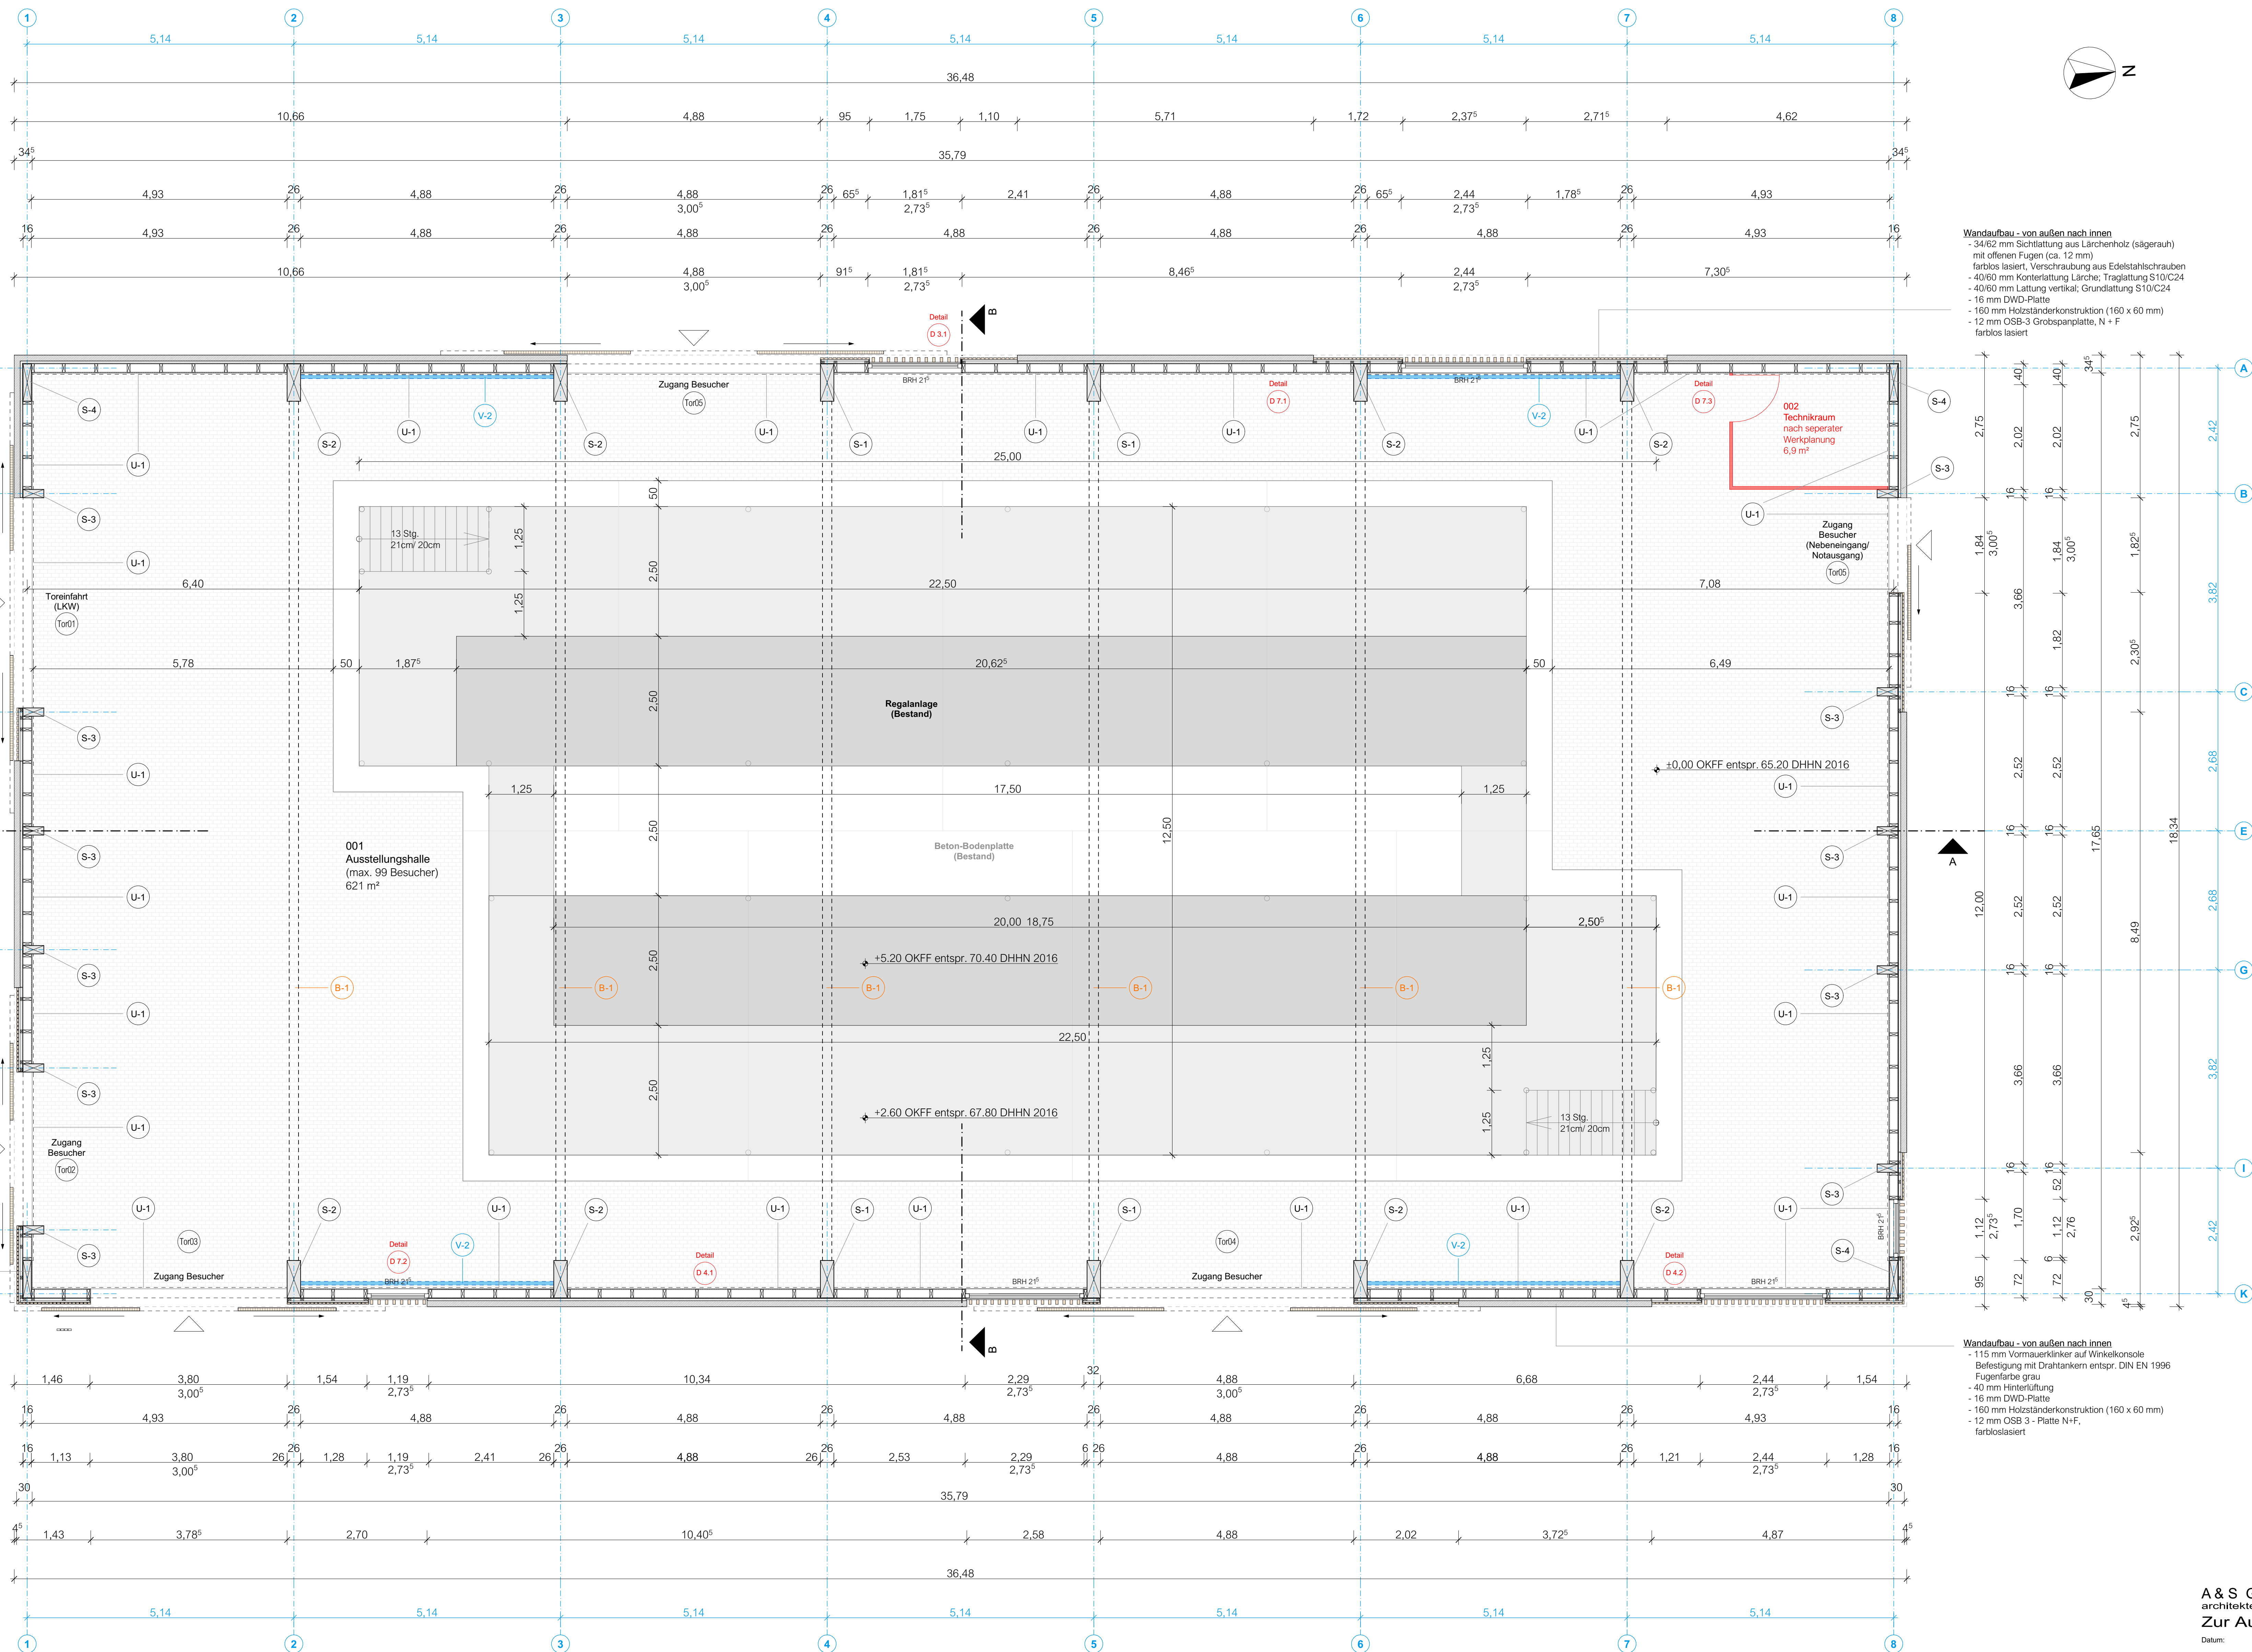

A & S GmbH Neubrandenburg
architekten · stadtplanner · ingenieure
Zur Ausführung freigegeben

Datum: _____
Unterschrift: _____ Entwurfsverfasser _____ Bauherr _____

Projekt:	Neubau Schaudepot Agroneum Alt Schwerin, Ersatzbau Tragfluthalle
Auftraggeber:	Landkreis Mecklenburgische Seenplatte Platanenstraße 43 17033 Neubrandenburg
Planungsphase:	Ausführungsplanung
Plan:	Grundriss Ebene 1 Schnitthöhe 1 m

A & S GmbH Neubrandenburg architekten · stadtplanner · ingenieure August-Milarch-Straße 1 · 17033 Neubrandenburg Tel.: (0395) 581020 Fax: (0395) 5810215 E-Mail: architekt@as-neubrandenburg.de

Projekt / Plan	Nr. 2023/017 Agroneum
gezeichnet:	D. Proppert
Datum:	11.12.2025
Maßstab:	1:50
Plan-Nummer:	S 1.0
Architekt / Ingenieur:	Dr.-Ing. Architekt H. Meyer

Index	Datum	gezeichnet	Änderung