
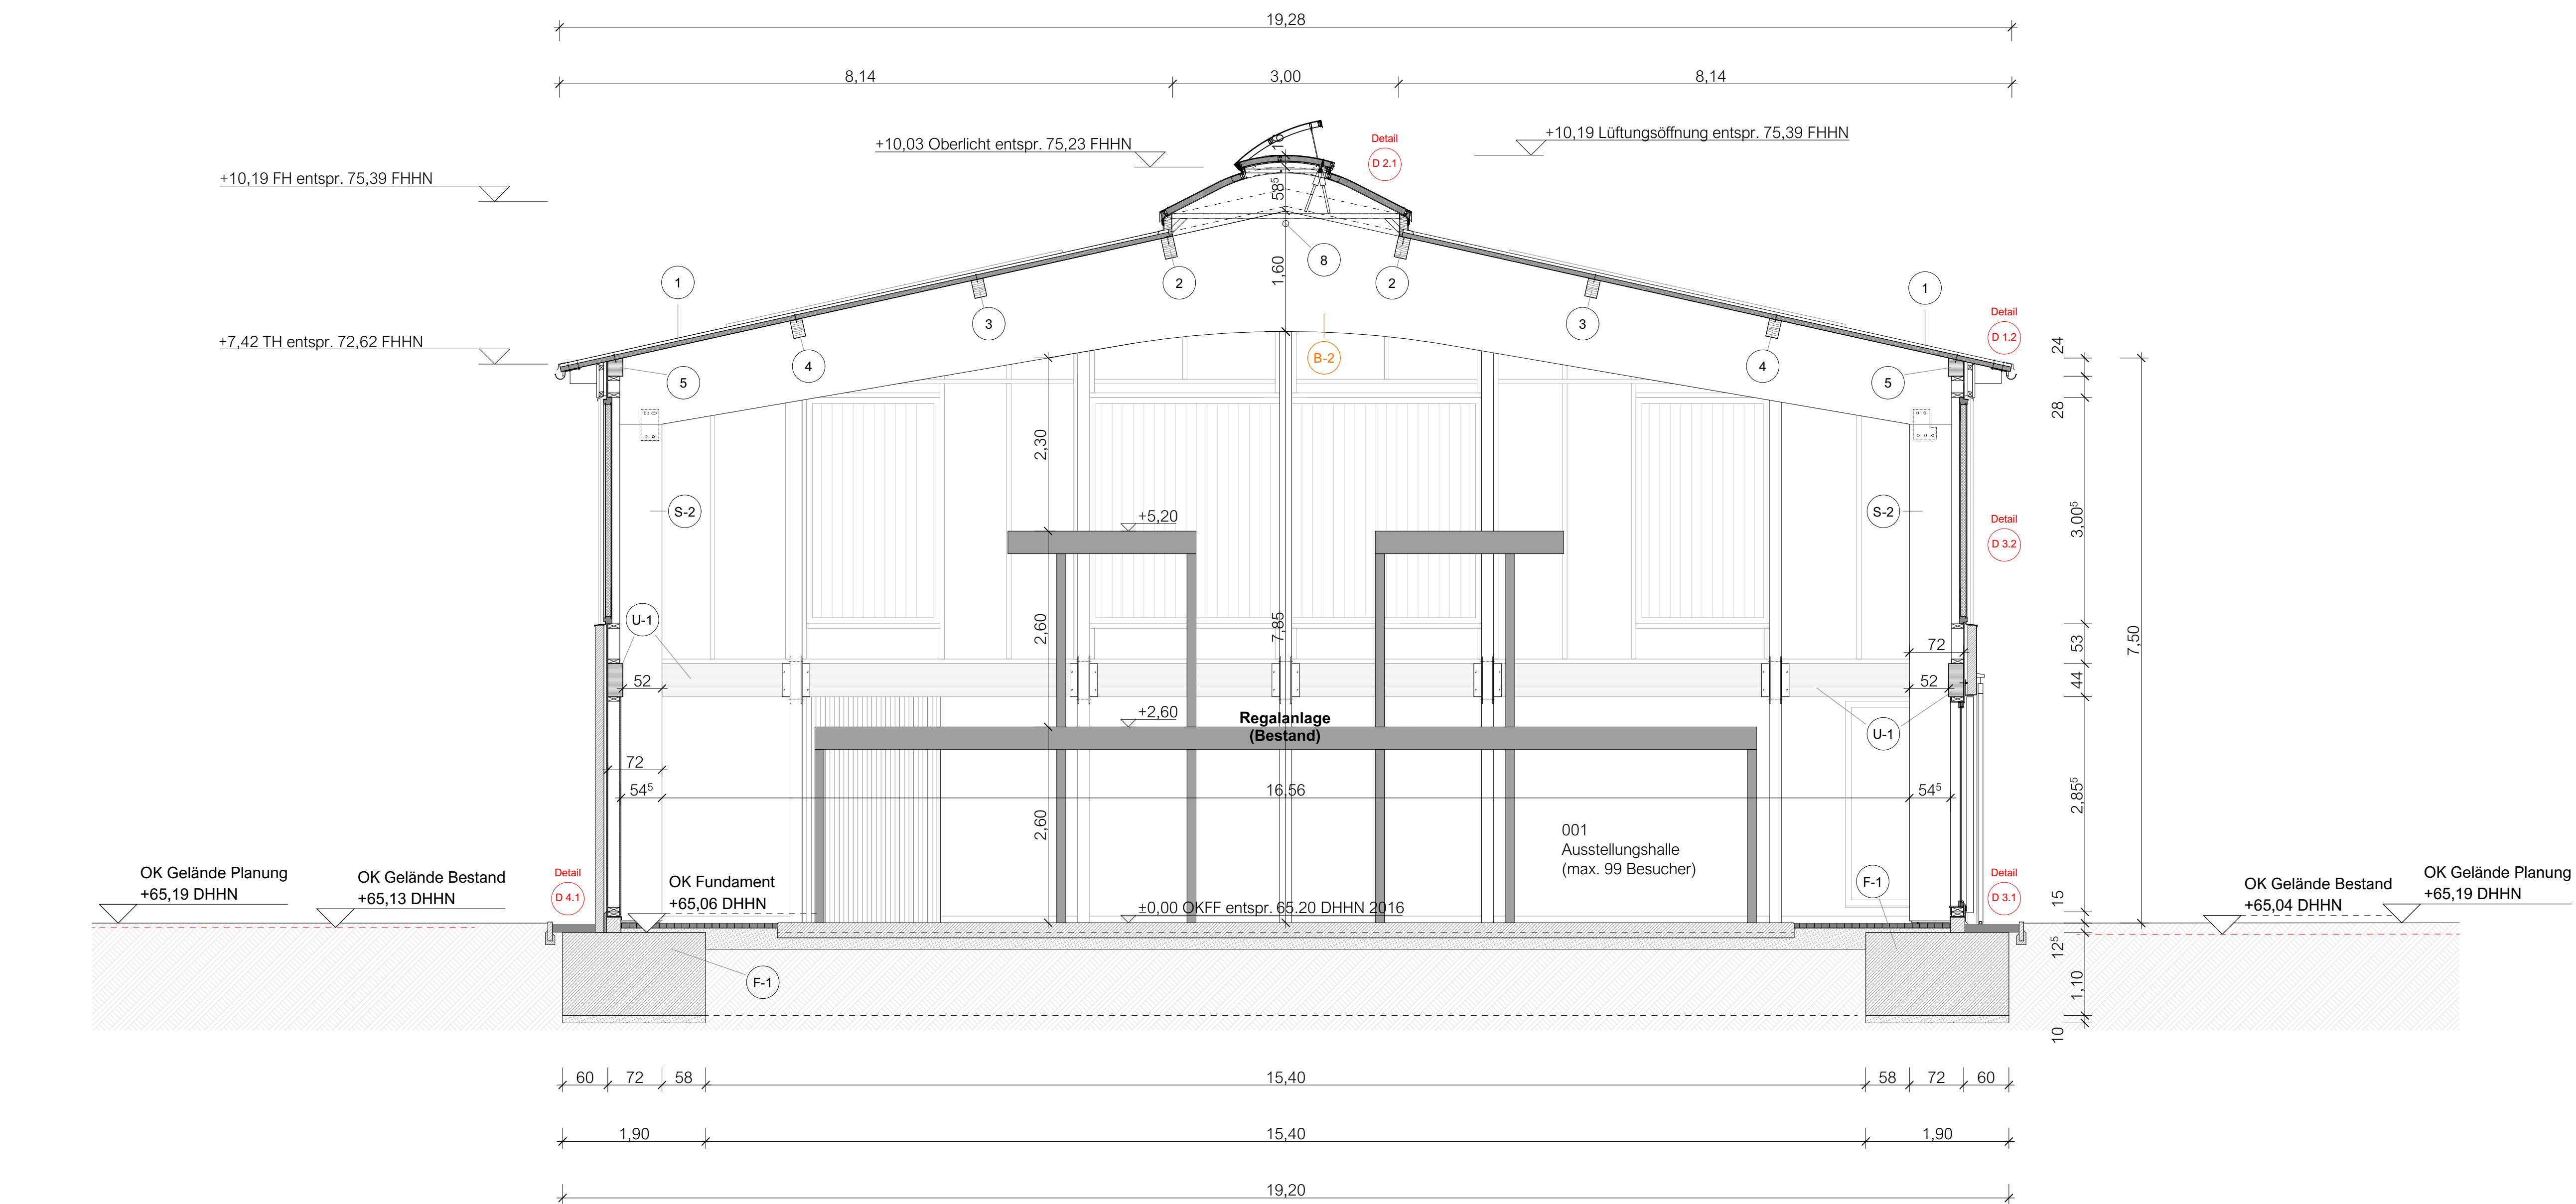


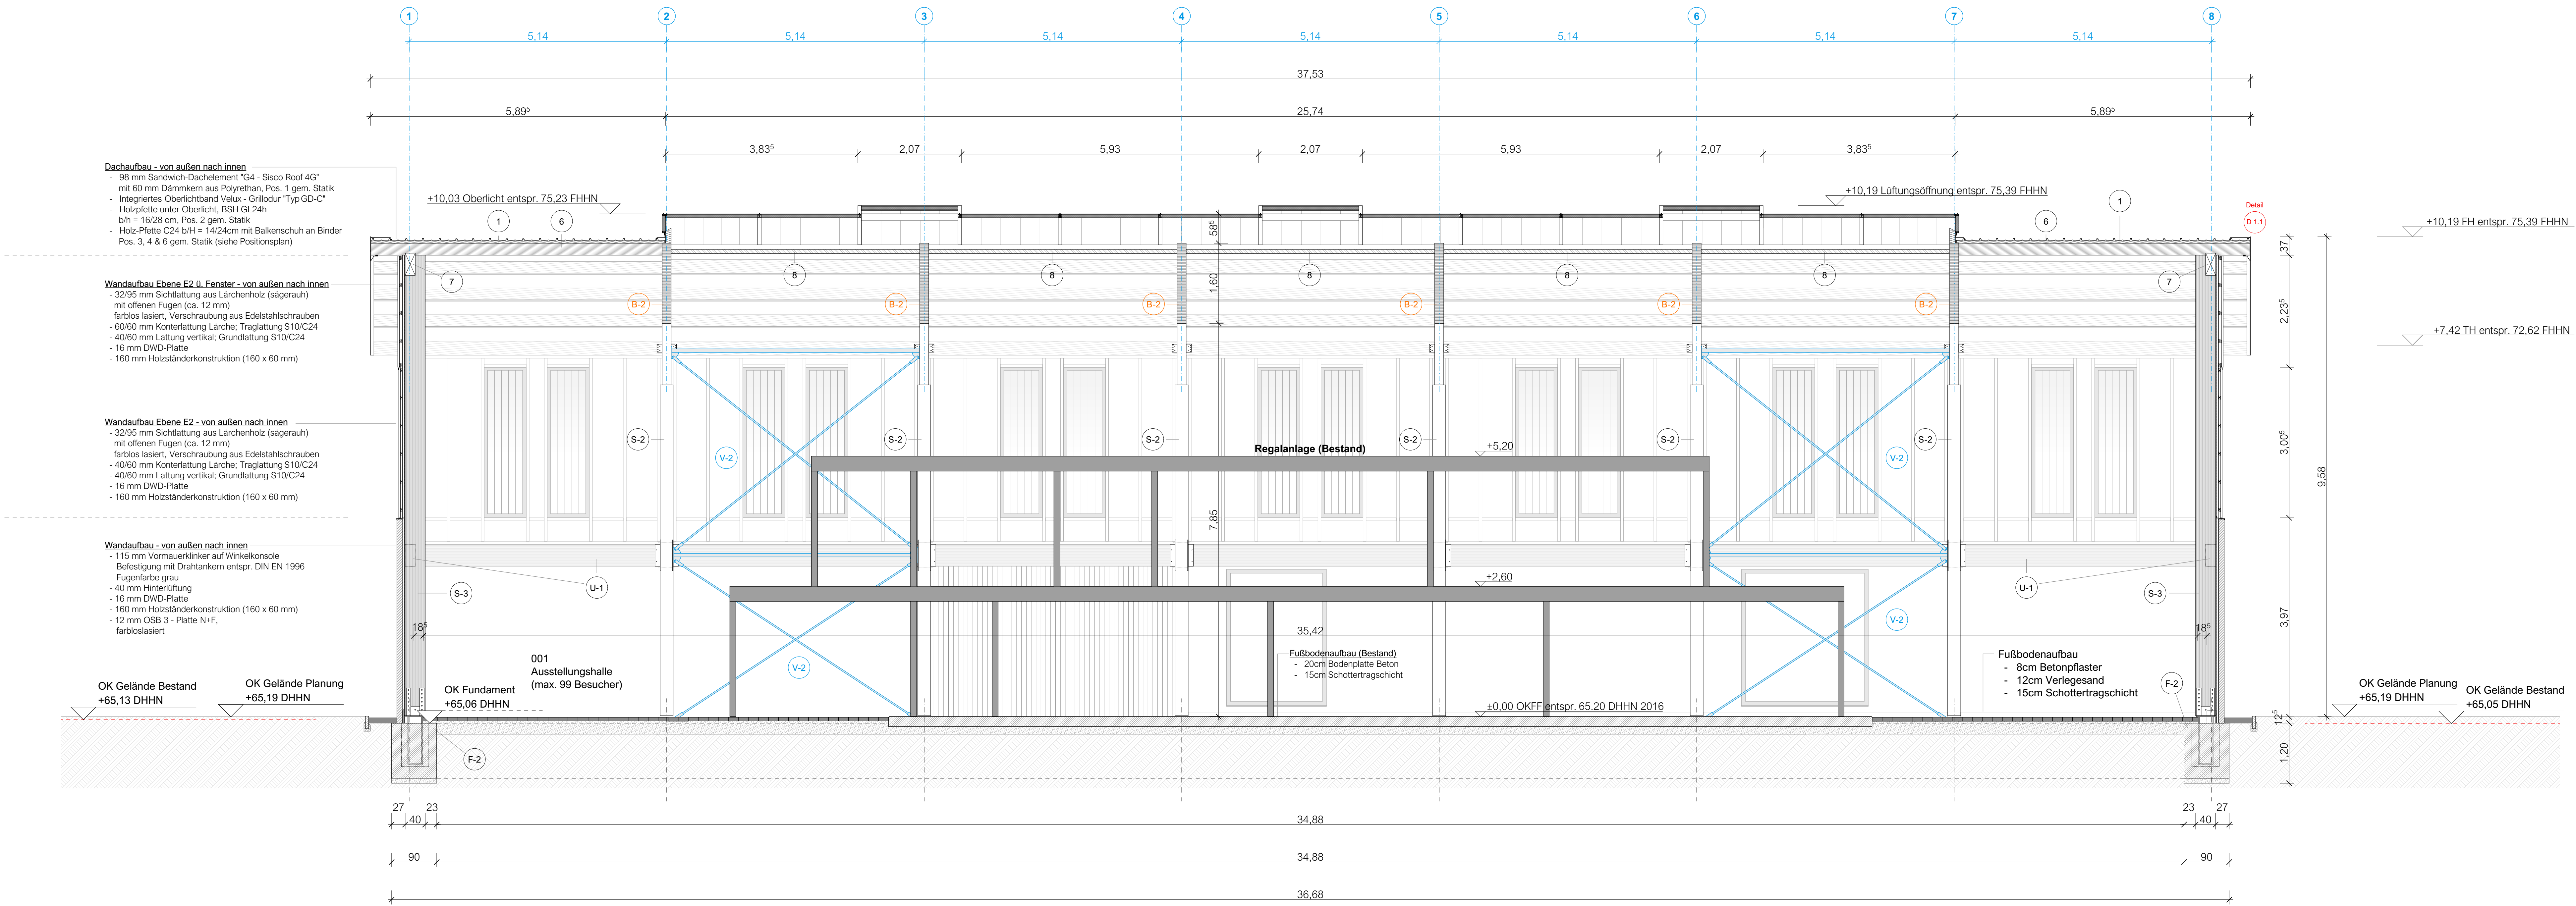

Positionenliste

Kennzeichnung	Beschreibung	Kennzeichnung	Beschreibung
F-1	Stb.-Streifenfundament b/h 180 x 110 cm C25/30 XC2, XF, WF Pos. F-1 gem. Statik	B-2	Holz-Satteldachbinder GL30c b/h 18 x 160 cm (First) 18 x 80 cm (Traufe) Pos. B-1 gem. Statik
F-2	Stb.-Streifenfundament b/h 90 x 110 cm C25/30 XC2, XF, WF Pos. F-1 gem. Statik	S-2	Holz-Kragstütze BSH GL30c b/h = 26 x 72 cm Benennung in Pos. V-2 Pos. S-2 gem. Statik
1	Sandwich-Dachelement "G4 - Sisco Roof 4G" h = 98 mm mit 60 mm Dämmkern aus Polyurethan Pos. 1 gem. Statik	S-3	Holz-Pendelstütze BSH GL24h b/h 16 x 40 cm Pos. S-3 gem. Statik
2	Holzplatte unter Oberlicht BSH GL 24h b/h 16 x 28 cm Pos. 2 gem. Statik	U-1	Holzbauteile BSH b/h 20 x 44 cm Pos. U-1 gem. Statik (gekennzeichnet durch Strichlinie)
3	Holzplatte BSH GL 24h b/h 16 x 24 cm Pos. 3 gem. Statik		Anordnung über Holzrahmenbauelement Höhe 3,00 m (siehe Schnitt) zwischen Holzstützen, eingespannt mit Stahlschuh (Sonderanfertigung) Pos. U-1.1 gem. Statik
4	Holzplatte BSH GL 24h b/h 16 x 24 cm Pos. 4 gem. Statik	V-2	Wandverbund - Zugstreben BESISTA 540 Ø20 verzinkt + MSH 70-6 als Druckstreben Pos. V-2 gem. Statik
5	Traufplatte BSH GL 24h b/h 20 x 24 cm Pos. 5 gem. Statik		
6	Holzplatte BSH GL 24h b/h 16 x 24 cm Pos. 6 gem. Statik		
7	Giebelwalm BSH GL 24h b/h 20 x 44 cm Pos. 7 gem. Statik		
8	Stahl-Koppelstange Dachverband MSH Rohr 82,5-4,0 S235 Pos. 8 gem. Statik		

A & S GmbH Neubrandenburg
architekten · stadtplanner · ingenieure
Zur Ausführung freigegeben

Datum: _____
Unterschrift: _____ Entwurfsverfasser: _____ Bauherr: _____

Projekt: Neubau Schaudepot Agroneum
Alt Schwerin, Ersatzbau Traglufthalte
Auftraggeber: Landkreis Mecklenburgische Seenplatte
Platanenstraße 43
17033 Neubrandenburg
Planungsphase: Ausführungsplanung
Plan: Schnitt A-A
B-B

A & S GmbH Neubrandenburg
architekten · stadtplanner · ingenieure
August-Milarch-Straße 1 · 17033 Neubrandenburg
Tel.: (0395) 581020 Fax: (0395) 5810215
E-Mail: architekt@as-neubrandenburg.de

Projektleiter / Chef	10.12.2025	1:50	S 2.0	Dat.-Ing. Architekt H. Meyer
gezeichnet:	D. Probst			
Datum:	10.12.2025			
Maßstab:	1:50			
Plan-Nummer:	S 2.0			
Architekt / Ingenieur:	Dat.-Ing. Architekt H. Meyer			