


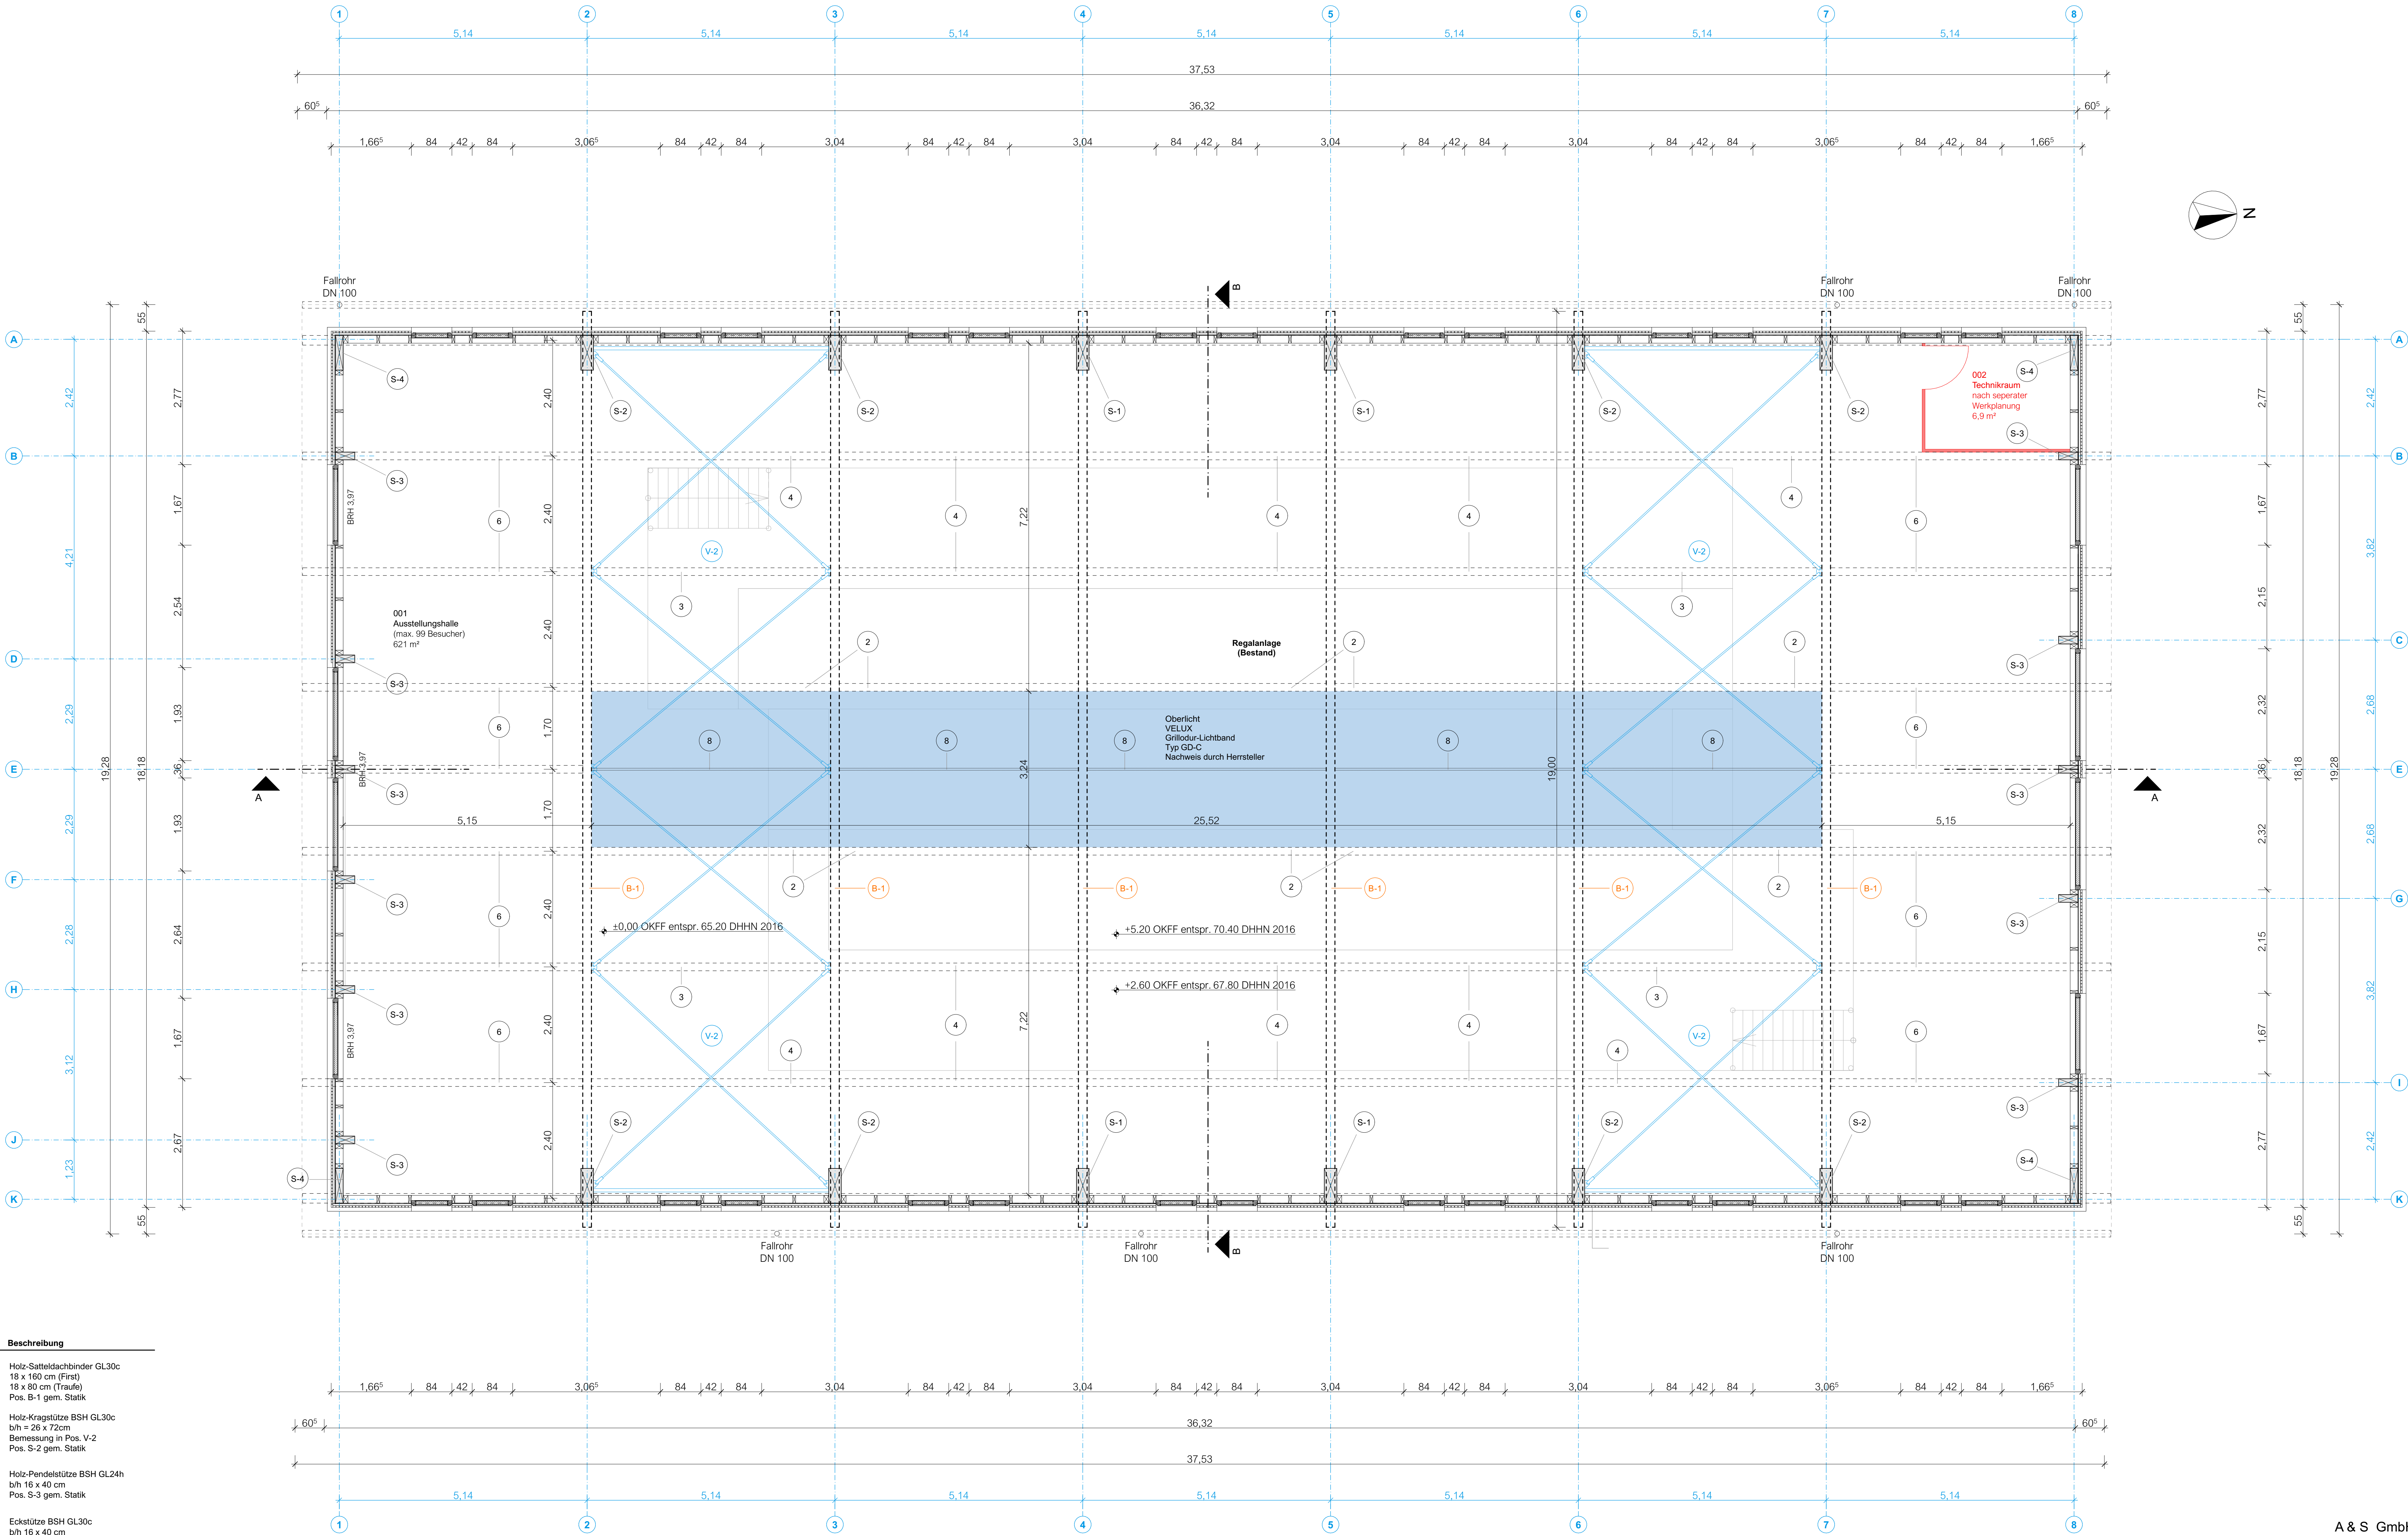

Kennzeichnung	Beschreibung
B-2	Holz-Satteldachbinder GL30c b/h = 160 x 28 cm (First) 18 x 80 cm (Traufe) Pos. B-1 gem. Statik
S-2	Holz-Kragstütze BSH GL30c b/h = 26 x 72 cm Bemessung in Pos. V-2 Pos. S-2 gem. Statik
S-3	Holz-Pendelstütze BSH GL24h b/h = 16 x 40 cm Pos. S-3 gem. Statik
S-4	Eckstütze BSH GL30c b/h = 26 x 40 cm Fußlingspanner Pos. S-4 gem. Statik
V-2	Wandverband - Zugstabsystem BESISTA 540 Ø20 verzinkt + MSH 70-S als Druckstreben Pos. V-2 gem. Statik
2	Holzplatte unter Oberlicht BSH GL 24h b/h = 16 x 28 cm Pos. 2 gem. Statik
3	Holzplatte BSH GL 24h b/h = 16 x 24 cm Pos. 3 gem. Statik
4	Holzplatte BSH GL 24h b/h = 16 x 24 cm Pos. 4 gem. Statik
6	Holzplatte BSH GL 24h b/h = 16 x 24 cm Pos. 6 gem. Statik
8	Stahl-Koppelstange Dachverband MSH Rohr 62,5-4,0 S235 Pos. 8 gem. Statik

A & S GmbH Neubrandenburg
architekten · stadtplanner · ingenieure
Zur Ausführung freigegeben

Datum: _____
Unterschrift: _____ Entwurfsverfasser _____ Bauherr _____

Projekt: Neubau Schaudepot Agroneum
Alt Schwerin, Ersatzbau Traglufthalle
Auftraggeber: Landkreis Mecklenburgische Seenplatte
Platanenstraße 43
17033 Neubrandenburg
Planungsphase: Ausführungsplanung
Plan: Grundriss Ebene 2
Schnitthöhe 5 m

A & S GmbH Neubrandenburg
architekten · stadtplanner · ingenieure
August-Milarch-Straße 1 · 17033 Neubrandenburg
Tel.: (0395) 581020 Fax: (0395) 5810215
E-Mail: architektur@as-neubrandenburg.de

Projektführer	H. 2020/01/17 Agroneum
gezeichnet	D. Protopop
Datum:	11.12.2025
Maßstab:	1:50
Plan-Nummer:	S.1.1
Architekt / Ingenieur:	Dipl.-Ing. Architekt H. Meyer

Index	Datum	gezeichnet	Änderung