
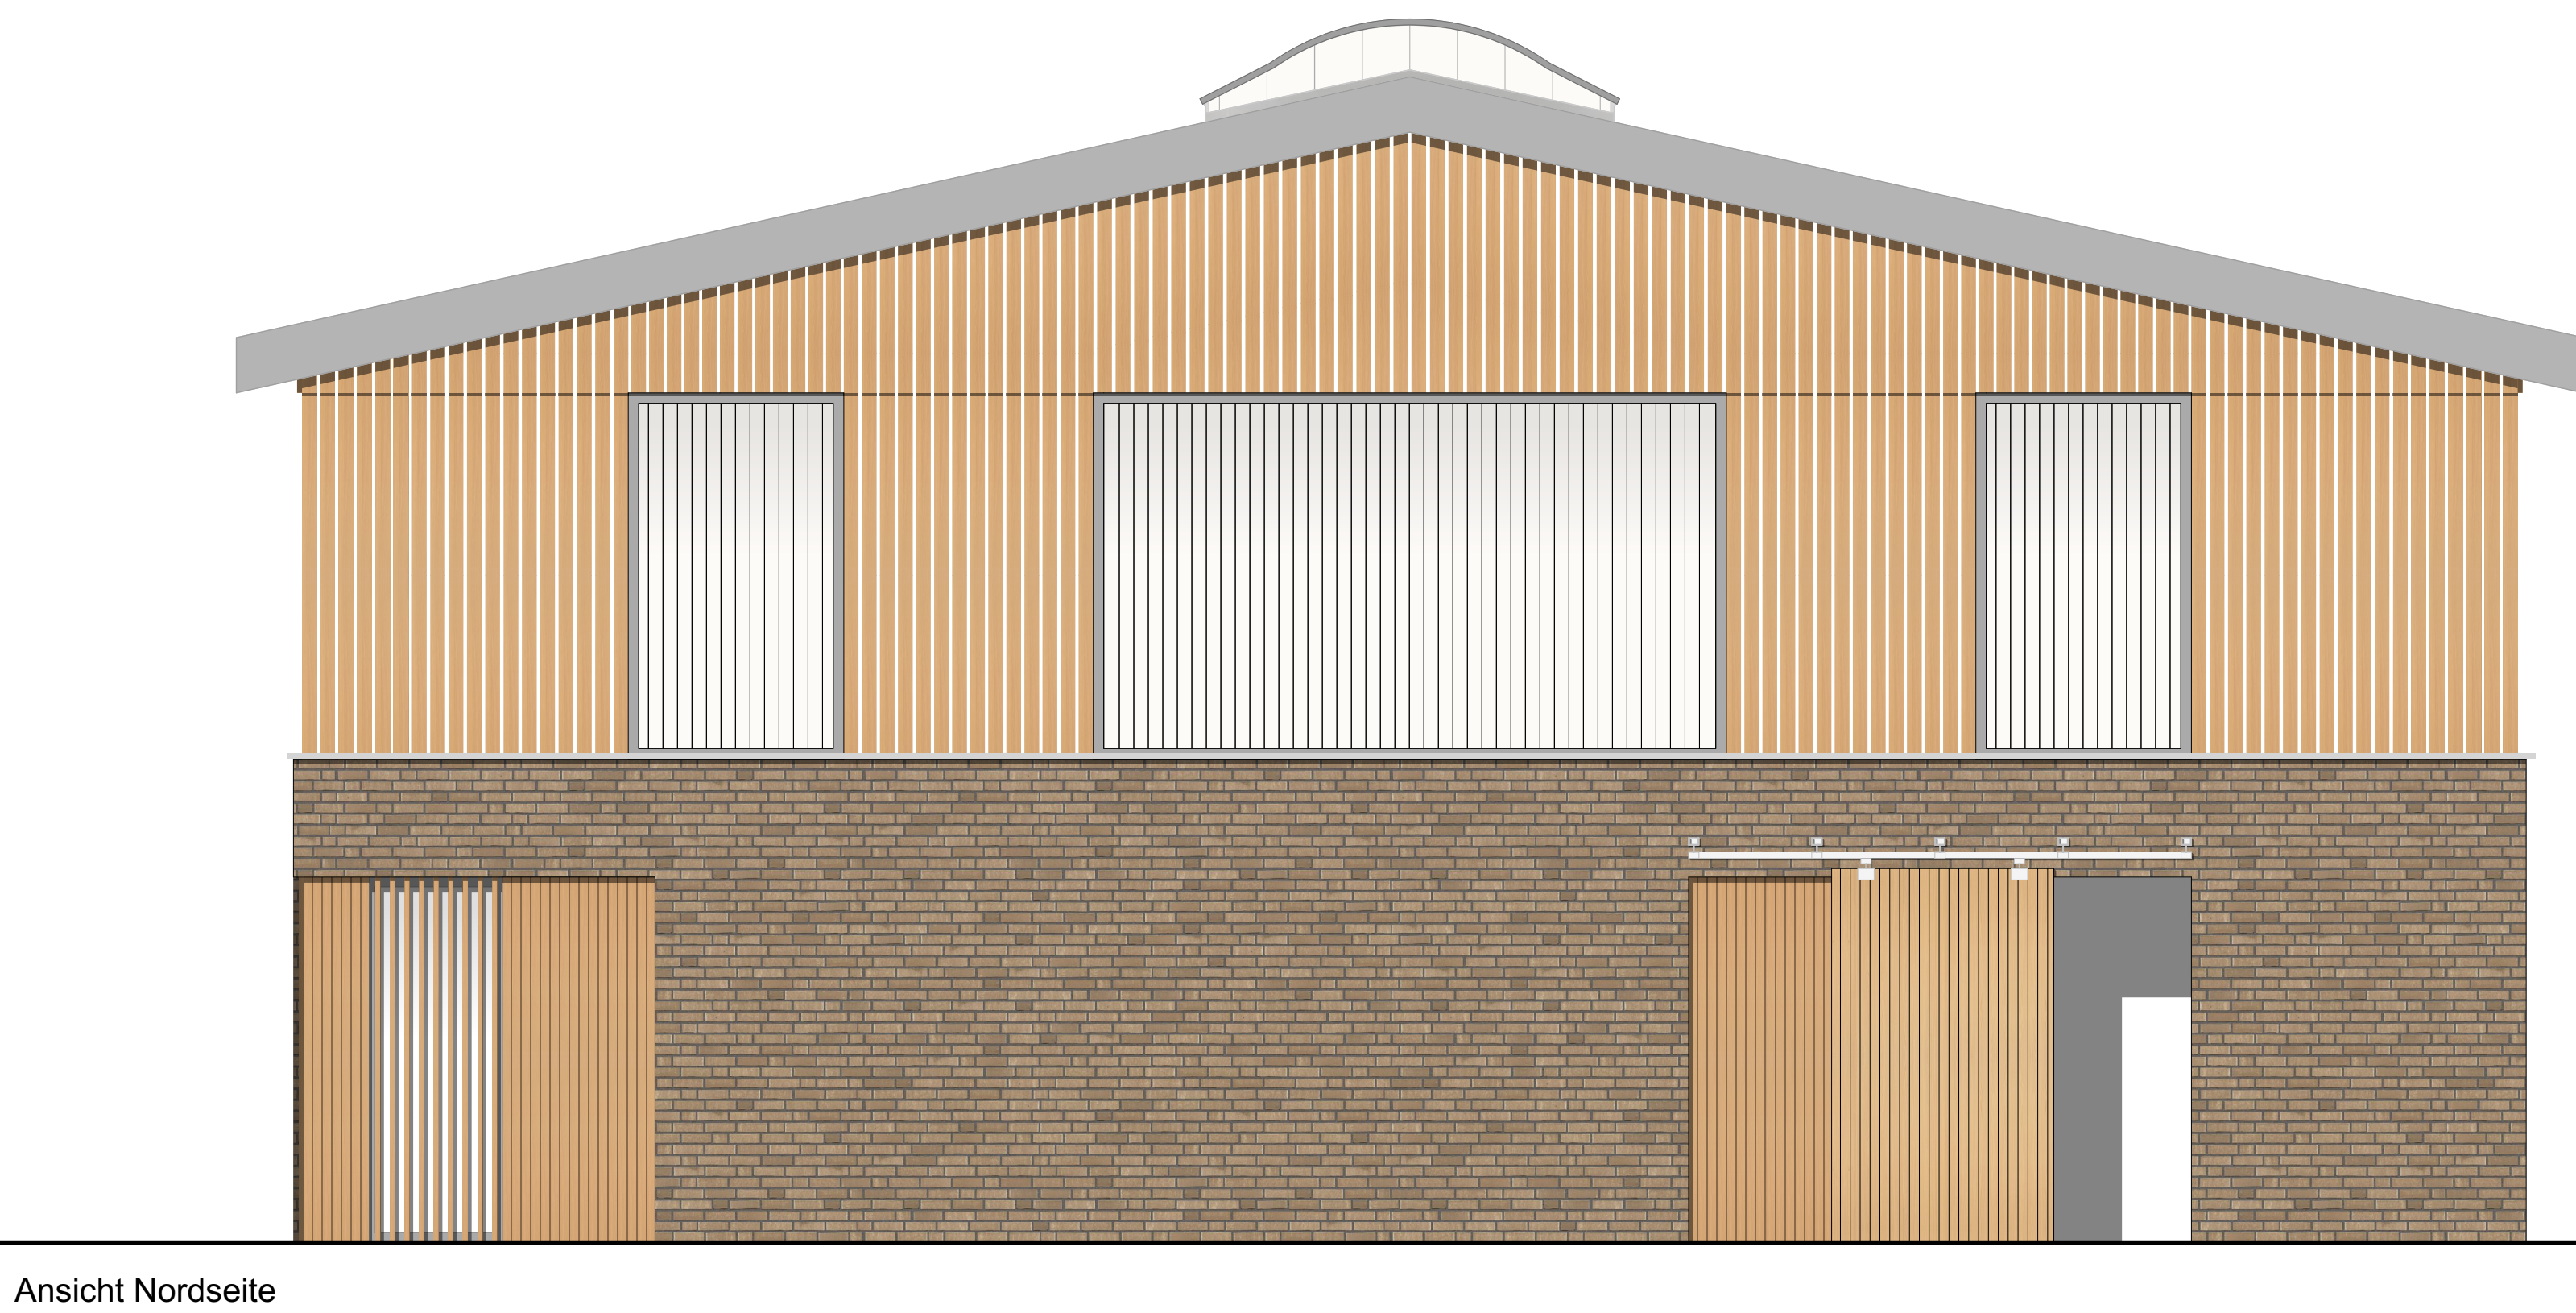


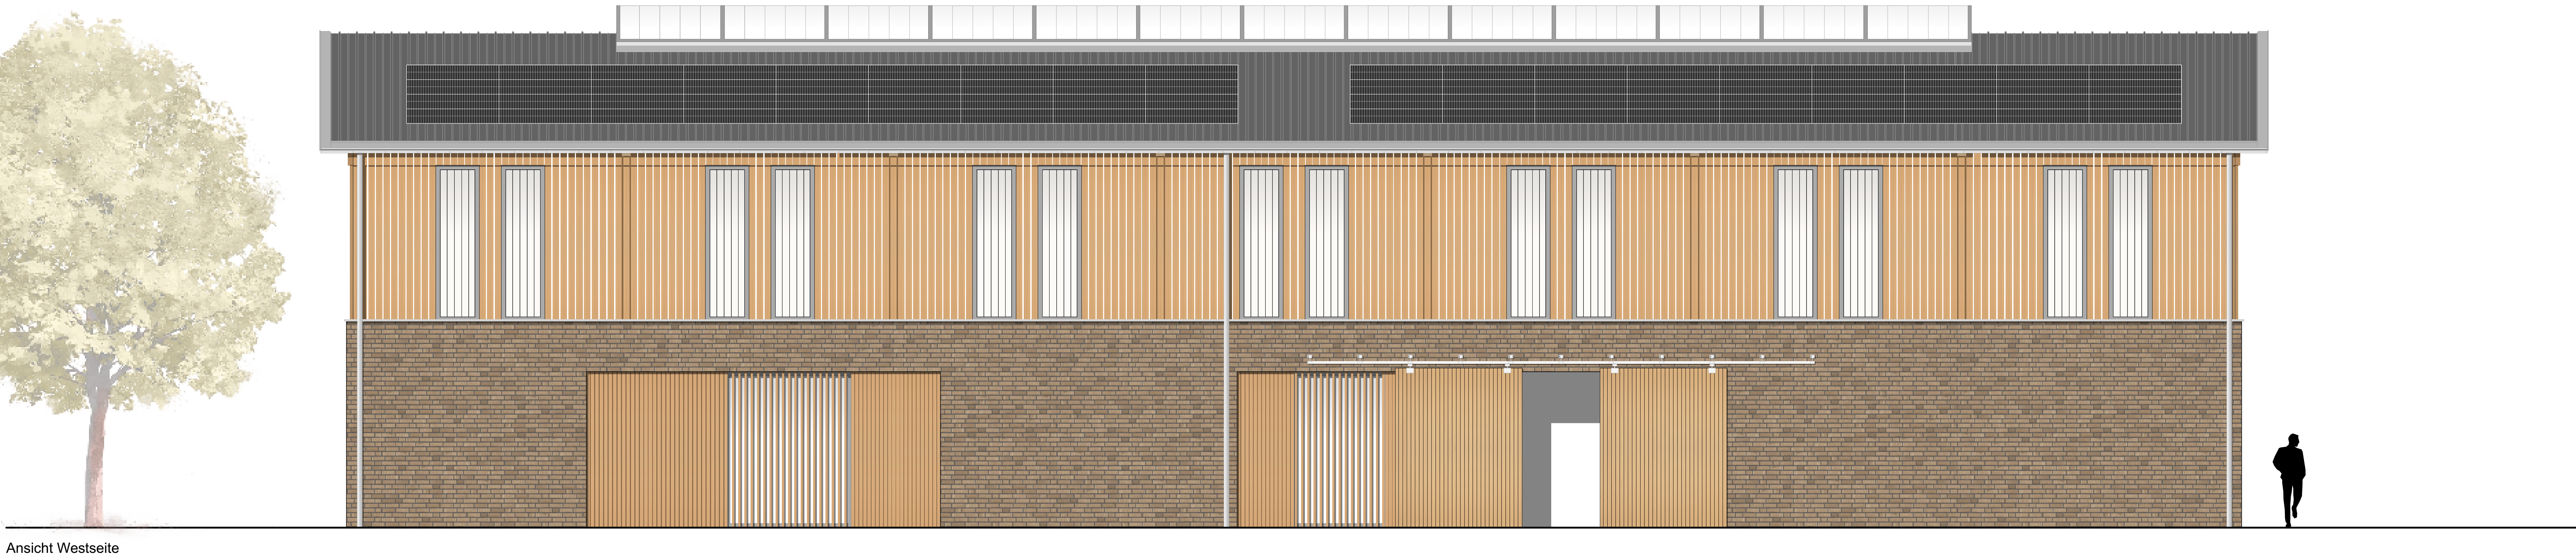

Projekt:	Neubau Schaudepot Agroneum Alt Schwerin, Ersatzbau Traglufthalle
Auftraggeber:	Landkreis Mecklenburgische Seenplatte Platanenstraße 43 17033 Neubrandenburg
Planungsphase:	Ausführungsplanung
Plan:	Ansichten Nord, Ost, Süd, West
	
A & S GmbH Neubrandenburg architekten · stadtplanner · ingenieure August-Milarch-Straße 1 · 17033 Neubrandenburg Tel.: (0395) 581020 Fax: (0395) 5810215 E-Mail: architekt@as-neubrandenburg.de	
Projektiert:	11/2024/017 Agroneum
gezeichnet:	D. Proggotte
Datum:	09.09.2025
Maßstab:	1:50
Blattnummer:	01
Architekt / Ingenieur:	Dipl.-Ing. Architekt H. Meyer