


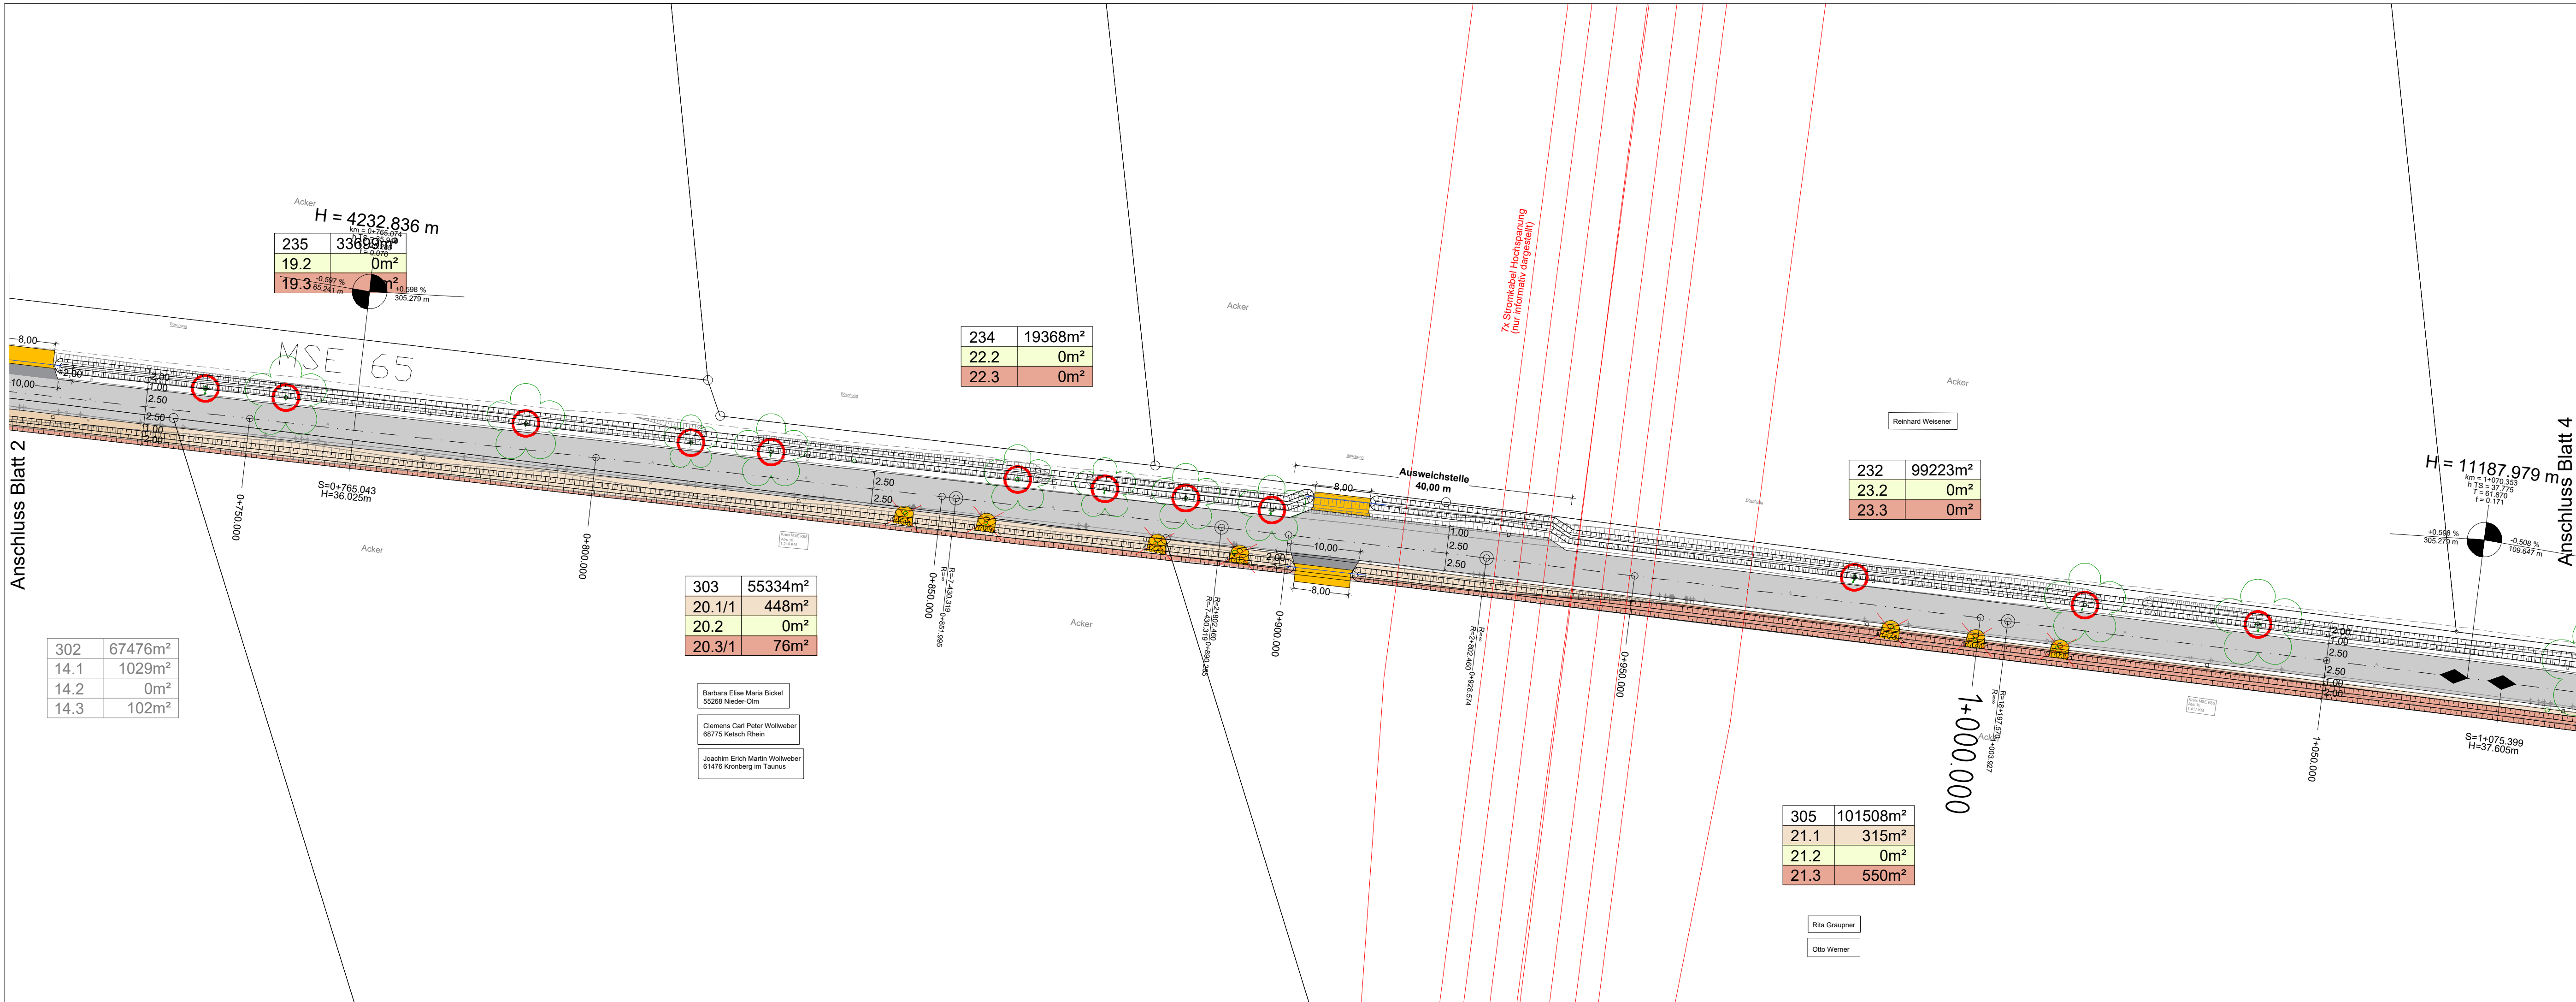


Farb- und Zeichenerklärung

- 1- rückständiger Grunderwerb
- 2- zu erwerbende Fläche
- 3- vorübergehend in Anspruch zu nehmende Fläche
- 4- dauernd zu belastende Fläche

| Flurstück                                                          | Flurstücksgröße |
|--------------------------------------------------------------------|-----------------|
| lfd. Nummer .<br>Bezeichnung der Fläche/<br>Anzahl der Teilflächen | Flächengröße    |

|   |   |
|---|---|
| Vermessung:<br><br>Ingenieur- und Vermessungsbüro Werner<br>Feldstraße 3<br>17033 Neubrandenburg<br>erstellt von: M.Hamberger&R.Werner | Bestandsplan<br>Entwurfsvermessung<br>M. 1:250<br><br>Lagesystem: EPSG-25833<br><br>Höhensystem: DHNN 2016 |
|---|---|

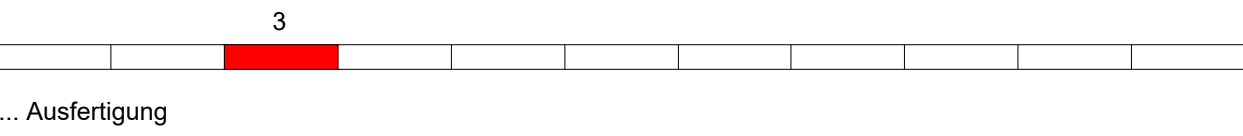

|   |  |                                        |                                        |
|---|--|----------------------------------------|----------------------------------------|
| INGENIEURBÜRO<br>Thiele & Partner mbB<br>Planung und Beratung im Hoch-, Tief- und Verkehrsbau<br>Zierker Straße 39 • 17235 Neustrelitz • Telefon (03961) 2862-0<br>Neustrelitz, den 11.11.2025 |  | Datum<br>11/2025<br>11/2025<br>11/2025 | Name<br>L.Harth<br>L.Harth<br>R.Seidel |
| Projekt-Nr.: 5221   |  |                                        |                                        |

|   |  |       |      |
|---|--|-------|------|
| Landkreis Mecklenburgische Seenplatte<br>Regionalstandort Waren(Müritz)/ Bauamt/ Sachgebiet Tiefbau<br>Zum Amtsbrink 2<br>17192 Waren (Müritz)<br>Tel.- Nr. 0395-57087 0 Fax-Nr. 0395-5708765999 |  | Datum | Name |
| geprüft:   |  |       |      |

| Nr. | Art der Änderung | Datum | Zeichen |
|-----|------------------|-------|---------|
|     |                  |       |         |
|     |                  |       |         |
|     |                  |       |         |

AUSSCHREIBUNG

|   |                                                                      |
|---|----------------------------------------------------------------------|
| Straßenbauverwaltung<br>Landkreis Mecklenburgische Seenplatte<br>Straße/Abschn.-Nr./Station: MSE 65/ Abs. 10/ km 0,349 - km 4,219<br>PROJIS-NR.: | Unterlage / Blatt-Nr.: 10 / 3<br>Grunderwerbsplan<br>Maßstab: 1: 500 |
|---|----------------------------------------------------------------------|

Erneuerung Kreisstraße MSE 65, Abschnitt 10

|              |  |
|--------------|--|
| aufgestellt: |  |
|              |  |