


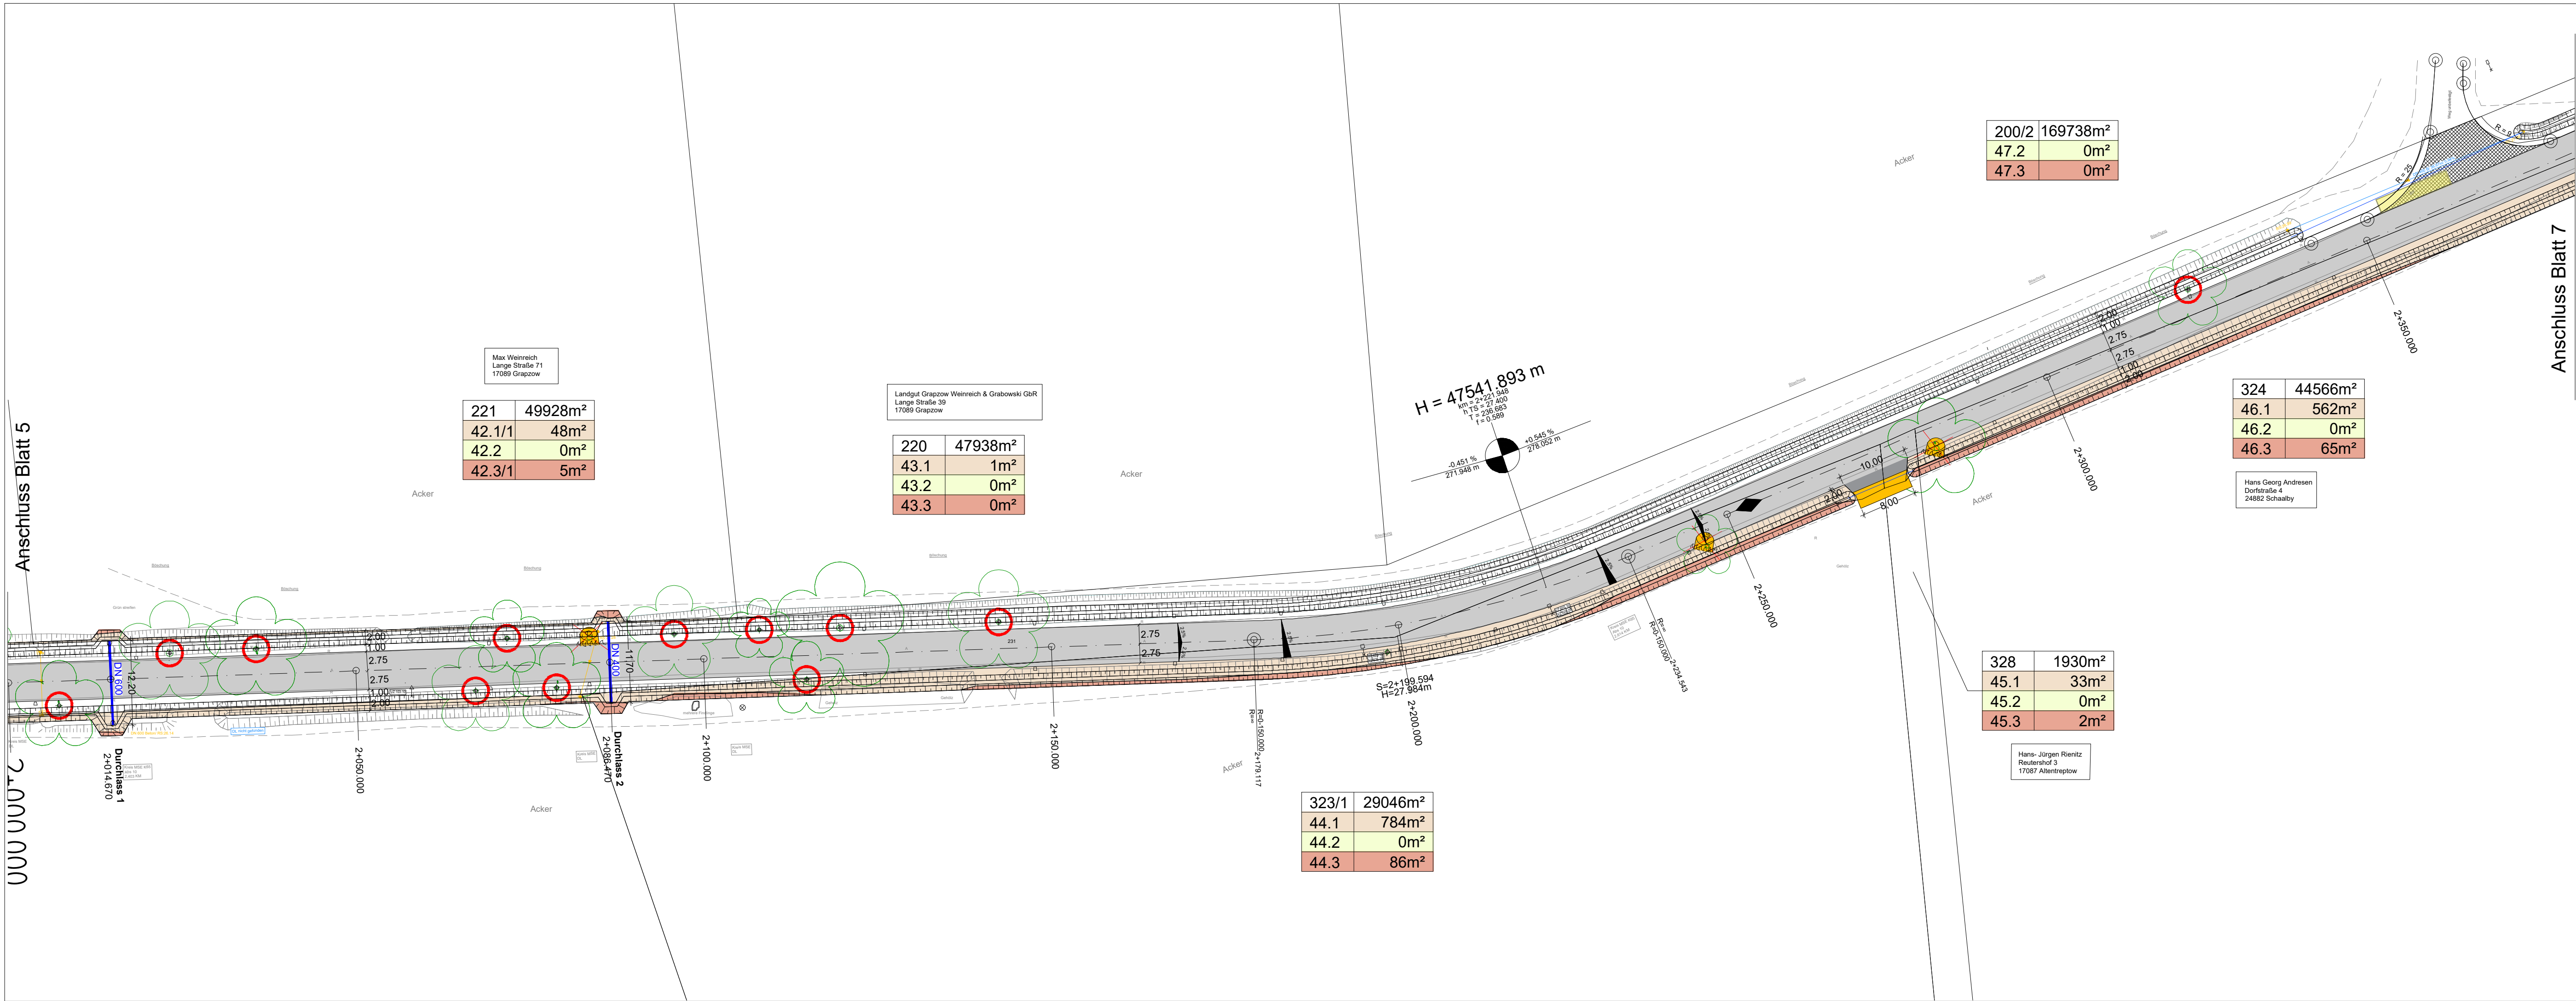

Farb- und Zeichenerklärung

- 1- rückständiger Grunderwerb
- 2- zu erwerbende Fläche
- 3- vorübergehend in Anspruch zu nehmende Fläche
- 4- dauernd zu belastende Fläche

Flurstück	Flurstücksgröße
lfd. Nummer . Bezeichnung der Fläche/ Anzahl der Teilflächen	Flächengröße

Vermessung:  Ingenieur- und Vermessungsbüro Werner Feldstraße 3 17033 Neubrandenburg erstellt von: M.Hamberger&R.Werner	Bestandsplan Entwurfsvermessung M. 1:250 Lagesystem: EPSG-25833 Höhensystem: DHHN 2016
---	--

6

... Ausfertigung

INGENIEURBÜRO
Thiele & Partner mbB
Planung und Beratung im Hoch-, Tief- und Verkehrsbau
Zierker Straße 39 • 17235 Neustrelitz • Telefon (03961) 2862-0

Neustrelitz, den 11.11.2025

Datum

11/2025

Name

L.Harth

gezeichnet

11/2025

L.Harth

geprüft:

11/2025

R.Seidel

Projekt-Nr.:

5221

Landkreis Mecklenburgische Seenplatte
Regionalstandort Waren(Müritzk) Bauamt/ Sachgebiet Tiefbau
Zum Amtsbrink 2
17192 Waren (Müritzk)



Tel.- Nr. 0395-57087 0 Fax-Nr. 0395-5708765999

Nr.	Art der Änderung	Datum	Zeichen

AUSSCHREIBUNG

Straßenbauverwaltung	Unterlage / Blatt-Nr.: 10 / 6
Landkreis Mecklenburgische Seenplatte Straße/Abschn.-Nr./Station: MSE 65/ Abs. 10/ km 0,349 - km 4,219 km 4,649 - km 4,987	Grunderwerbsplan
PROJIS-NR.:	Maßstab: 1: 500
Erneuerung Kreisstraße MSE 65, Abschnitt 10	
aufgestellt:	