


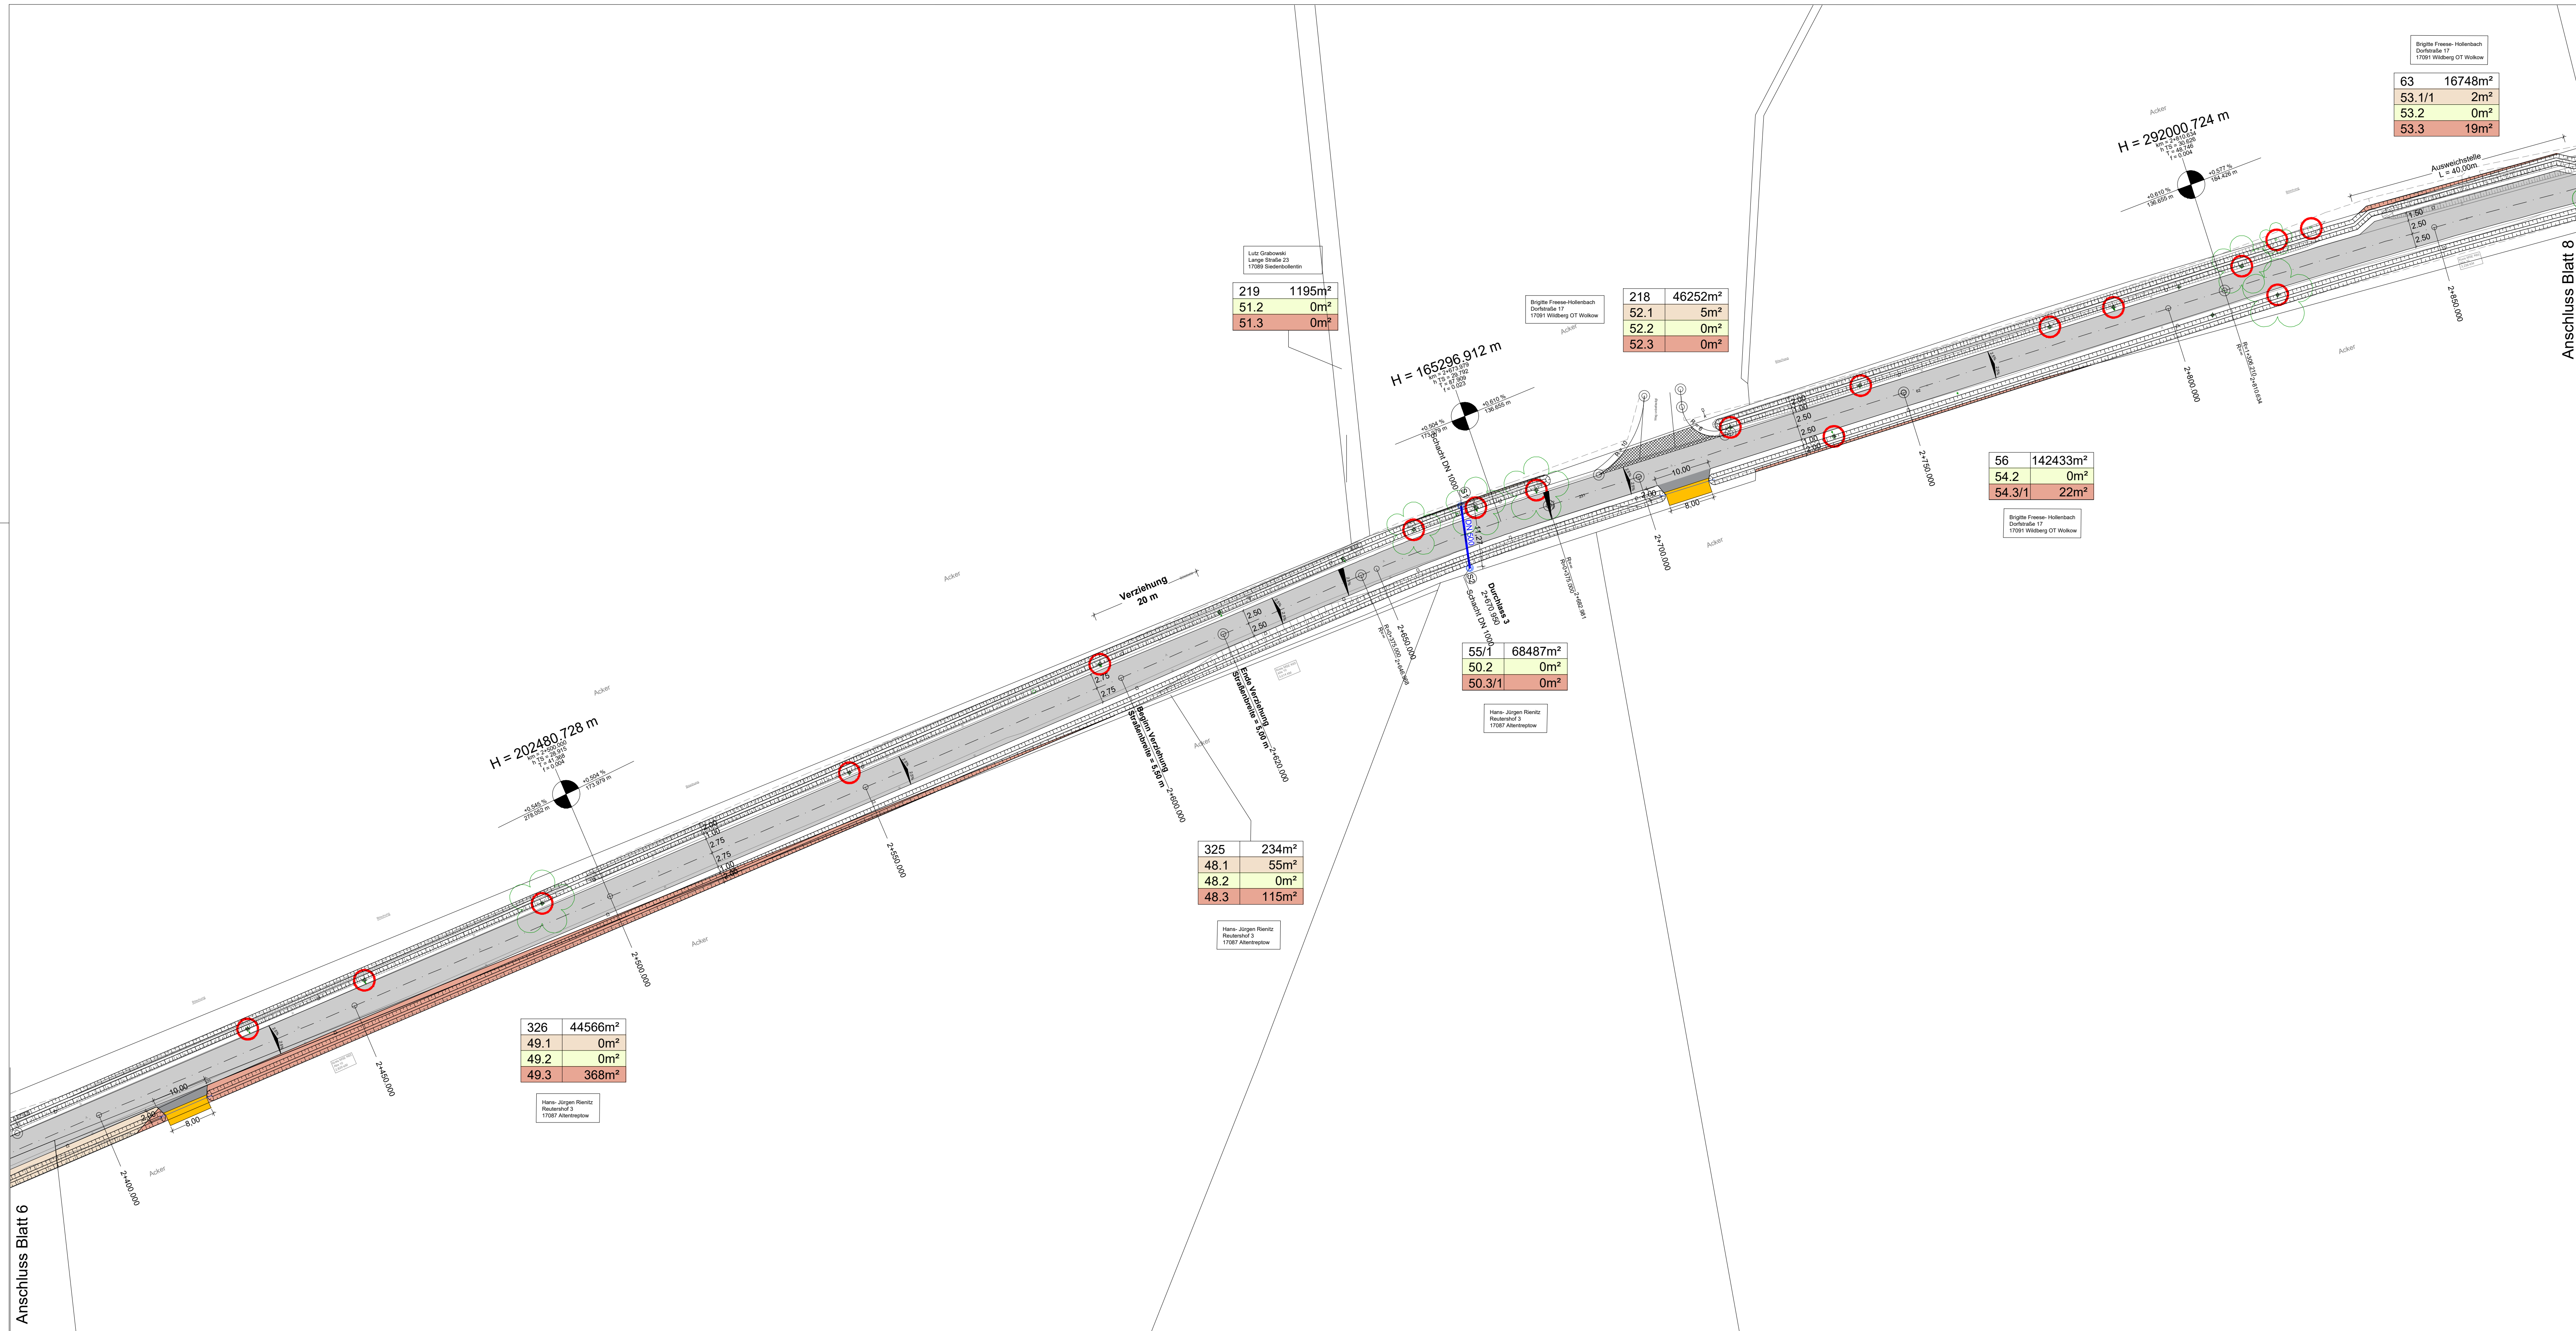

Farb- und Zeichenerklärung

- 1- rückständiger Grunderwerb
- 2- zu erwerbende Fläche
- 3- vorübergehend in Anspruch zu nehmende Fläche
- 4- dauernd zu belastende Fläche

Flurstück	Flurstücksgröße
lfd. Nummer Bezeichnung der Fläche/ Anzahl der Teilflächen	Flächengröße

Vermessung Ingenieur- und Vermessungsbüro Werner Feldstraße 3 17033 Neubrandenburg erstellt von: M.Hamberger&R.Werner	Bestandsplan Entwurfsvermessung M. 1:250 Lagesystem: EPSG-25833 Höhensystem: DHN 2016
--	---



... Ausfertigung

INGENIEURBÜRO Thiele & Partner mbB Planung und Beratung im Hoch-, Tief- und Verkehrsbau Zirker Straße 39 • 17235 Neustrelitz • Telefon (03981) 2862-0 Neustrelitz, den 11.11.2025	Datum 11/2025 11/2025 11/2025	Name L.Harth L.Harth R.Seidel
Projekt-Nr.:	5221	

Landkreis Mecklenburgische Seenplatte Regionalstandort Waren(Müritz)/ Baumn/ Sachgebiet Tiefbau Zum Amtsbrink 2 17192 Waren (Müritz) Tel.- Nr. 0395-57087 0 Fax-Nr. 0395-5708765999	geprüft: Datum Name
--	---------------------------

Nr.	Art der Änderung	Datum	Zeichen
-----	------------------	-------	---------

AUSSCHREIBUNG

Straßenbauverwaltung Landkreis Mecklenburgische Seenplatte Straße/Abschn.-Nr./Station: MSE 65/ Abs. 10/ km 0,349 - km 4,219 km 4,649 - km 4,987 PROJIS-NR.:	Unterlage / Blatt-Nr.: 10 / 7 Grunderwerbsplan Maßstab: 1: 500
---	--

Erneuerung Kreisstraße MSE 65, Abschnitt 10	
aufgestellt:	