


Farb- und Zeichenerklärung

- 1- rückständiger Grunderwerb
2- zu erwerbende Fläche
3- vorübergehend in Anspruch zu nehmende Fläche
4- dauernd zu belastende Fläche

Flurstück	Flurstücksgröße
lfd. Nummer . Bezeichnung der Fläche/ Anzahl der Teilflächen	Flächengröße

Anschluss Blatt 3

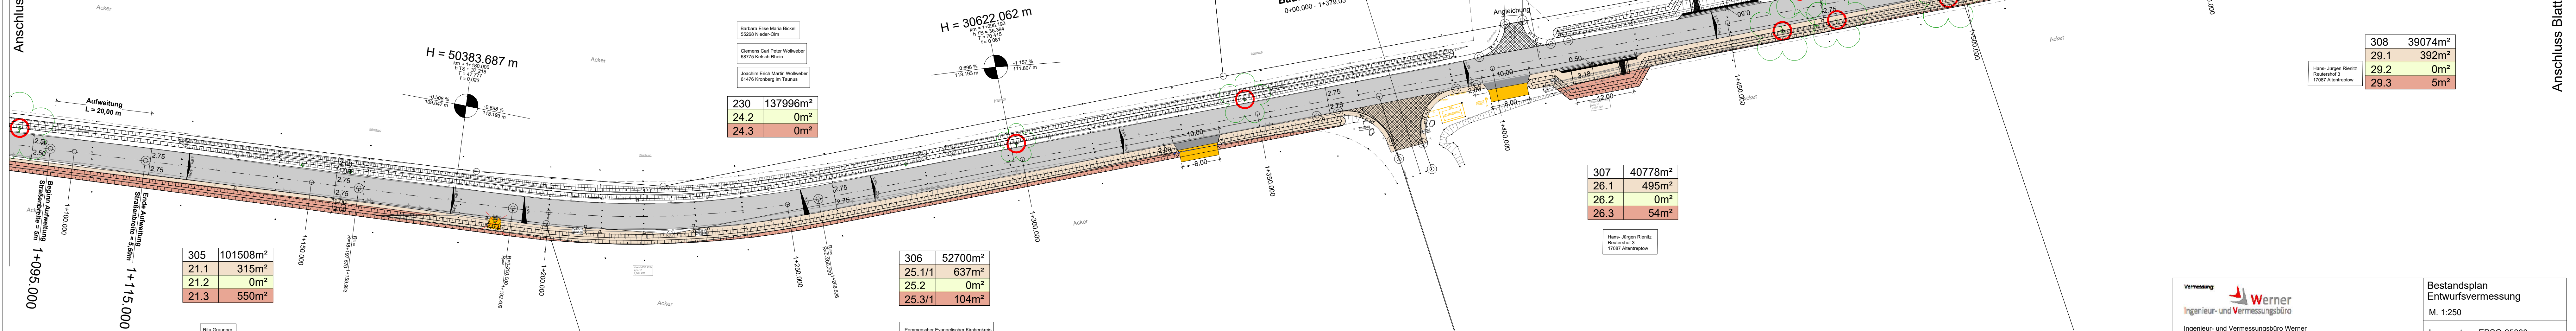

Anschluss Blatt 5



... Ausfertigung

INGENIEURBÜRO Thiele & Partner mbB Planung und Beratung im Hoch-, Tief- und Verkehrsbau Zierker Straße 39 • 17235 Neustrelitz • Telefon (03981) 2862-0 Neustrelitz, den 11.11.2025	Datum 11/2025 Name L.Harth gezeichnet 11/2025 geprüft 11/2025 R.Seidel Projekt-Nr.: 5221
--	--

Landkreis Mecklenburgische Seenplatte Regionalstandort Waren(Müritze) Bauamt Sachgebiet Tiefbau Zum Amtsbrink 2 17192 Waren (Müritze) Tel.- Nr. 0395-57087 0 Fax-Nr. 0395-5708765999	Datum Name geprüft:
---	---------------------------

Nr.	Art der Änderung	Datum	Zeichen
-----	------------------	-------	---------

AUSSCHREIBUNG

Straßenbauverwaltung Landkreis Mecklenburgische Seenplatte Straße/Abschn.-Nr./Station: MSE 65/ Abs. 10/ km 0,349 - km 4,219 km 4,649 - km 4,987 PROJIS-NR.:	Unterlage / Blatt-Nr.: 10 / 4 Grunderwerbsplan Maßstab: 1: 500
---	--

Erneuerung Kreisstraße MSE 65, Abschnitt 10	
aufgestellt:	