


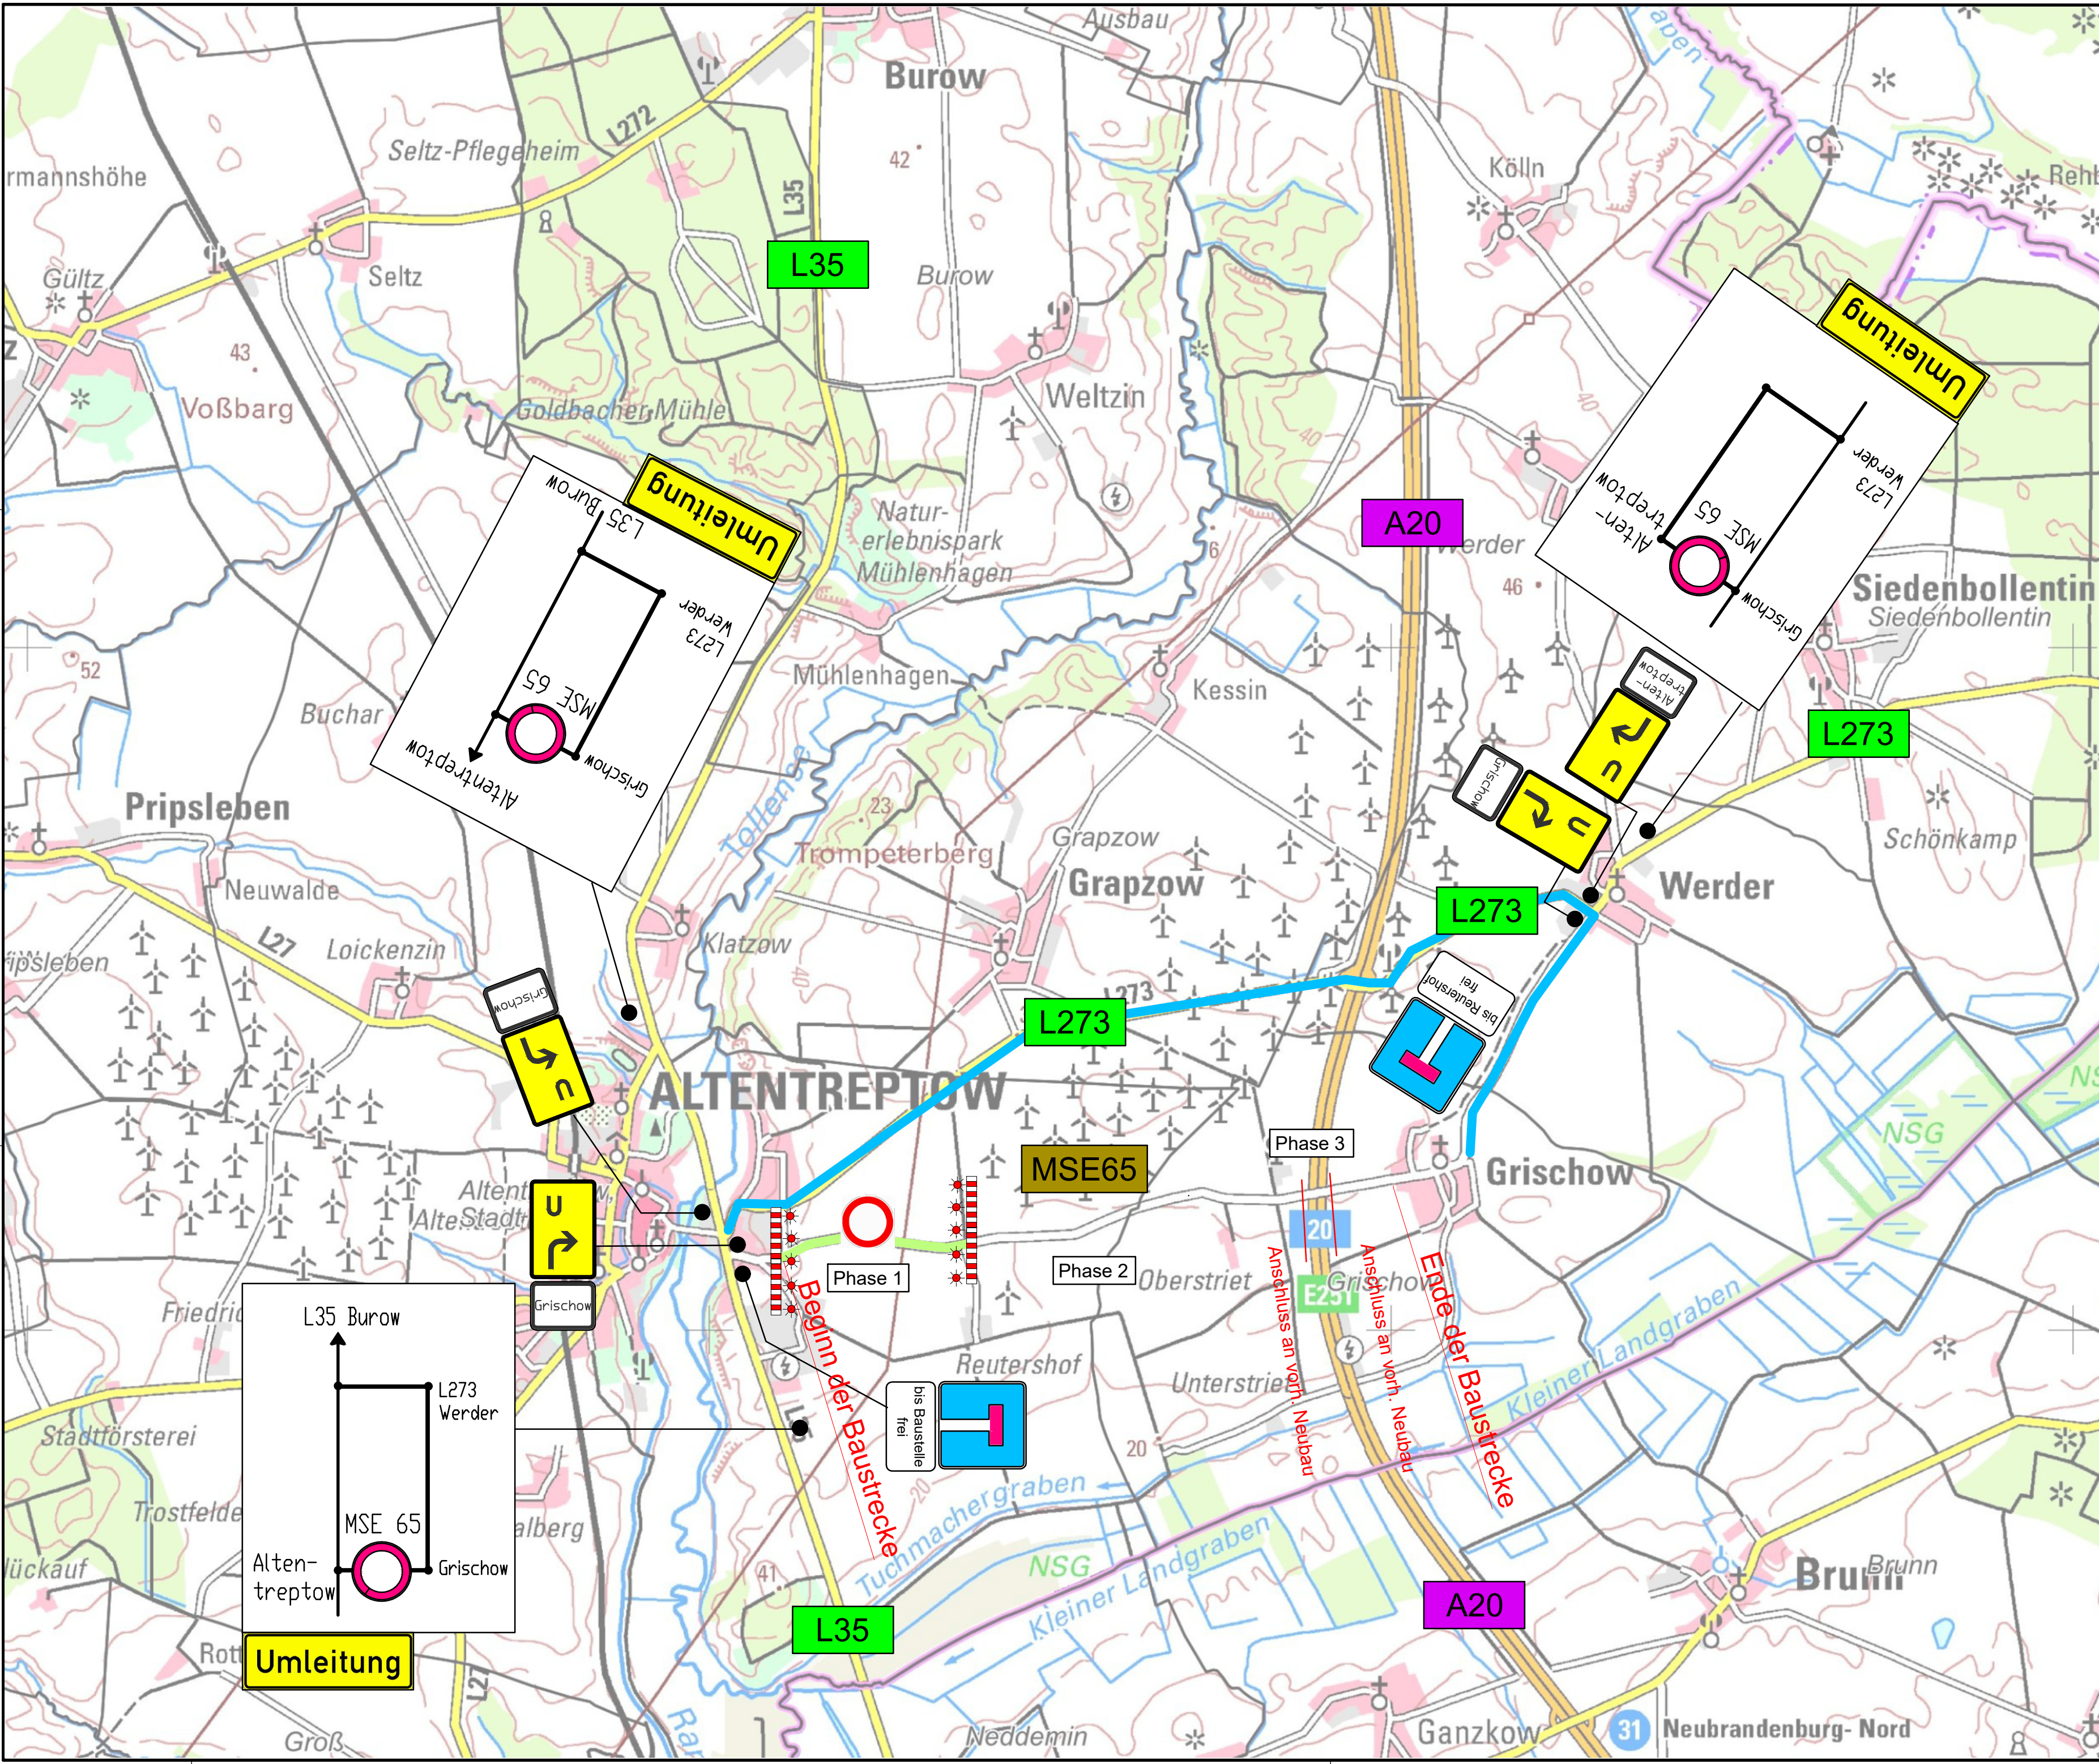

Farb- und Zeichenerklärung


Straßennetz

vorhanden geplant

- A 27 Bundesautobahn
- B 99 Bundesstraße
- L 2151 Landesstraße
- K 33 Kreisstraße
- sonstige Straße

Verwaltung

- Landes-/ Kreisgrenze
- Umleitungsstrecke
- Bauphase 1
- Bauphase 2
- Bauphase 3

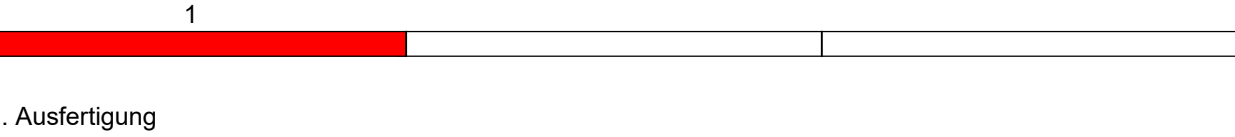

INGENIEURBÜRO Thiele & Partner mbB Planung und Beratung im Hoch-, Tief- und Verkehrsbau Zierker Straße 39 • 17235 Neustrelitz • Telefon (03981) 2862-0		Datum	Name
bearbeitet	02/2025	L.Harth	
gezeichnet	02/2025	A.Tietze	
geprüft:	02/2025	R.Seidel	
Neustrelitz, den 10.02.2025		Projekt-Nr.: 5221	
Landkreis Mecklenburgische Seenplatte Regionalstandort Waren (Müritz) / Bauamt / Sachgebiet Tiefbau Zum Amtsbrink 2 17192 Waren (Müritz)		Datum	Name
Tel.- Nr. 0395-57087 0 Fax-Nr. 0395-5708765999		geprüft:	

Nr.	Art der Änderung	Datum	Zeichen

AUSSCHREIBUNG

Straßenbauverwaltung		Unterlage / Blatt-Nr.: 16 / 13	
Landkreis Mecklenburgische Seenplatte		Umleitungsplan	
Straße/Abschn.-Nr./Station: MSE 65/ Abs. 10/ km 0,349 - km 4,219 km 4,649 - km 4,987		Entlastungsstrecke	
PROJIS-NR.:		Phase 1	
Erneuerung Kreisstraße MSE 65, Abschnitt 10		Maßstab: 1: n.m.	
aufgestellt:			
Neubrandenburg, den			