


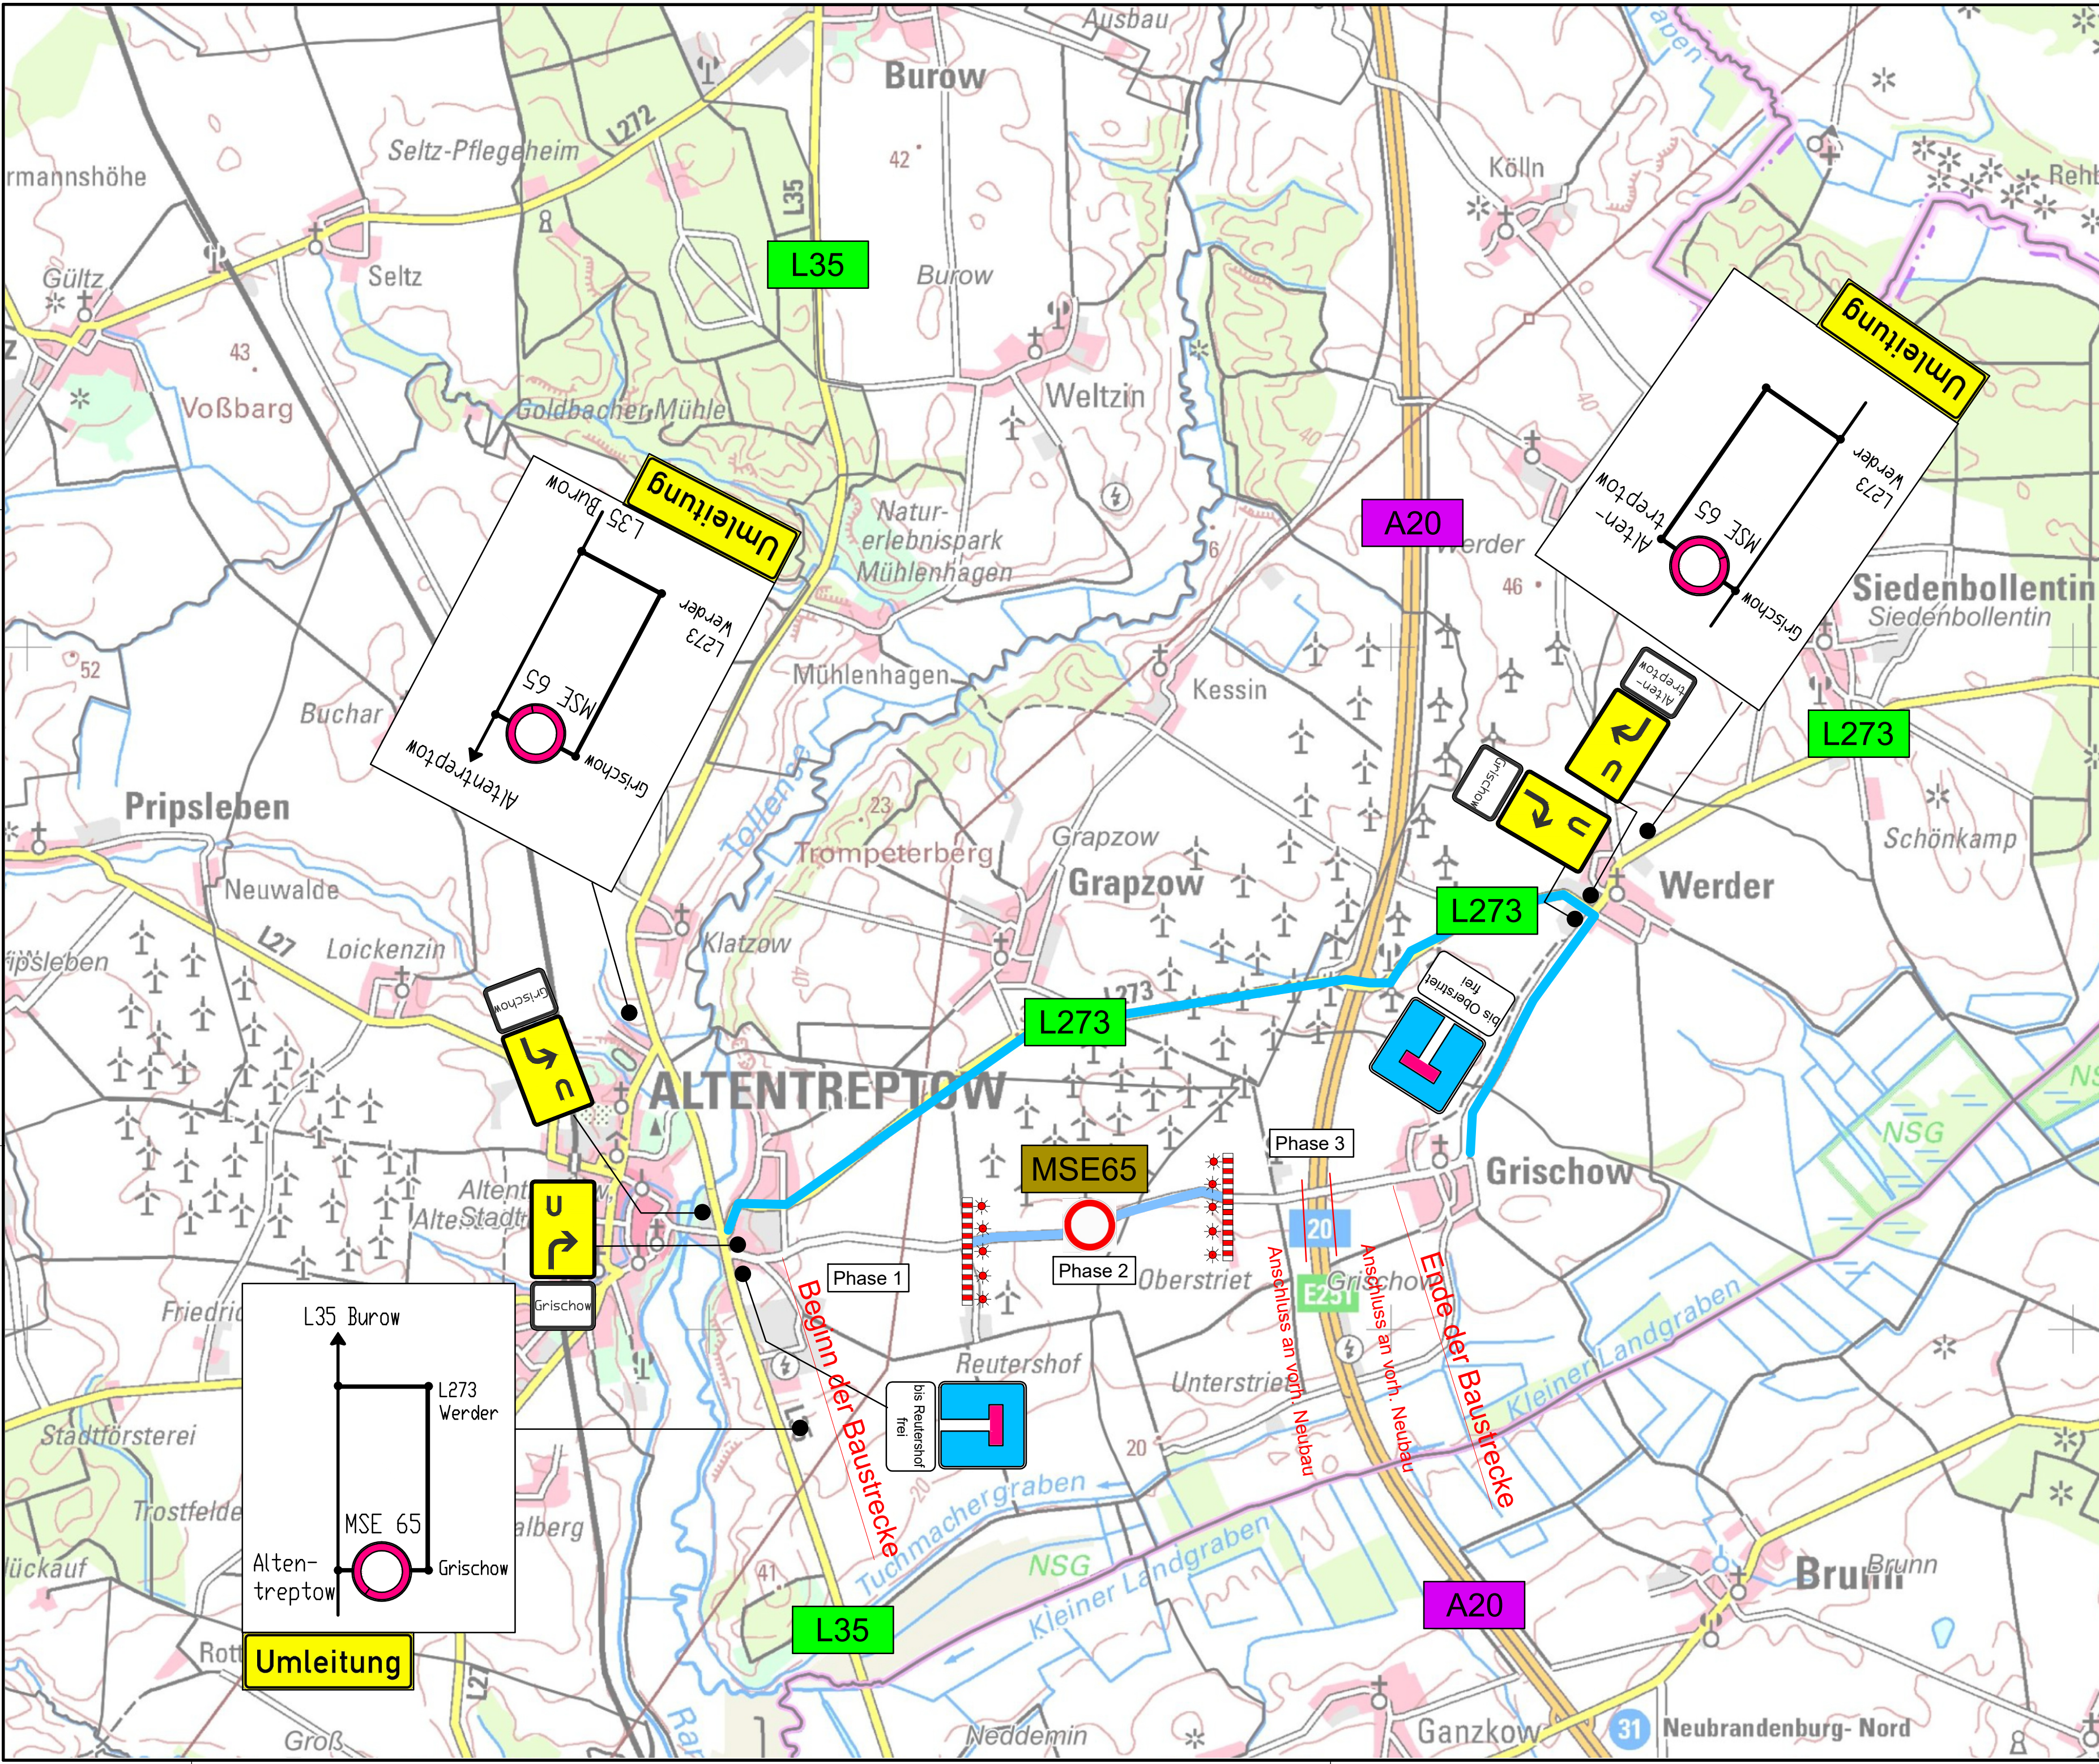

Farb- und Zeichenerklärung

Straßennetz

vorhanden geplant

- A 27 Bundesautobahn
- B 99 Bundesstraße
- L 2151 Landesstraße
- K 33 Kreisstraße
- sonstige Straße

Verwaltung

- Landes-/ Kreisgrenze
- Umleitungsstrecke
- Bauphase 1
- Bauphase 2
- Bauphase 3



... Ausfertigung

INGENIEURBÜRO Thiele & Partner mbB			
bearbeitet	02/2025	Datum	L.Harth
gezeichnet	02/2025	Name	A.Tietze
geprüft:	02/2025		R.Seidel
Neustrelitz, den 10.02.2025			
Projekt-Nr.:		5221	

Landkreis Mecklenburgische Seenplatte		
Regionalstandort Waren (Müritz) / Bauamt/ Sachgebiet Tiefbau		
Zum Amtsbrink 2		
17192 Waren (Müritz)		
Tel.- Nr. 0395-57087 0 Fax-Nr. 0395-5708765999		
geprüft:	Datum	Name

Nr.	Art der Änderung	Datum	Zeichen

AUSSCHREIBUNG

Straßenbauverwaltung	Unterlage / Blatt-Nr.: 16 / 14
Landkreis Mecklenburgische Seenplatte	Umleitungsplan
Straße/Abschn.-Nr./Station: MSE 65/ Abs. 10/ km 0,349 - km 4,219 km 4,649 - km 4,987	Entlastungsstrecke
PROJIS-NR.:	Phase 2
Maßstab: 1: n.m.	

Erneuerung Kreisstraße MSE 65, Abschnitt 10	
aufgestellt:	
Neubrandenburg, den	