


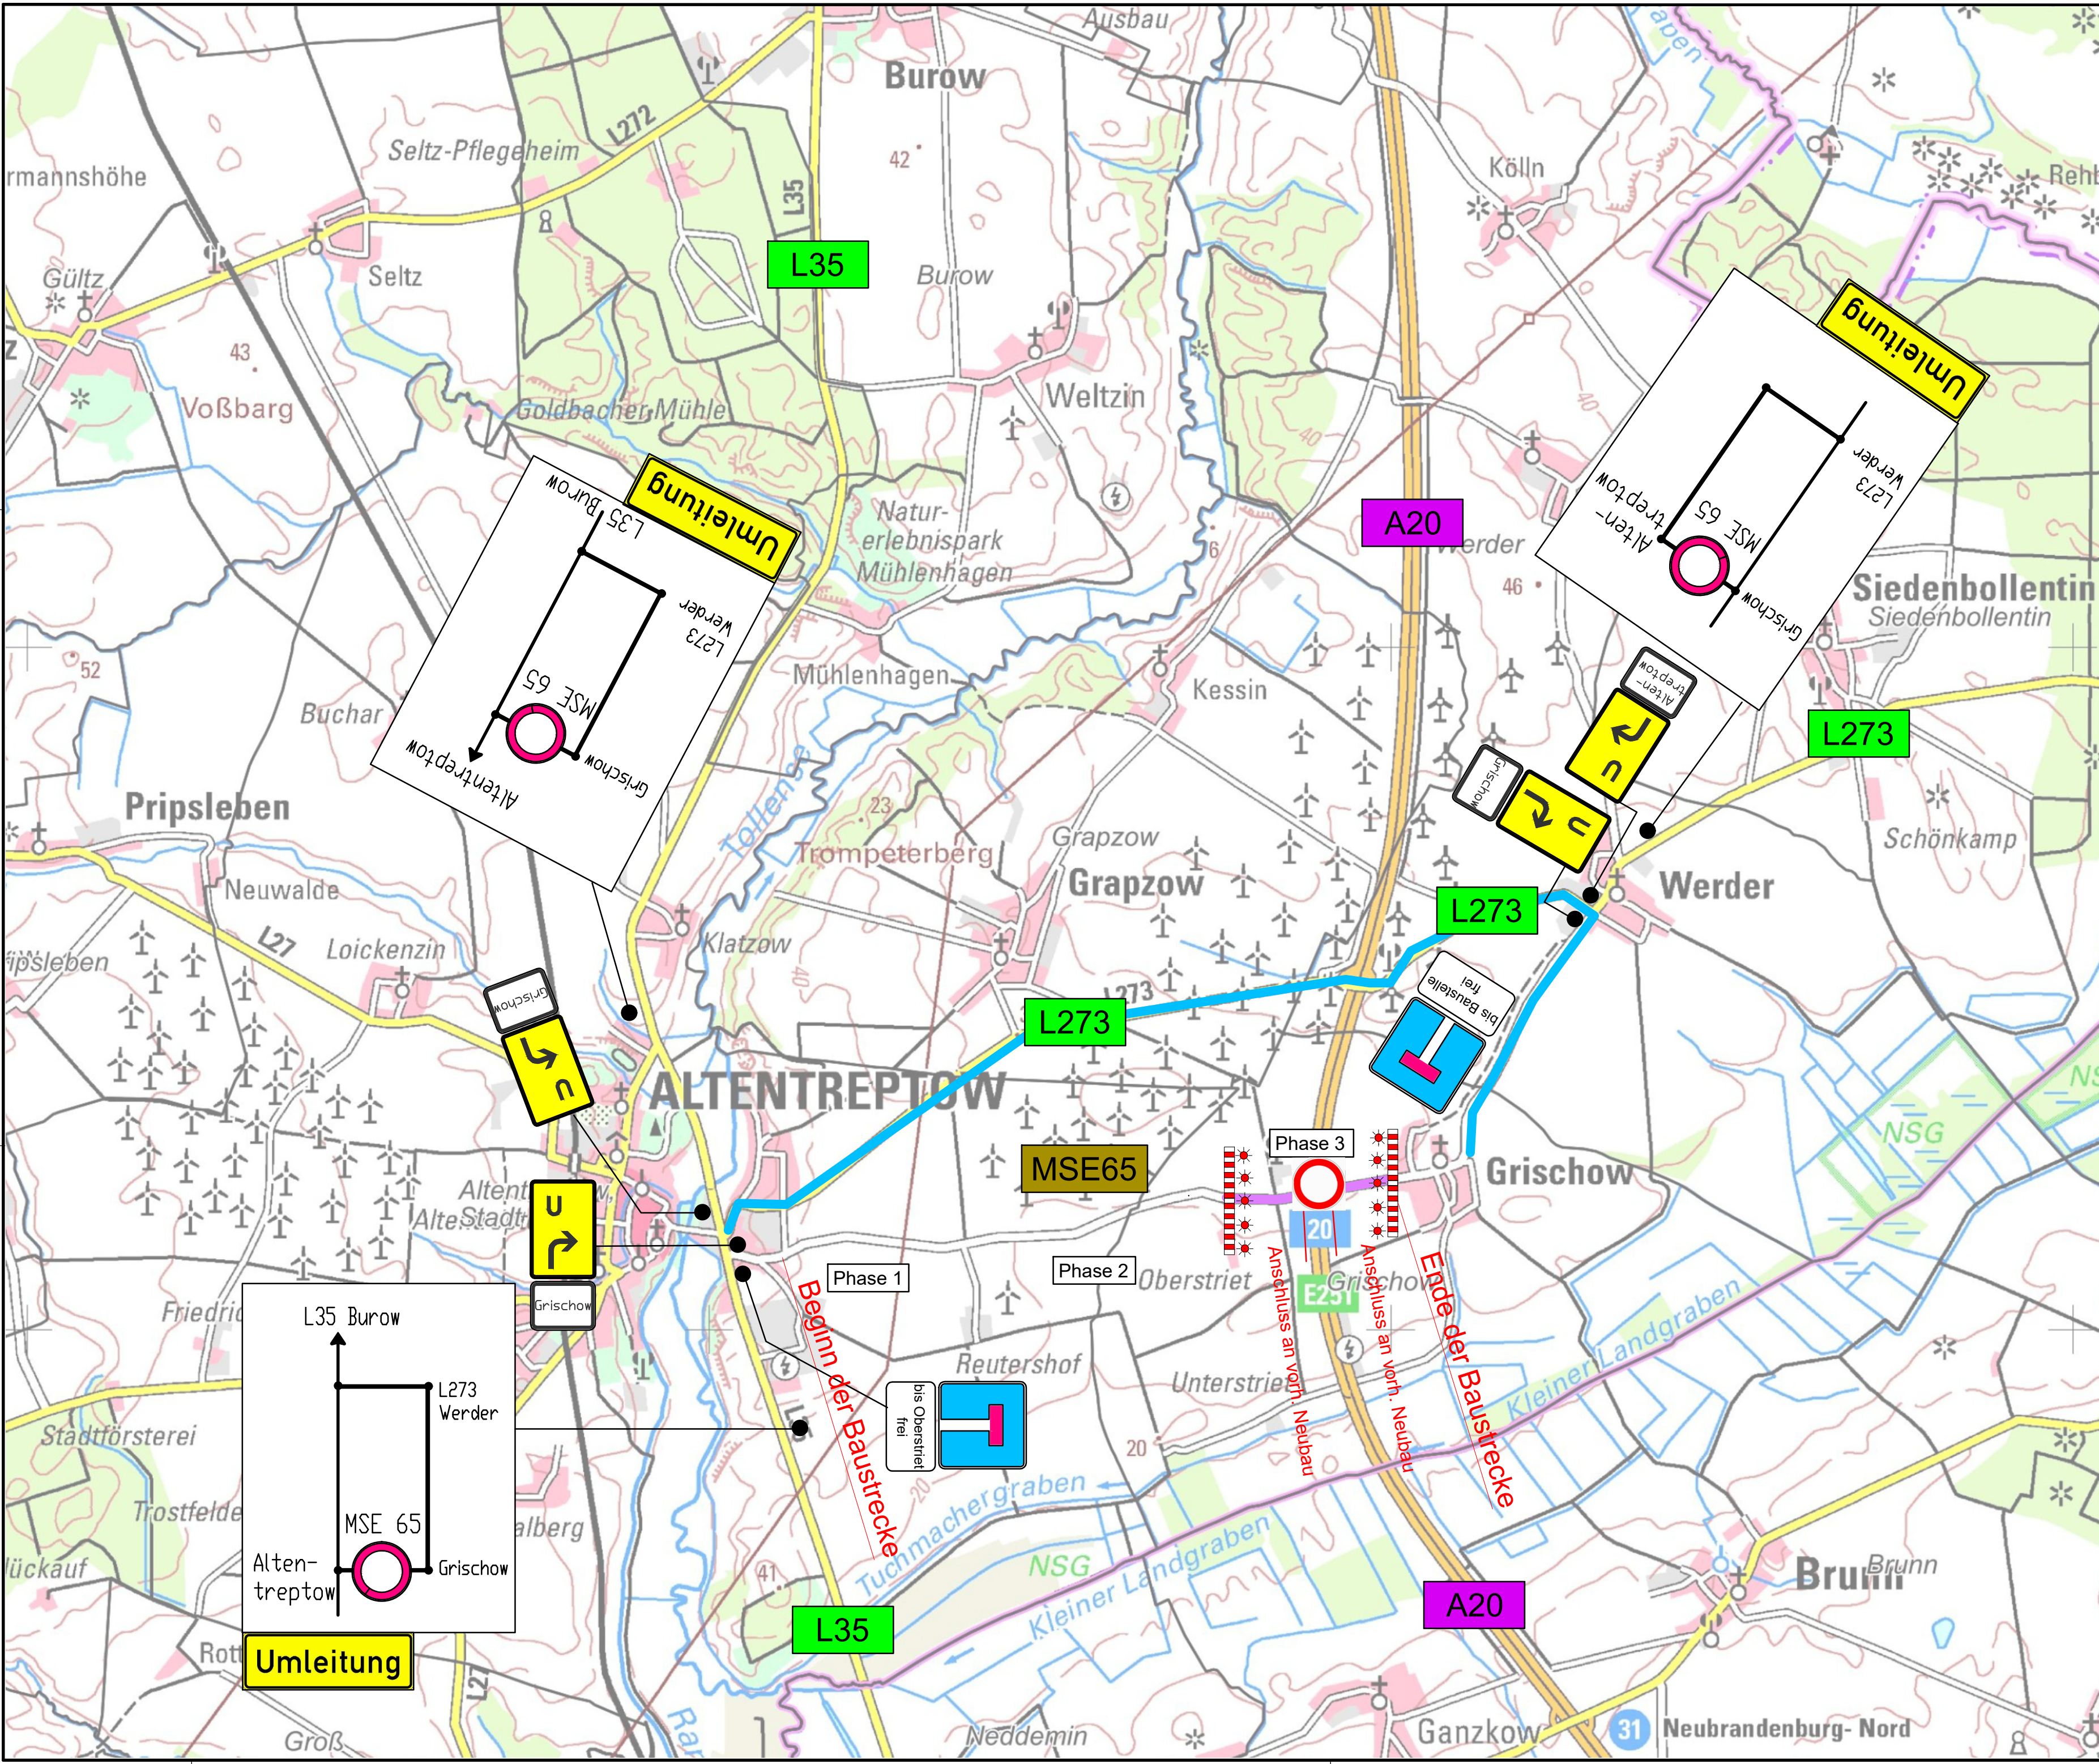

Farb- und Zeichenerklärung


Straßennetz

vorhanden geplant

- A 27 Bundesautobahn
- B 99 Bundesstraße
- L 2151 Landesstraße
- K 33 Kreisstraße
- sonstige Straße

Verwaltung

- Landes-/ Kreisgrenze
- Umleitungsstrecke
- Bauphase 1
- Bauphase 2
- Bauphase 3

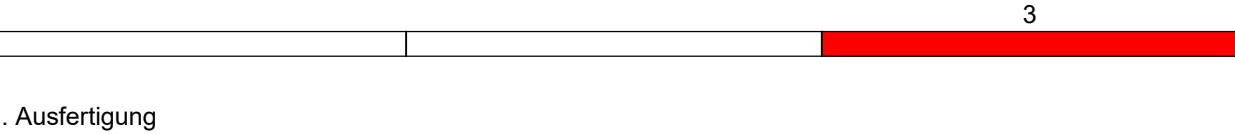

INGENIEURBÜRO Thiele & Partner mbB
Planung und Beratung im Hoch-, Tief- und Verkehrsbau
Zierker Straße 39 • 17235 Neustrelitz • Telefon (03981) 2862-0
Neustrelitz, den 10.02.2025

	Datum	Name
bearbeitet	02/2025	L.Harth
gezeichnet	02/2025	A.Tietze
geprüft:	02/2025	R.Seidel

Projekt-Nr.: 5221

Landkreis Mecklenburgische Seenplatte
Regionalstandort Waren (Müritz) / Bauamt / Sachgebiet Tiefbau
Zum Amtsbrink 2
17192 Waren (Müritz)
Tel.- Nr. 0395-57087 0 Fax-Nr. 0395-5708765999

	Datum	Name
geprüft:		

Nr.	Art der Änderung	Datum	Zeichen

AUSSCHREIBUNG

Straßenbauverwaltung

Landkreis Mecklenburgische Seenplatte
Straße/Abschn.-Nr./Station: MSE 65/ Abs. 10/ km 0,349 - km 4,219
km 4,649 - km 4,987

Unterlage / Blatt-Nr.: 16 / 15
Umleitungsplan
Entlastungsstrecke
Phase 3
Maßstab: 1: n.m.

Erneuerung Kreisstraße MSE 65, Abschnitt 10

aufgestellt:
Neubrandenburg, den