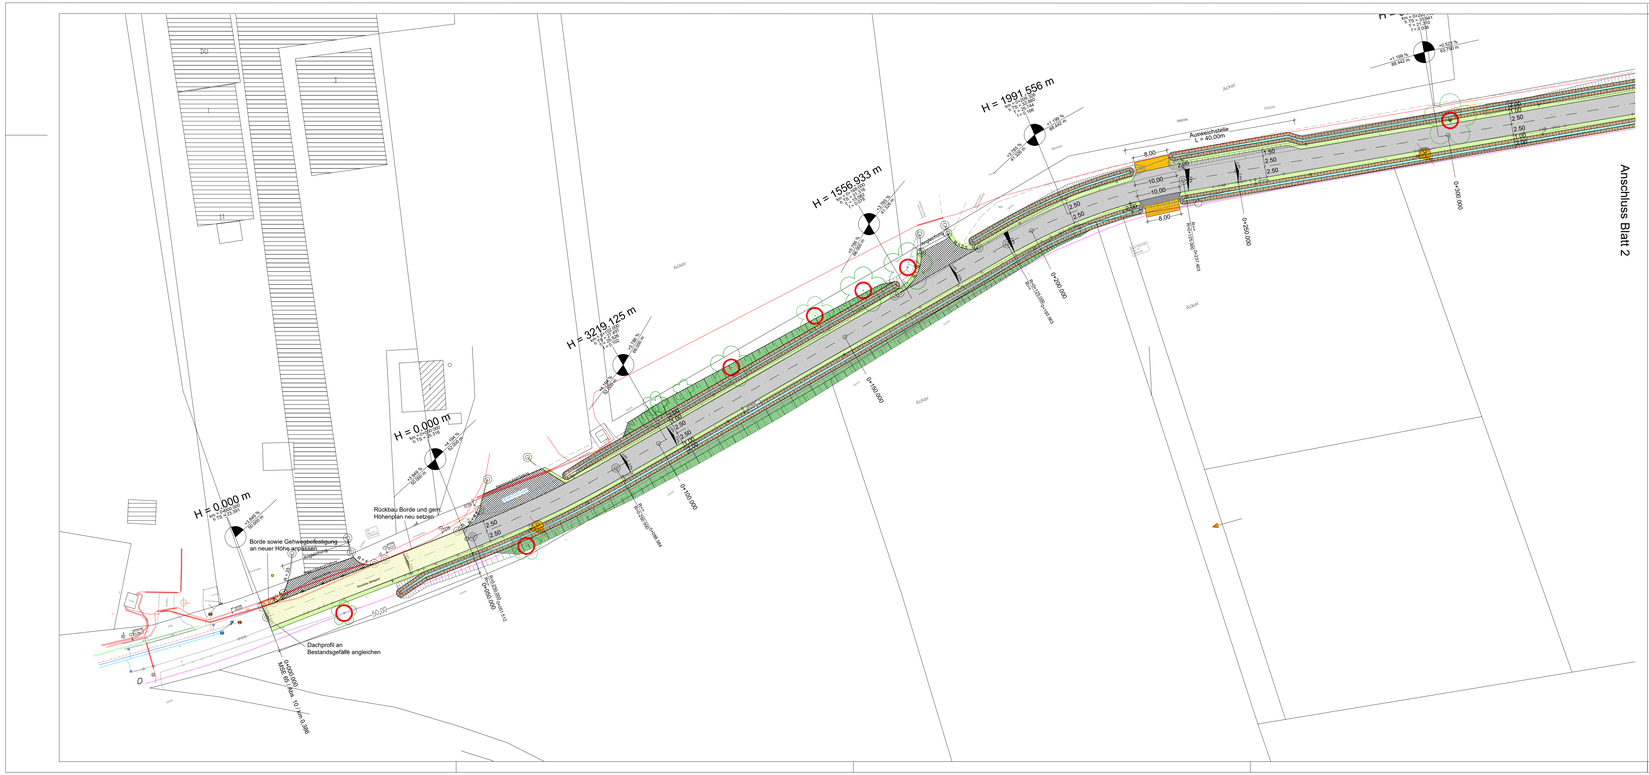
H = 0,000 m
H = 0,000 m
H = 3219,125 m
H = 1556,933 m
H = 1991,556 m
Rückbau Borde und gelb
Höhenplan neu setzen
Borde sowie Gehwegbefestigung
an neuer Höhe anpassen
Dachprofil an
Bestandsgefälle angleichen
Anschluss Blatt 2
Acker
L = 40,00m
0+000,000
0+050,000
0+100,000
0+150,000
0+200,000
0+250,000
0+300,000
