


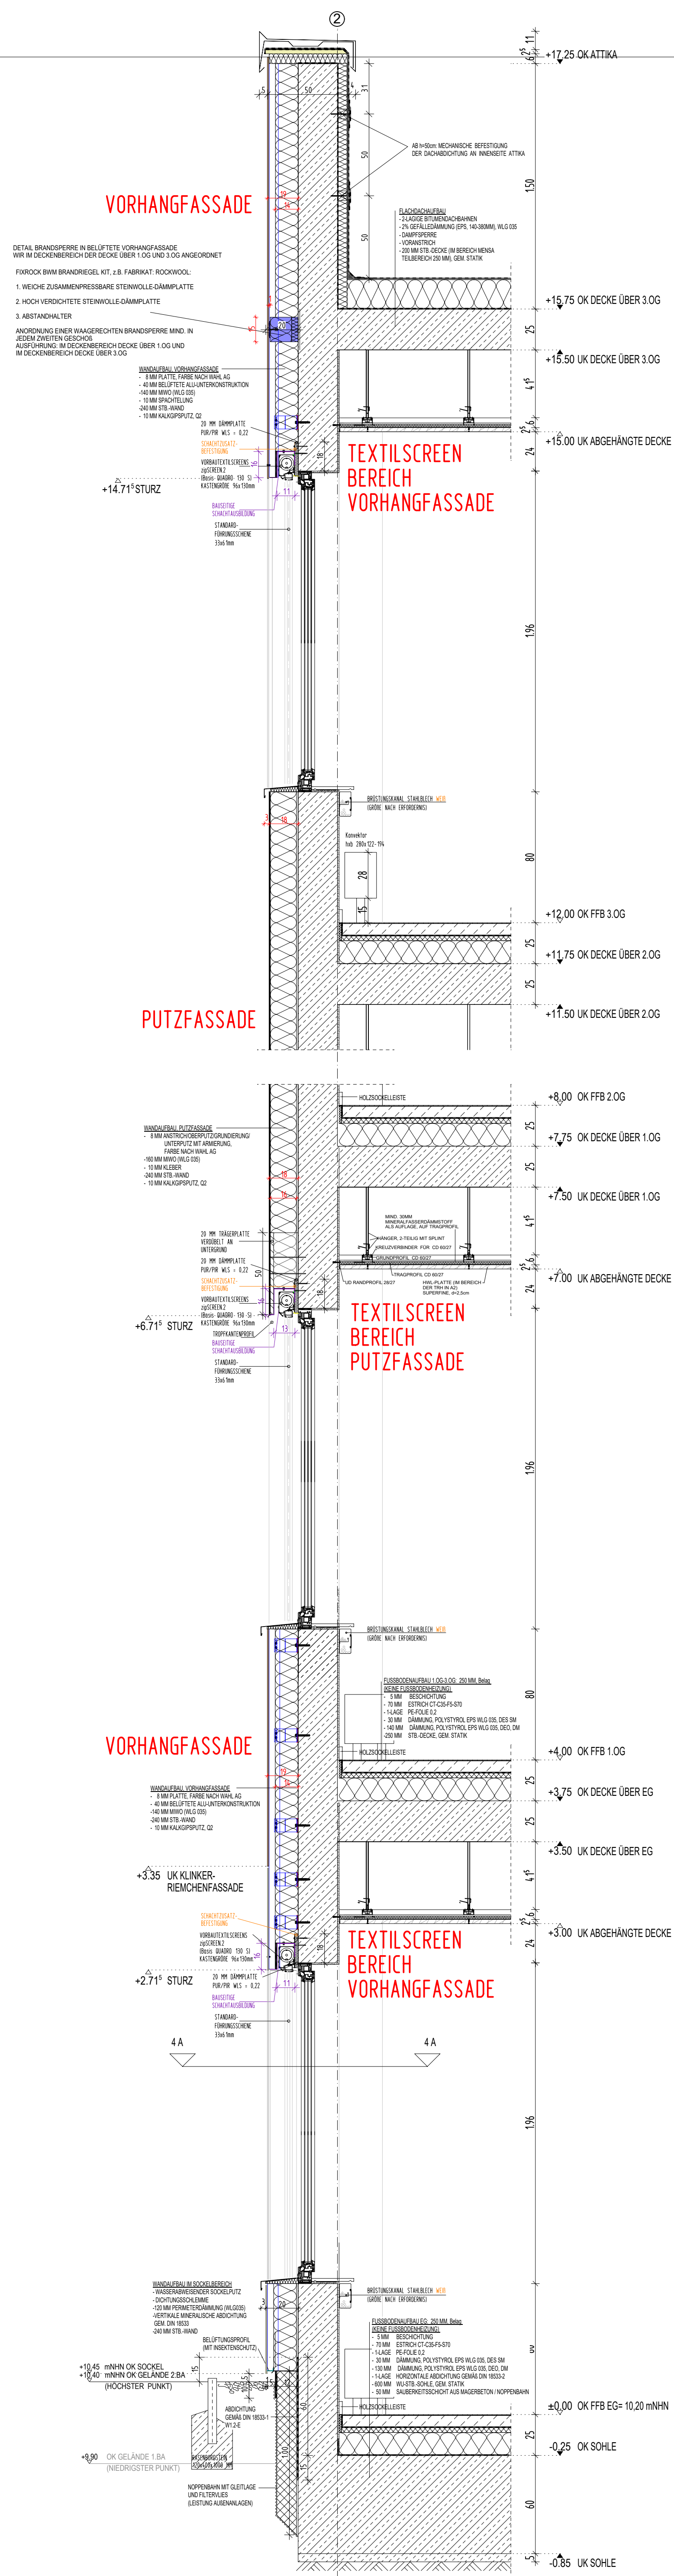


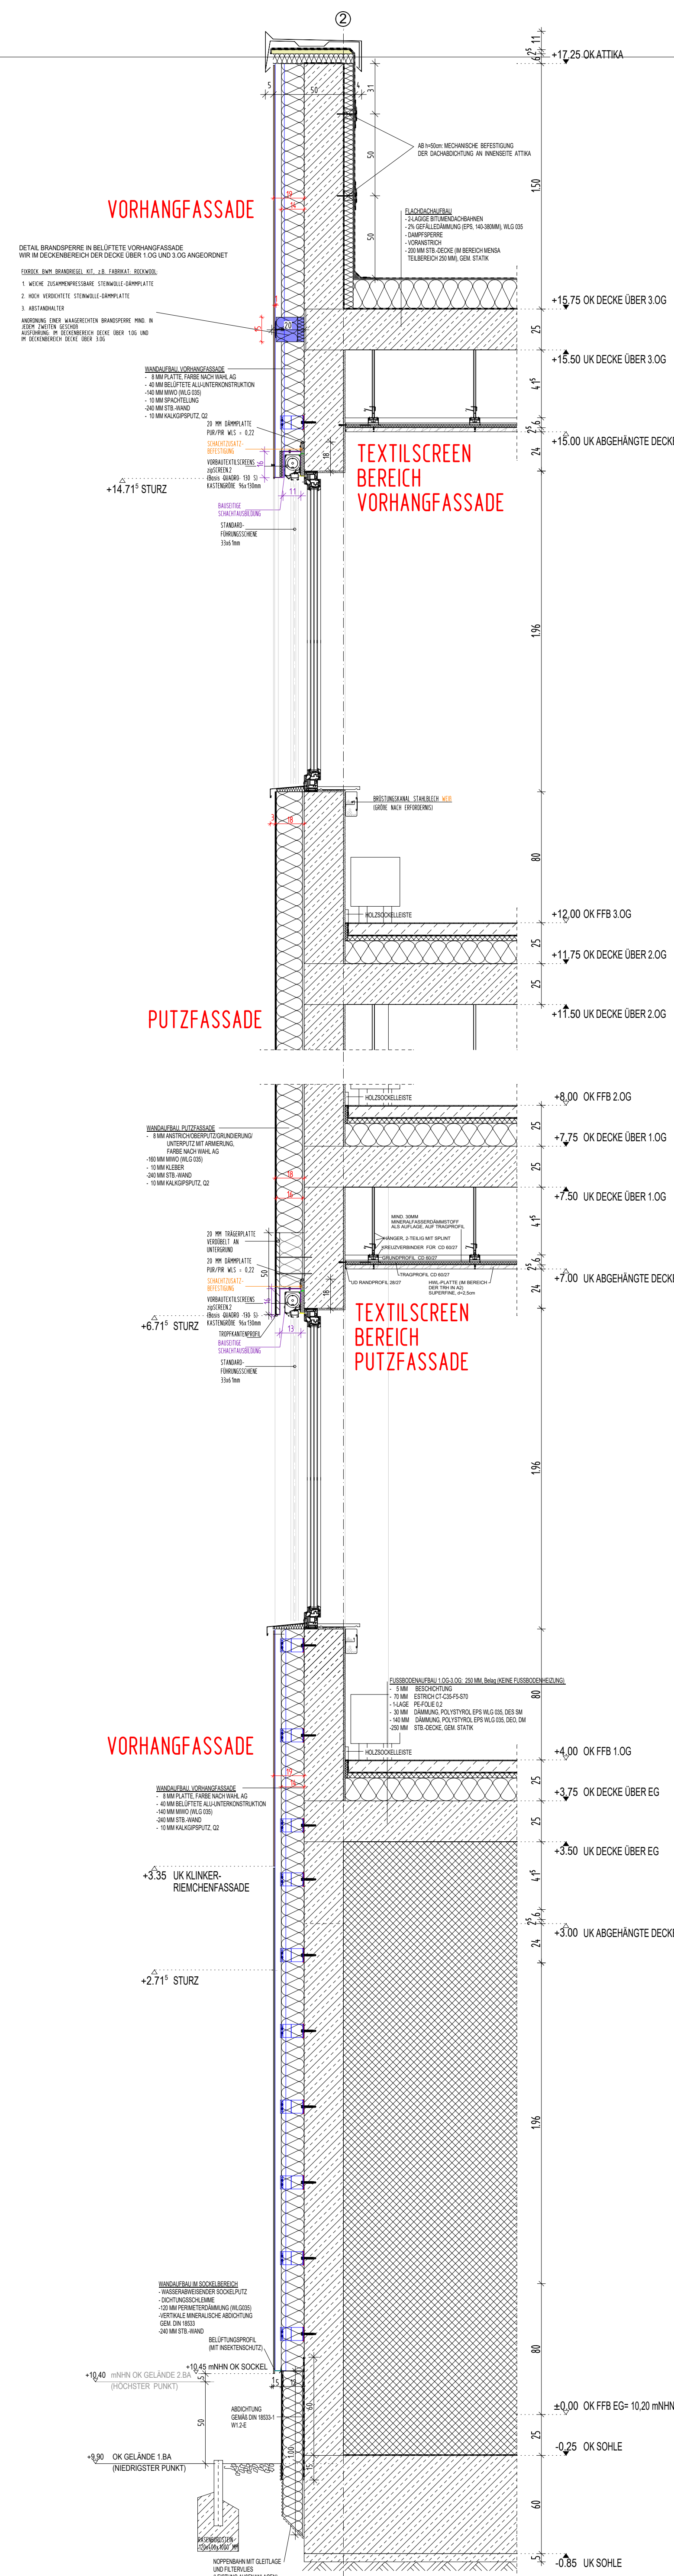



FASSADENSCHNITT 1
BEREICH FENSTER
(BEREICH VORHANGFASADE MIT PUTZFLÄCHEN)

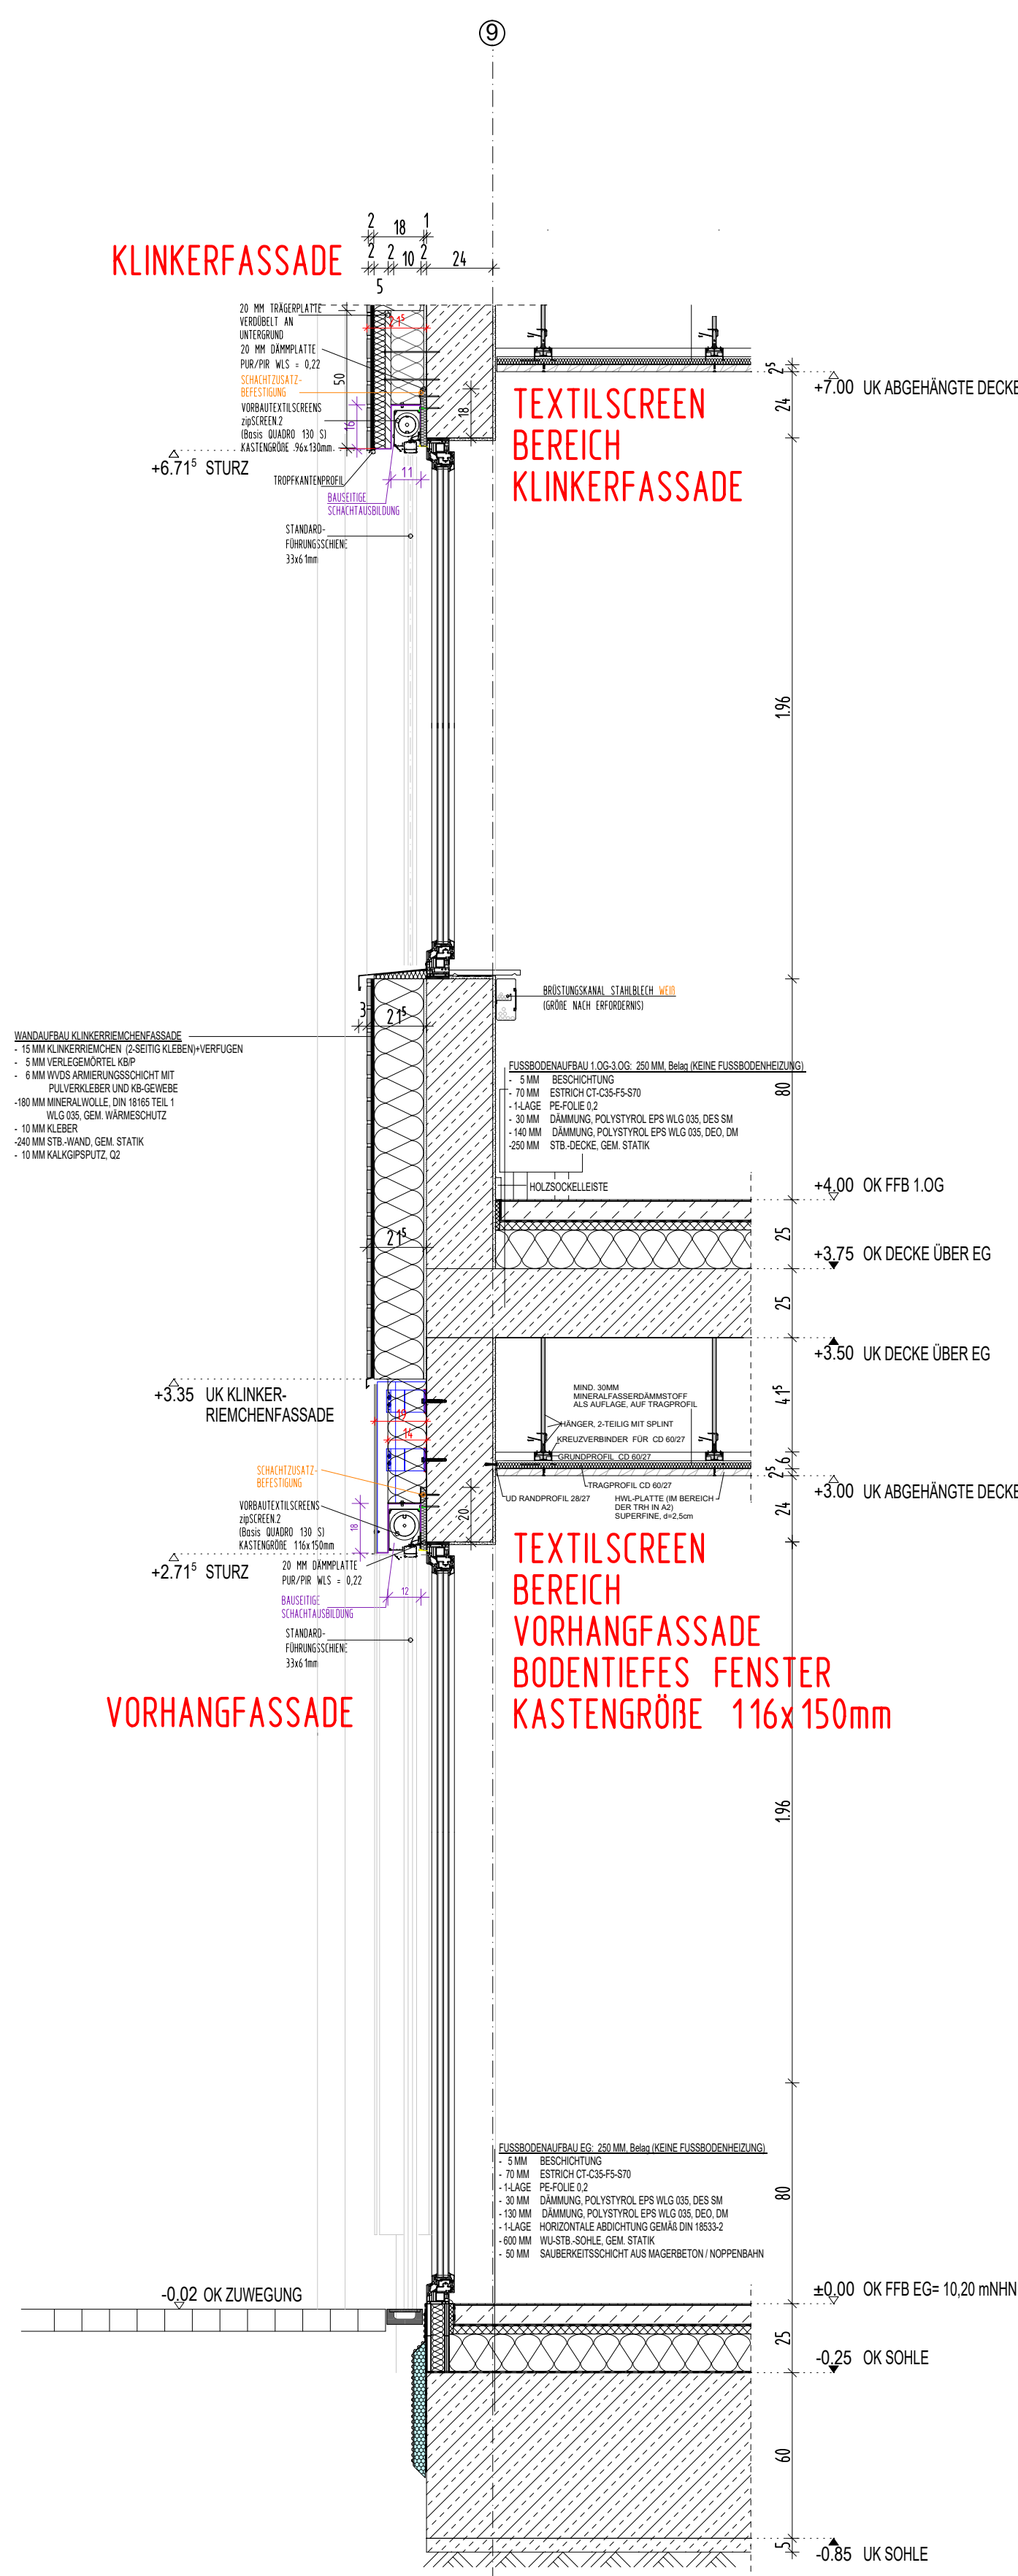



FASSADENSCHNITT 1
BEREICH STÜTZE IM FENSTER

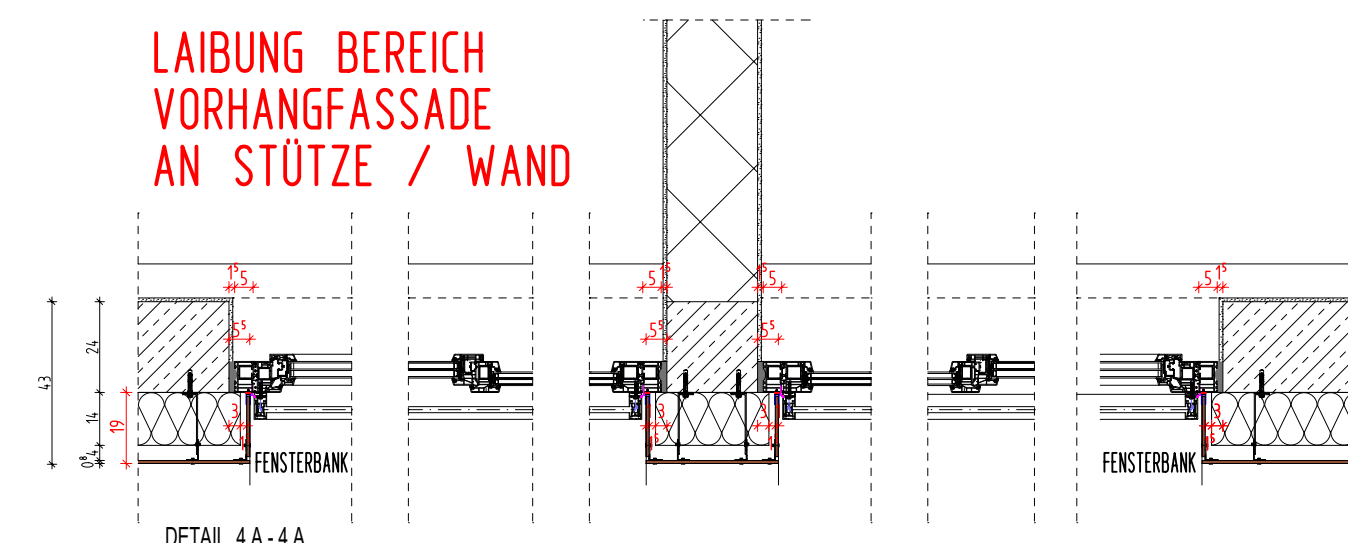

FASSADENSCHNITT 2
TEILSCHNITT

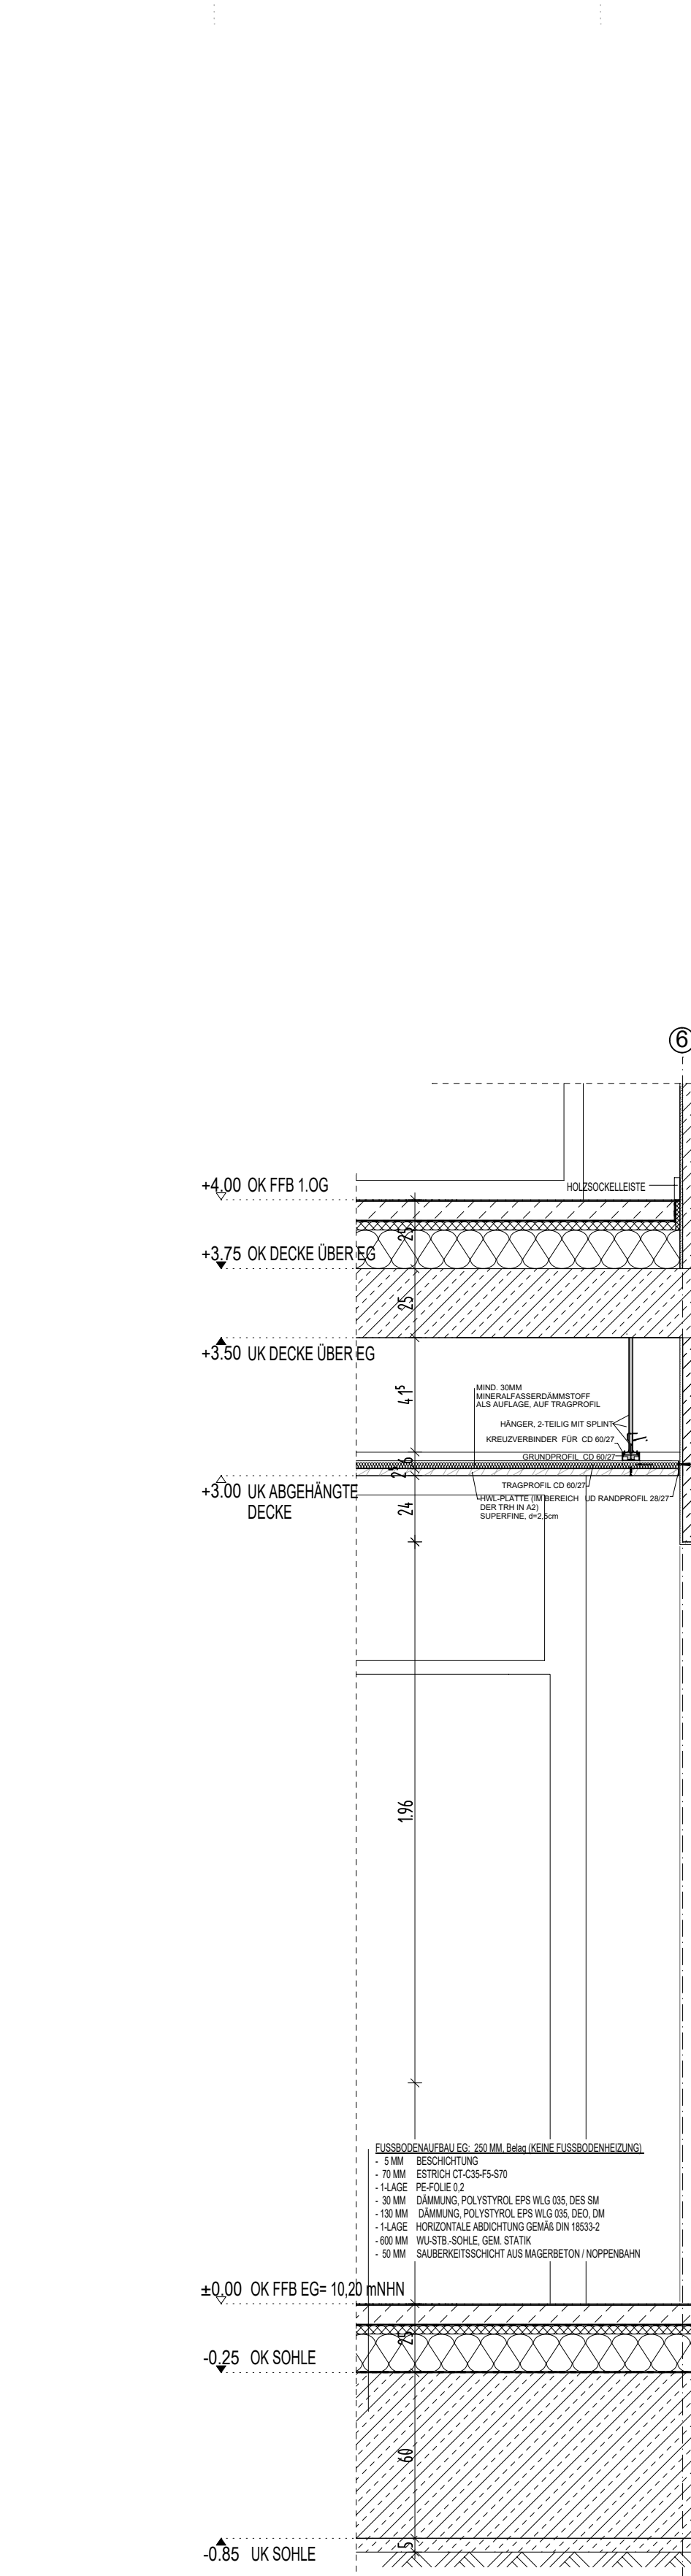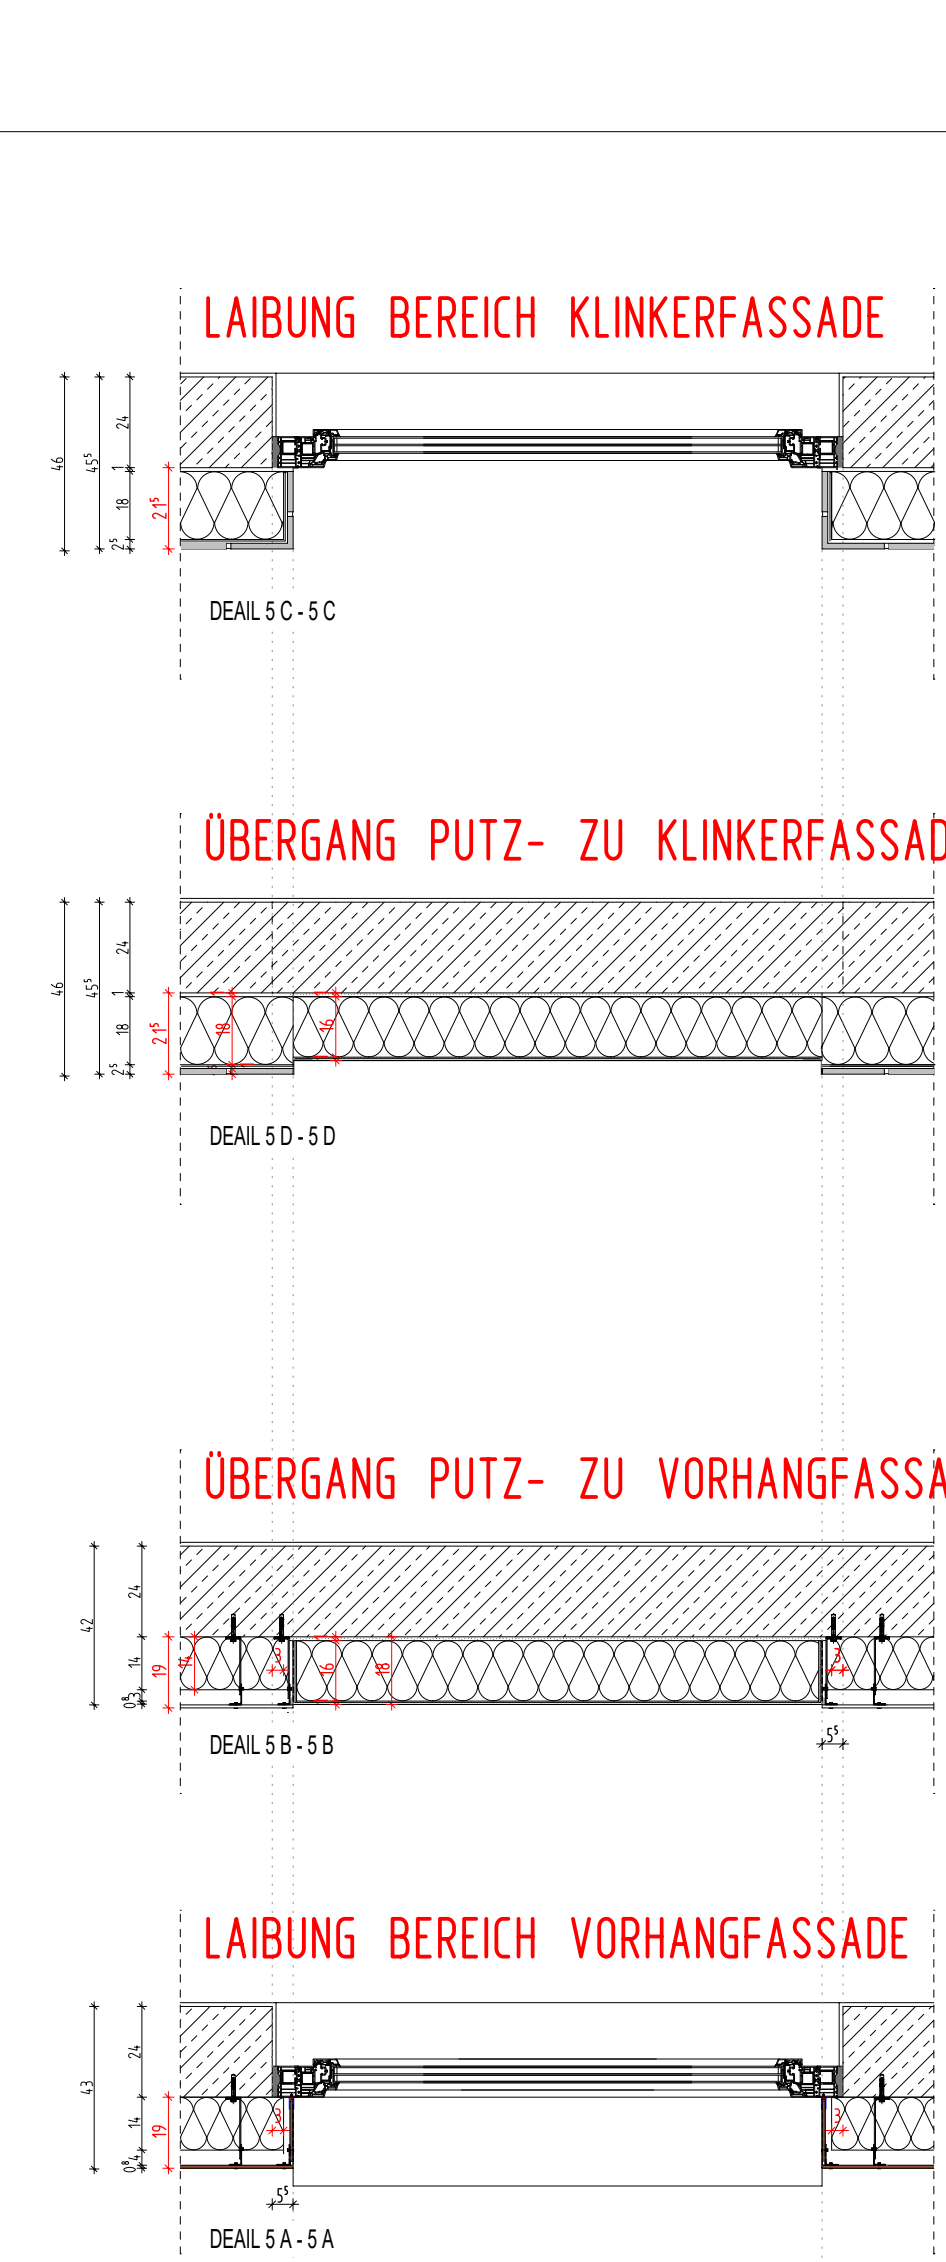

FASSADENSCHNITT 3

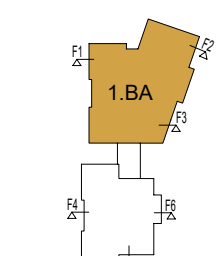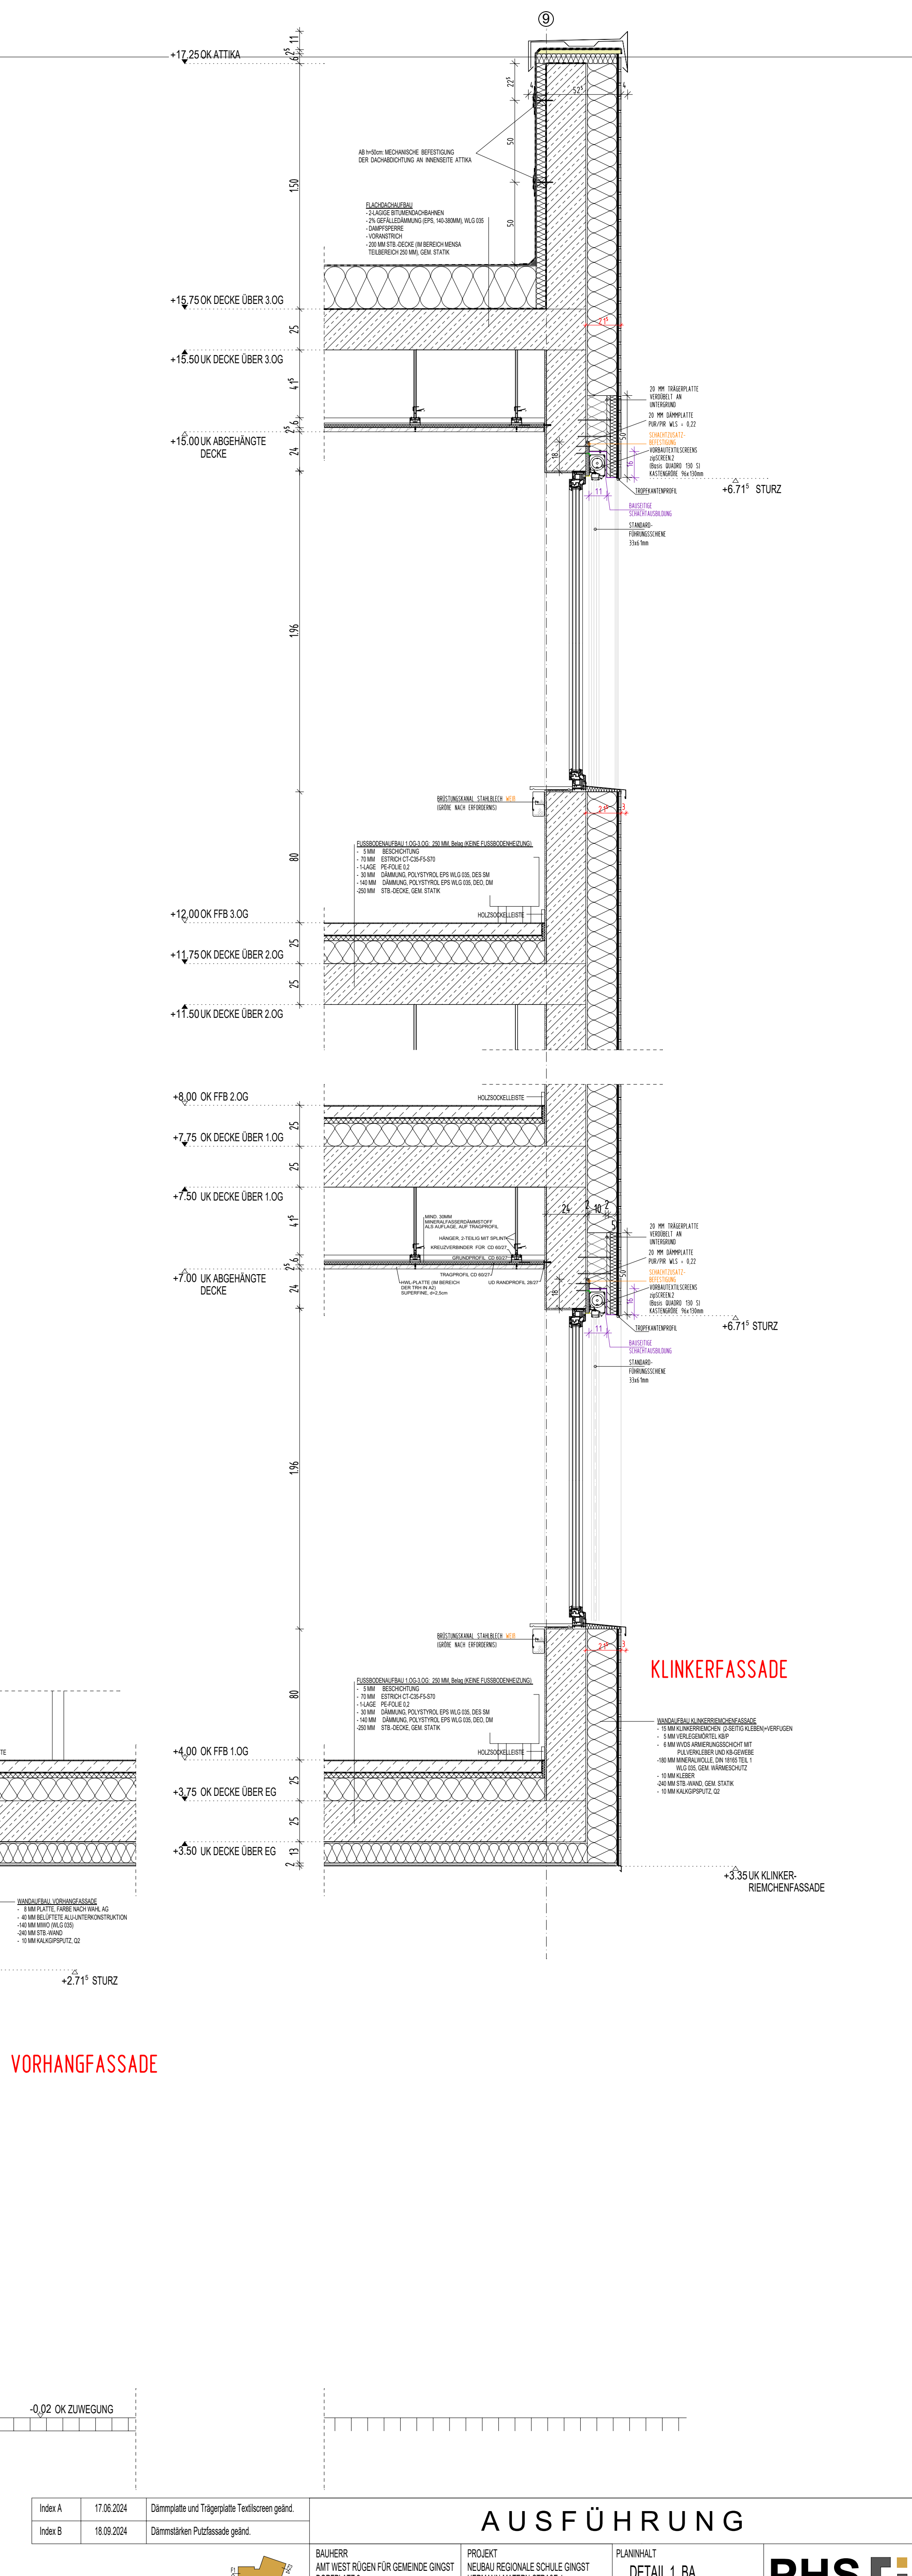

AUSFÜHRUNG

BAUHERR AMT WERT RÜGEN FÜR GEMEINSCHAFTLICHE DORFPLATZ 2 18030 SANDS UNTERSCHRIFT:	PROJEKT NEUBAU REGIONALE SCHULE GINGST HERMANN MATERN STRASSE 1 18030 GINGST MAßSTAB: 1:10 PLAN NR.: 20231102-02 DATUM: 15.12.2023 UNTERSCHRIFT:	PLAN NR.: 20231102-02 ERSTELLT: KSE GEPRÜFT: JS UNTERSCHRIFT:	DETAIL 1. BA FASSADENSCHNITTE Architekt Brandtsch Energieberatung Markt 20 / 21 17489 Greifswald Fon: +49 3834 8807-1 880777 Mail: info@p-hs-architektur.de www.p-hs-architektur.de	PHS
--	---	--	---	------------