


1-5 Obergeschoß

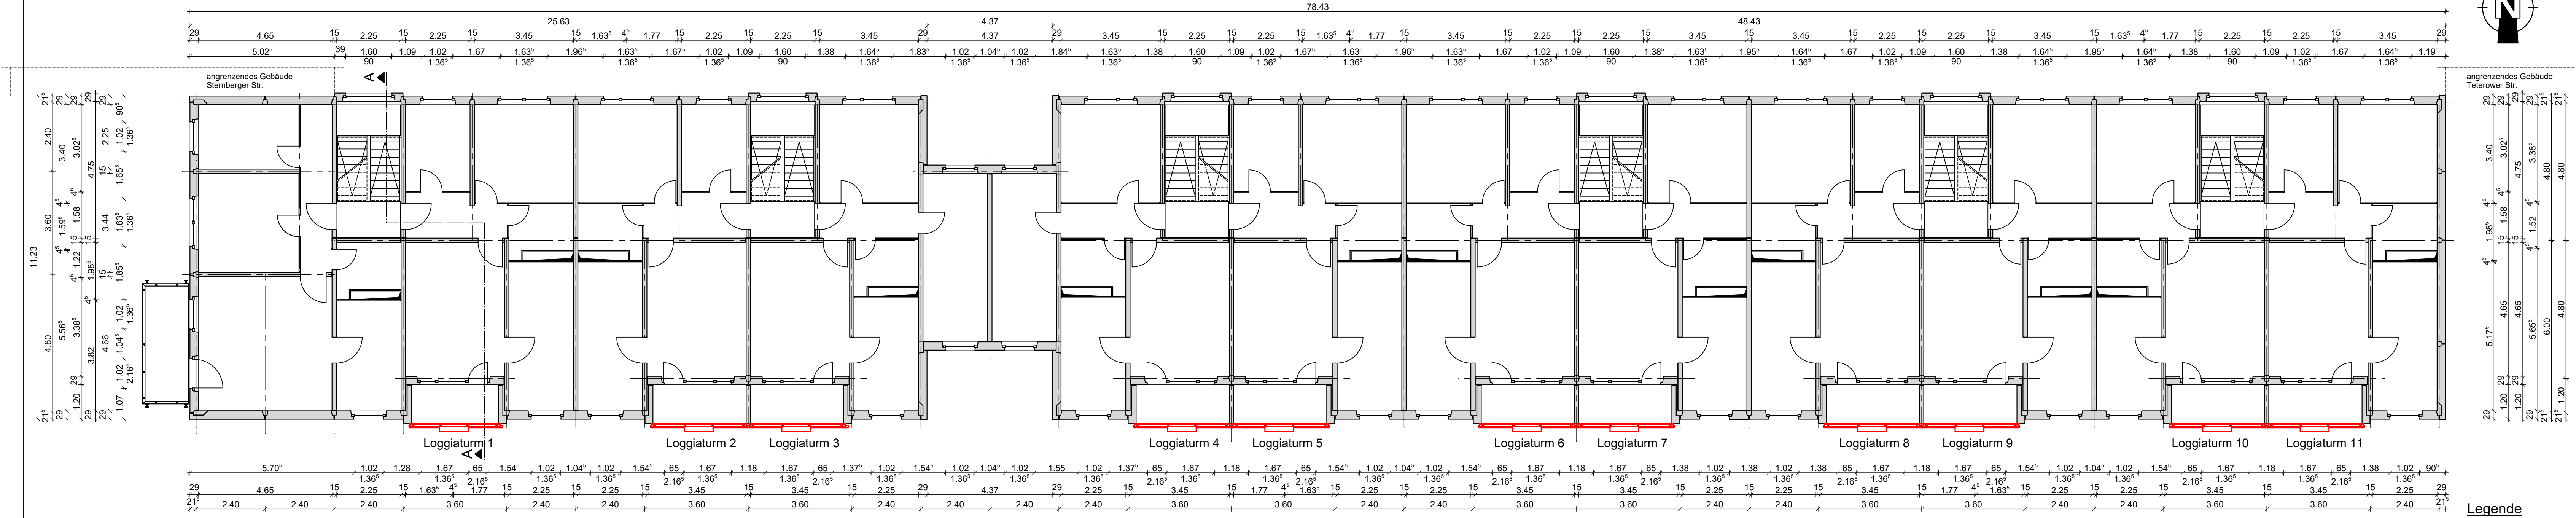

c			
b			
a			
Index	Datum	Bearbeiter	Änderung
Projekt			
Sanierung Loggien Bützower Str. 14-16 18109 Rostock-Lichtenhagen			
Planinhalt		Planungsphase	Bearbeiter
Grundriss 1.-5. OG - Planung		Genehmigungsplanung	M.D.
Bauherr		Planung	Maßstab
 WIRO mbH Lange Str. 38 18055 Rostock		Bathel Planungsbüro GmbH Patriotischer Weg 102 a 18057 Rostock Tel.: 0381 / 49 00 33 5 Fax: 0381 / 49 00 33 6 e-Mail: info@bathel-planungsbuero.de	1:100
			Datum
		26.11.2025	
		Plan-Nr.	
		G-P 02	
		Index	
Bauherr		Objektplaner	Datum
H/B = 340 / 914 (0.31m²)			
Allplan 2025			