


ifb	Projekt Regionalschule Waren-West	Projekt-Nr. 23-061	Seite J-1
		Datum	Position

J) Positionspläne

Untergeschoss
M 1:100

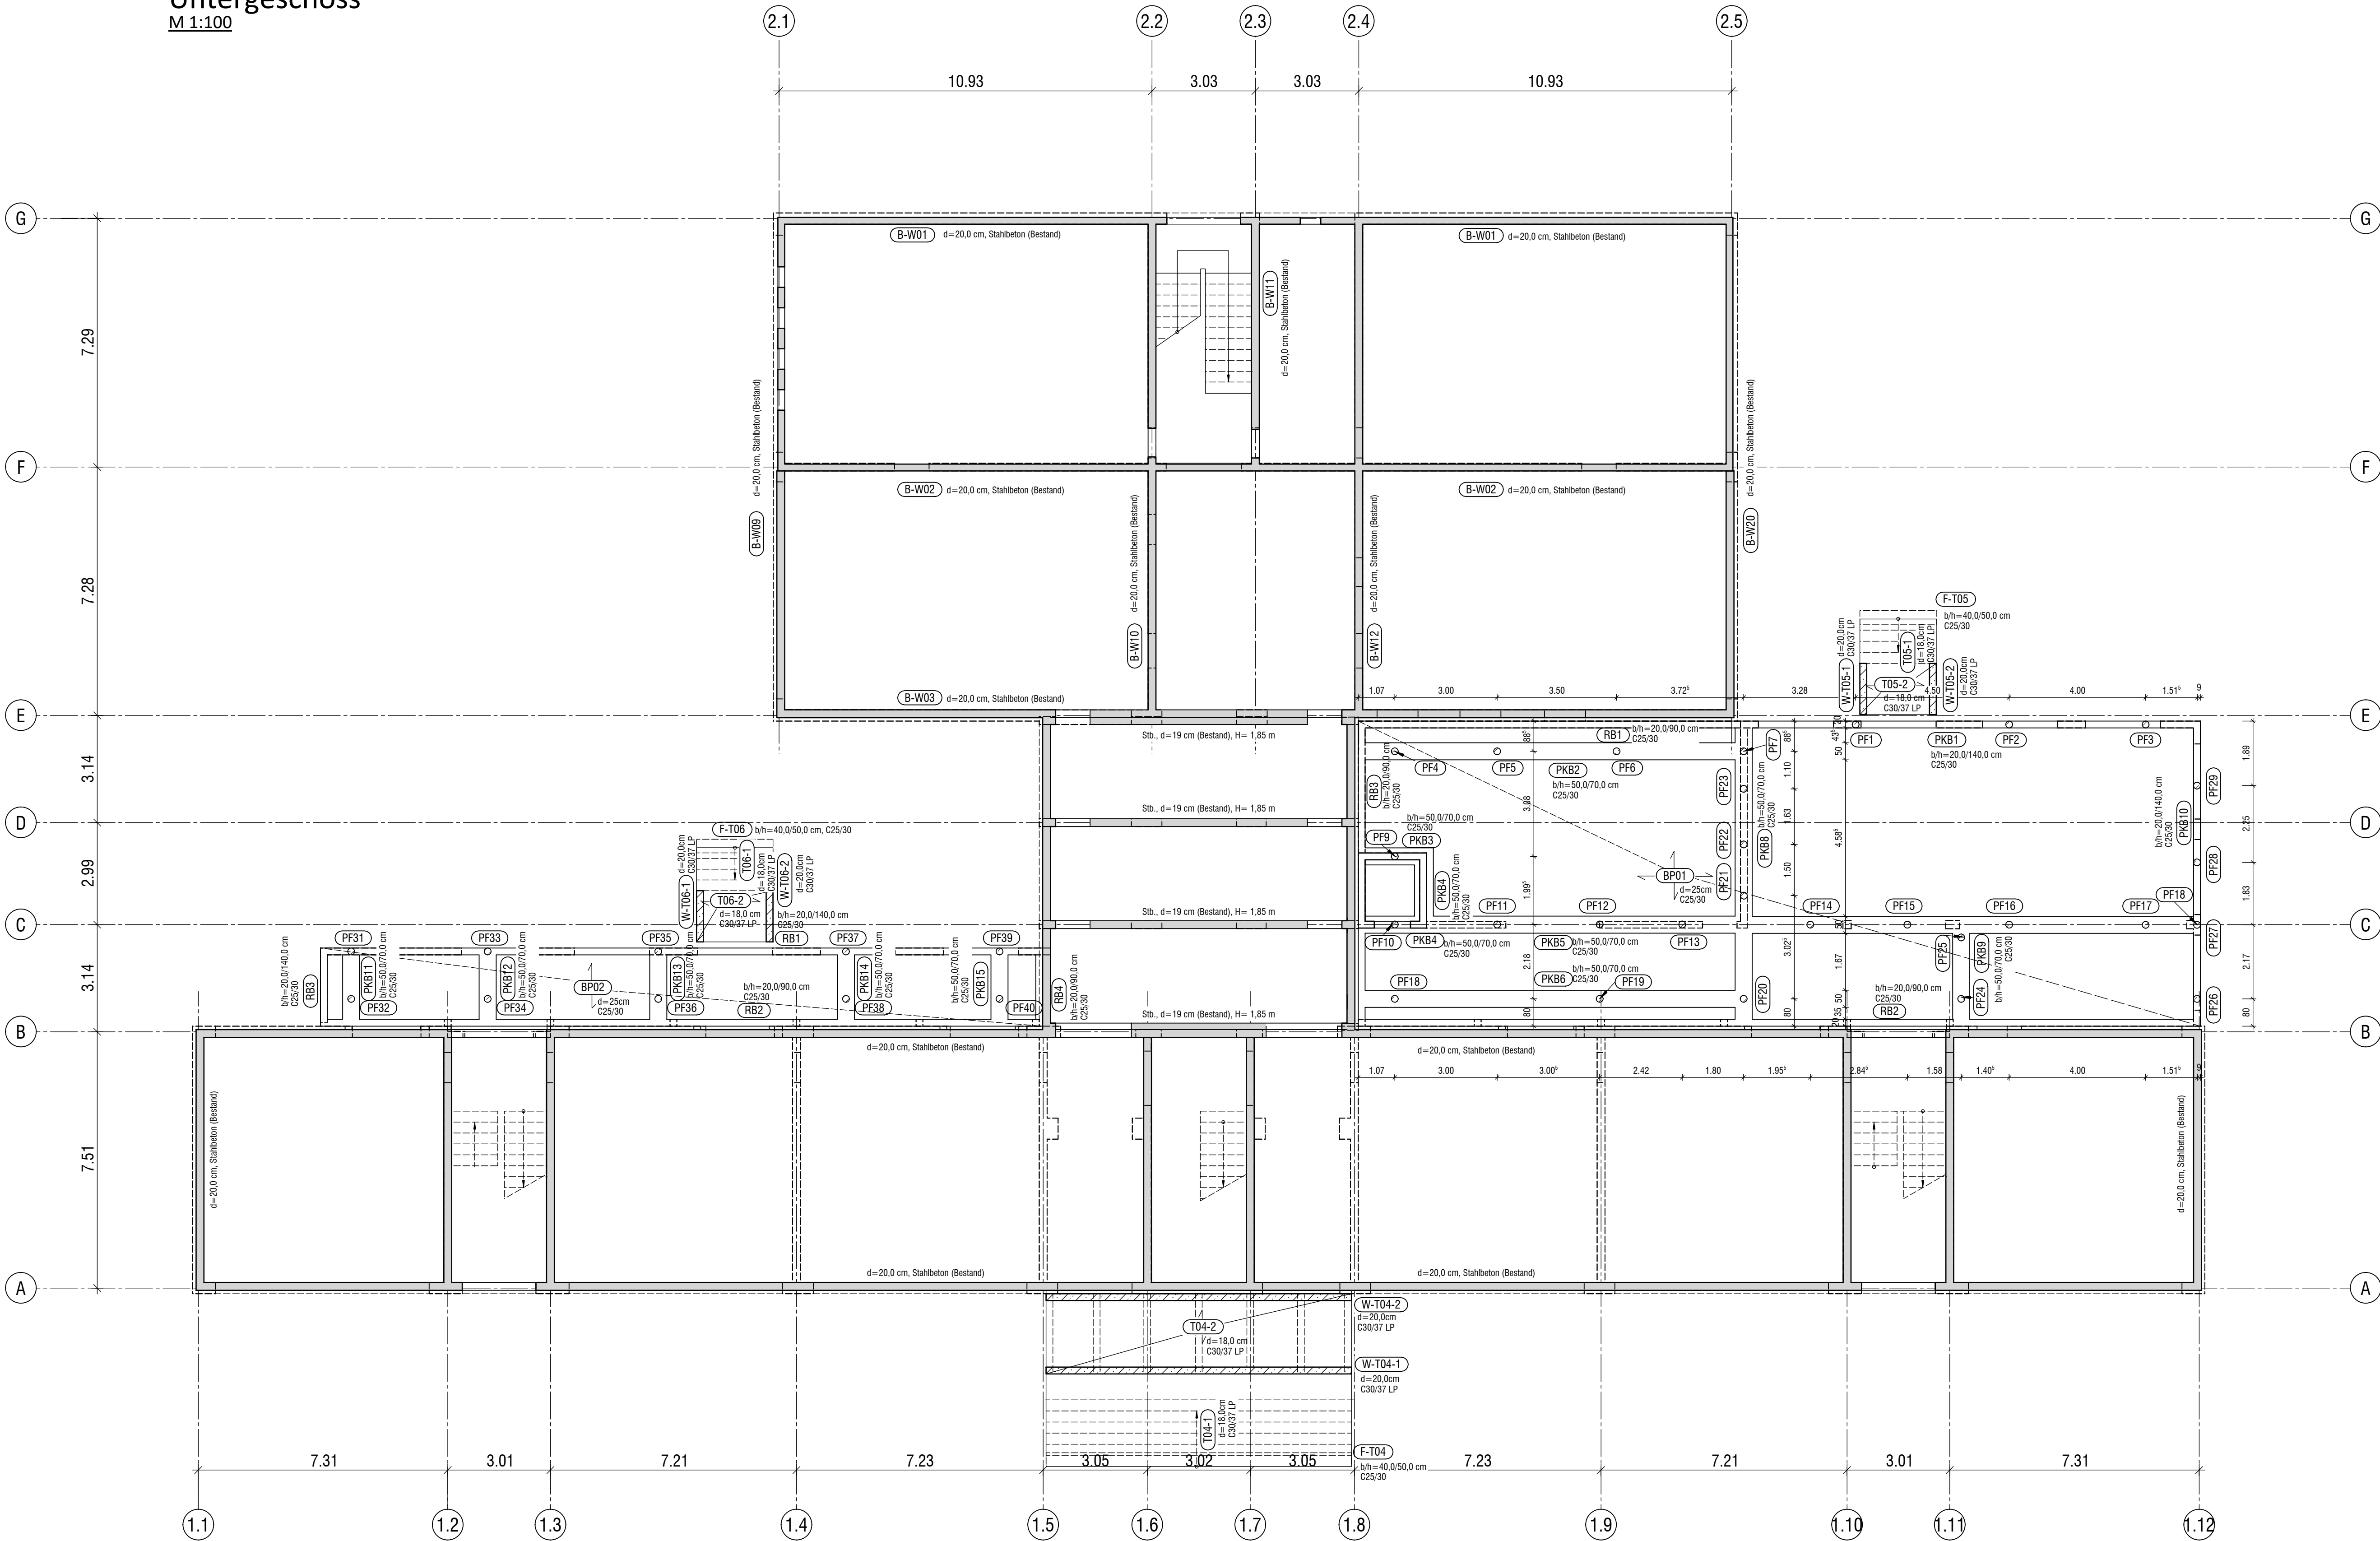

Magerbeton

C 30/37 LP

Bestand

datum	gez.	geändert
A 20.02.2025	km	Anpassung der Wände, allgemeine Anpassungen
B 07.05.2025	km	allgemeine Anpassungen, Anpassung Treppen

RWW	4	IFB	PO	UG	GR	01	B	P
Projekt	Leistungsphase	Planverfasser	Planart	Ebene	Darstellung	Nummer	Index	Status

ifb

frohloff staffa kühl ecker
Beratende Ingenieure PartG mbB

bauherr

Stadt Waren (Müritz)
Amt für Bau, Umwelt und
Wirtschaftsförderung
Zum Amtsbrink 1
17192 Waren (Müritz)
telefon 03991/177-652
e-mail hoch-tiefbau@waren-mueritz.de

tragwerksplanung

ifb frohloff staffa kühl ecker
Beratende Ingenieure PartG mbB
Reinstraße 45 - 46
12161 Berlin
telefon 030 - 859 943 - 0
e-mail info@ifb-berlin.de

objektplanung

LEITPLAN GmbH
Planungs- und Entwicklungsgesellschaft
Uhlandstraße 97
10715 Berlin
telefon 030/2967 2330
e-mail mail@leitplan.com

objekt

Anbau und Sanierung der
Regionalen Schule

Friedrich-Engels-Platz 10
17192 Waren (Müritz)

bauteil


Positionsplan

Decke über
Untergeschoss/
Gründung Neubau

maßstab	1:100	gezeichnet	km	projekt	23-061	blattgröße	594x920	plot nr.	PI 304
---------	-------	------------	----	---------	--------	------------	---------	----------	--------

datum	04.02.2025	geprüft	mm	plancode	RWW-4-IFB-PO-UG-GR-01-B-P
-------	------------	---------	----	----------	---------------------------

M 1:100

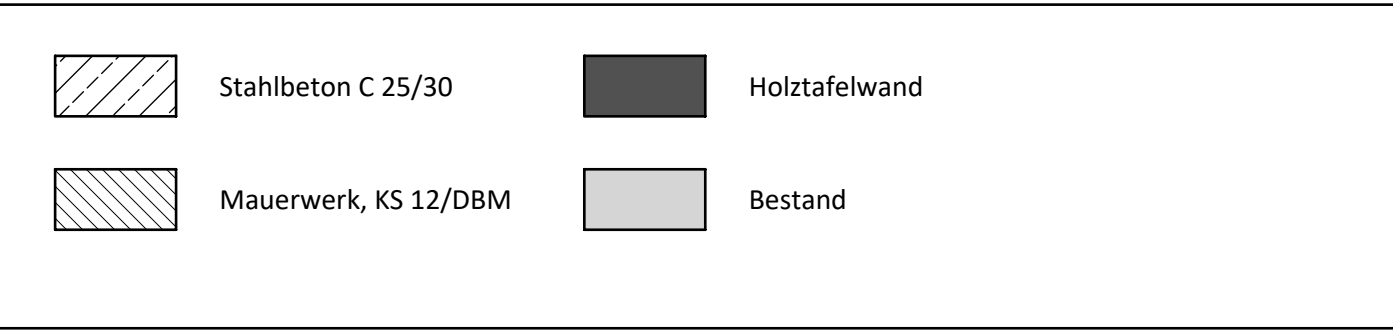

	datum	gez.	geändert
A	20.02.2025	km	Anpassung der Wände, allgemeine Anpassungen
B	06.05.2025	km	allgemeine Anpassungen, Unterzug am Treppenhaus


RWW	4	IFB	PO	EG	GR	01	B	P
Projekt	Leistungsphase	Planverfasser	Planart	Ebene	Darstellung	Nummer	Index	Status

ifb frohloff staffa kühl ecker
Beratende Ingenieure PartG mbB

bauherr Stadt Waren (Müritz) Amt für Bau, Umwelt und Wirtschaftsförderung Zum Amtsbrink 1 17192 Waren (Müritz) telefon 03991/177-652 e-mail hoch-tiefbau@waren-mueritz.de	objekt Anbau und Sanierung der Regionalen Schule Friedrich-Engels-Platz 10 17192 Waren (Müritz)
tragwerksplanung ifb frohloff staffa kühl ecker Beratende Ingenieure PartG mbB Rheinstraße 45 - 46 12161 Berlin telefon 030 - 859 943 - 0 e-mail info@ifb-berlin.de	bauteil Positionsplan Decke über Erdgeschoss
objektplanung LEITPLAN GmbH Planungs- und Entwicklungsgesellschaft Umlandstraße 97 10715 Berlin telefon 030/2967 2330 e-mail mail@leitplan.com	

maßstab 1:100	gezeichnet km	projekt 23-061	blattgröße 594x920	plot nr. PI 303
datum 20.12.2024	geprüft mm	plancode RWW-4-IFB-PO-EG-GR-01-B-P		

M 1:100

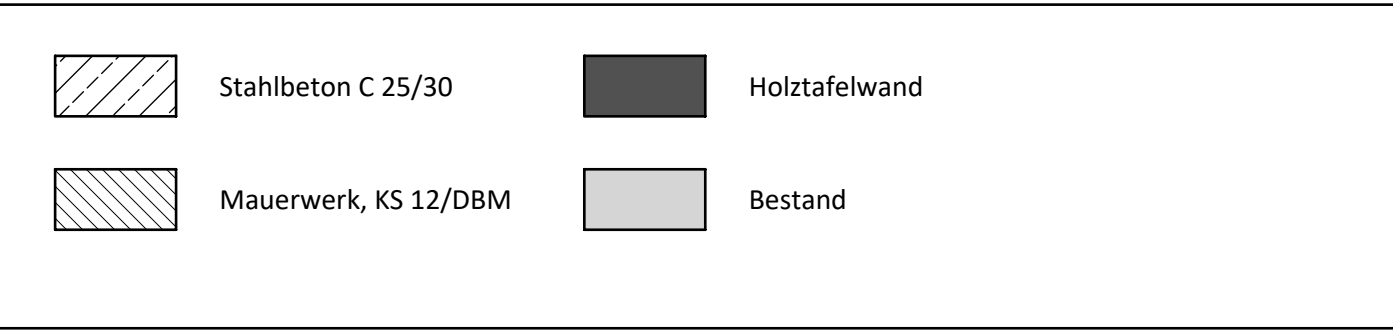

	datum	gez.	geändert
A	19.02.2025	km	Anpassung der Wände, allgemeine Anpassungen
A	06.05.2025	km	allgemeine Anpassungen, Unterzug am Treppenhaus


RWW	4	IFB	PO	1OG	GR	01	B	P
Projekt	Leistungsphase	Planverfasser	Planart	Ebene	Darstellung	Nummer	Index	Status

ifb frohloff staffa kühl ecker
Beratende Ingenieure PartG mbB

bauherr Stadt Waren (Müritz) Amt für Bau, Umwelt und Wirtschaftsförderung Zum Amtsbrink 1 17192 Waren (Müritz) telefon 03991/177-652 e-mail hoch-tiefbau@waren-mueritz.de	objekt Anbau und Sanierung der Regionalen Schule Friedrich-Engels-Platz 10 17192 Waren (Müritz)
tragwerksplanung ifb frohloff staffa kühl ecker Beratende Ingenieure PartG mbB Rheinstraße 45 - 46 12161 Berlin telefon 030 - 859 943 - 0 e-mail info@ifb-berlin.de	bauteil Positionsplan
objektplanung LEITPLAN GmbH Planungs- und Entwicklungsgesellschaft Umlandstraße 97 10715 Berlin telefon 030/2967 2330 e-mail mail@leitplan.com	Decke über 1.Obergeschoss

maßstab 1:100	gezeichnet km	projekt 23-061	blattgröße 594x920	plot nr. PI 302
datum 20.12.2024	geprüft mm	plancode RWW-4-IFB-PO-1OG-GR-01-B-P		
H/R = 594 / 920 (0.55m²)				Allplan 2024


M 1:100

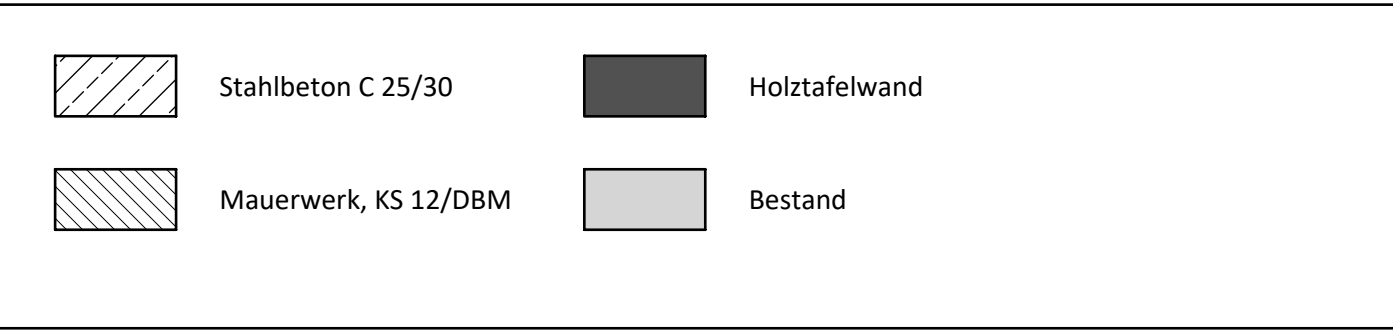

RWW	4	IFB	PO	2OG	GR	01	B	P
Projekt	Leistungsphase	Planverfasser	Planart	Ebene	Darstellung	Nummer	Index	Status

maßstab 1:100	gezeichnet km	projekt 23-061	blattgröße 594x920	plot nr. PI 301
------------------	------------------	-------------------	-----------------------	--------------------

M 1:100

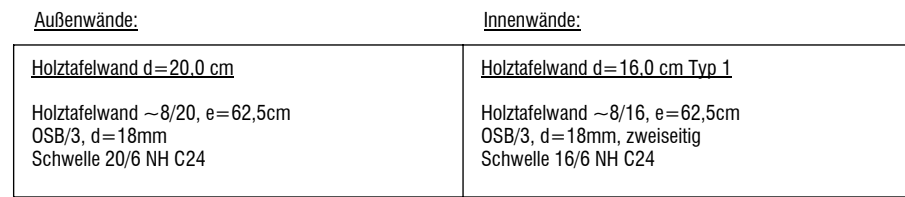

	datum	gez.	geändert
A	19.02.2025	km	Anpassung der Wände, allgemeine Anpassungen
B	06.05.2025	km	allgemeine Anpassungen

ifb frohloff staffa kühl ecker
Beratende Ingenieure PartG mbB

tragwerksplanung ifb frohloff staffa kühl ecker Berater Ingenieure PartG mbB Rheinstraße 45 - 46 12161 Berlin telefon 030 - 859 943 - 0 e-mail info@ifb-berlin.de	17192 Waren (Müritz) bauteil
Positionsplan	

objektplanung

LEITPLAN GmbH
Planungs- und Entwicklungsgesellschaft
Uhländstraße 97
10715 Berlin
telefon 030/2967 2330
e-mail mail@leitplan.com

Decke über
3.Obergeschoss

maßstab	gezeichnet	projekt	blattgröße	plot nr.
1:100	km	23-061	594x920	PI 300

datum 20.12.2024	geprüft mm	plancode RWW-4-IFB-PO-3OG-GR-01-B-P
---------------------	---------------	--