


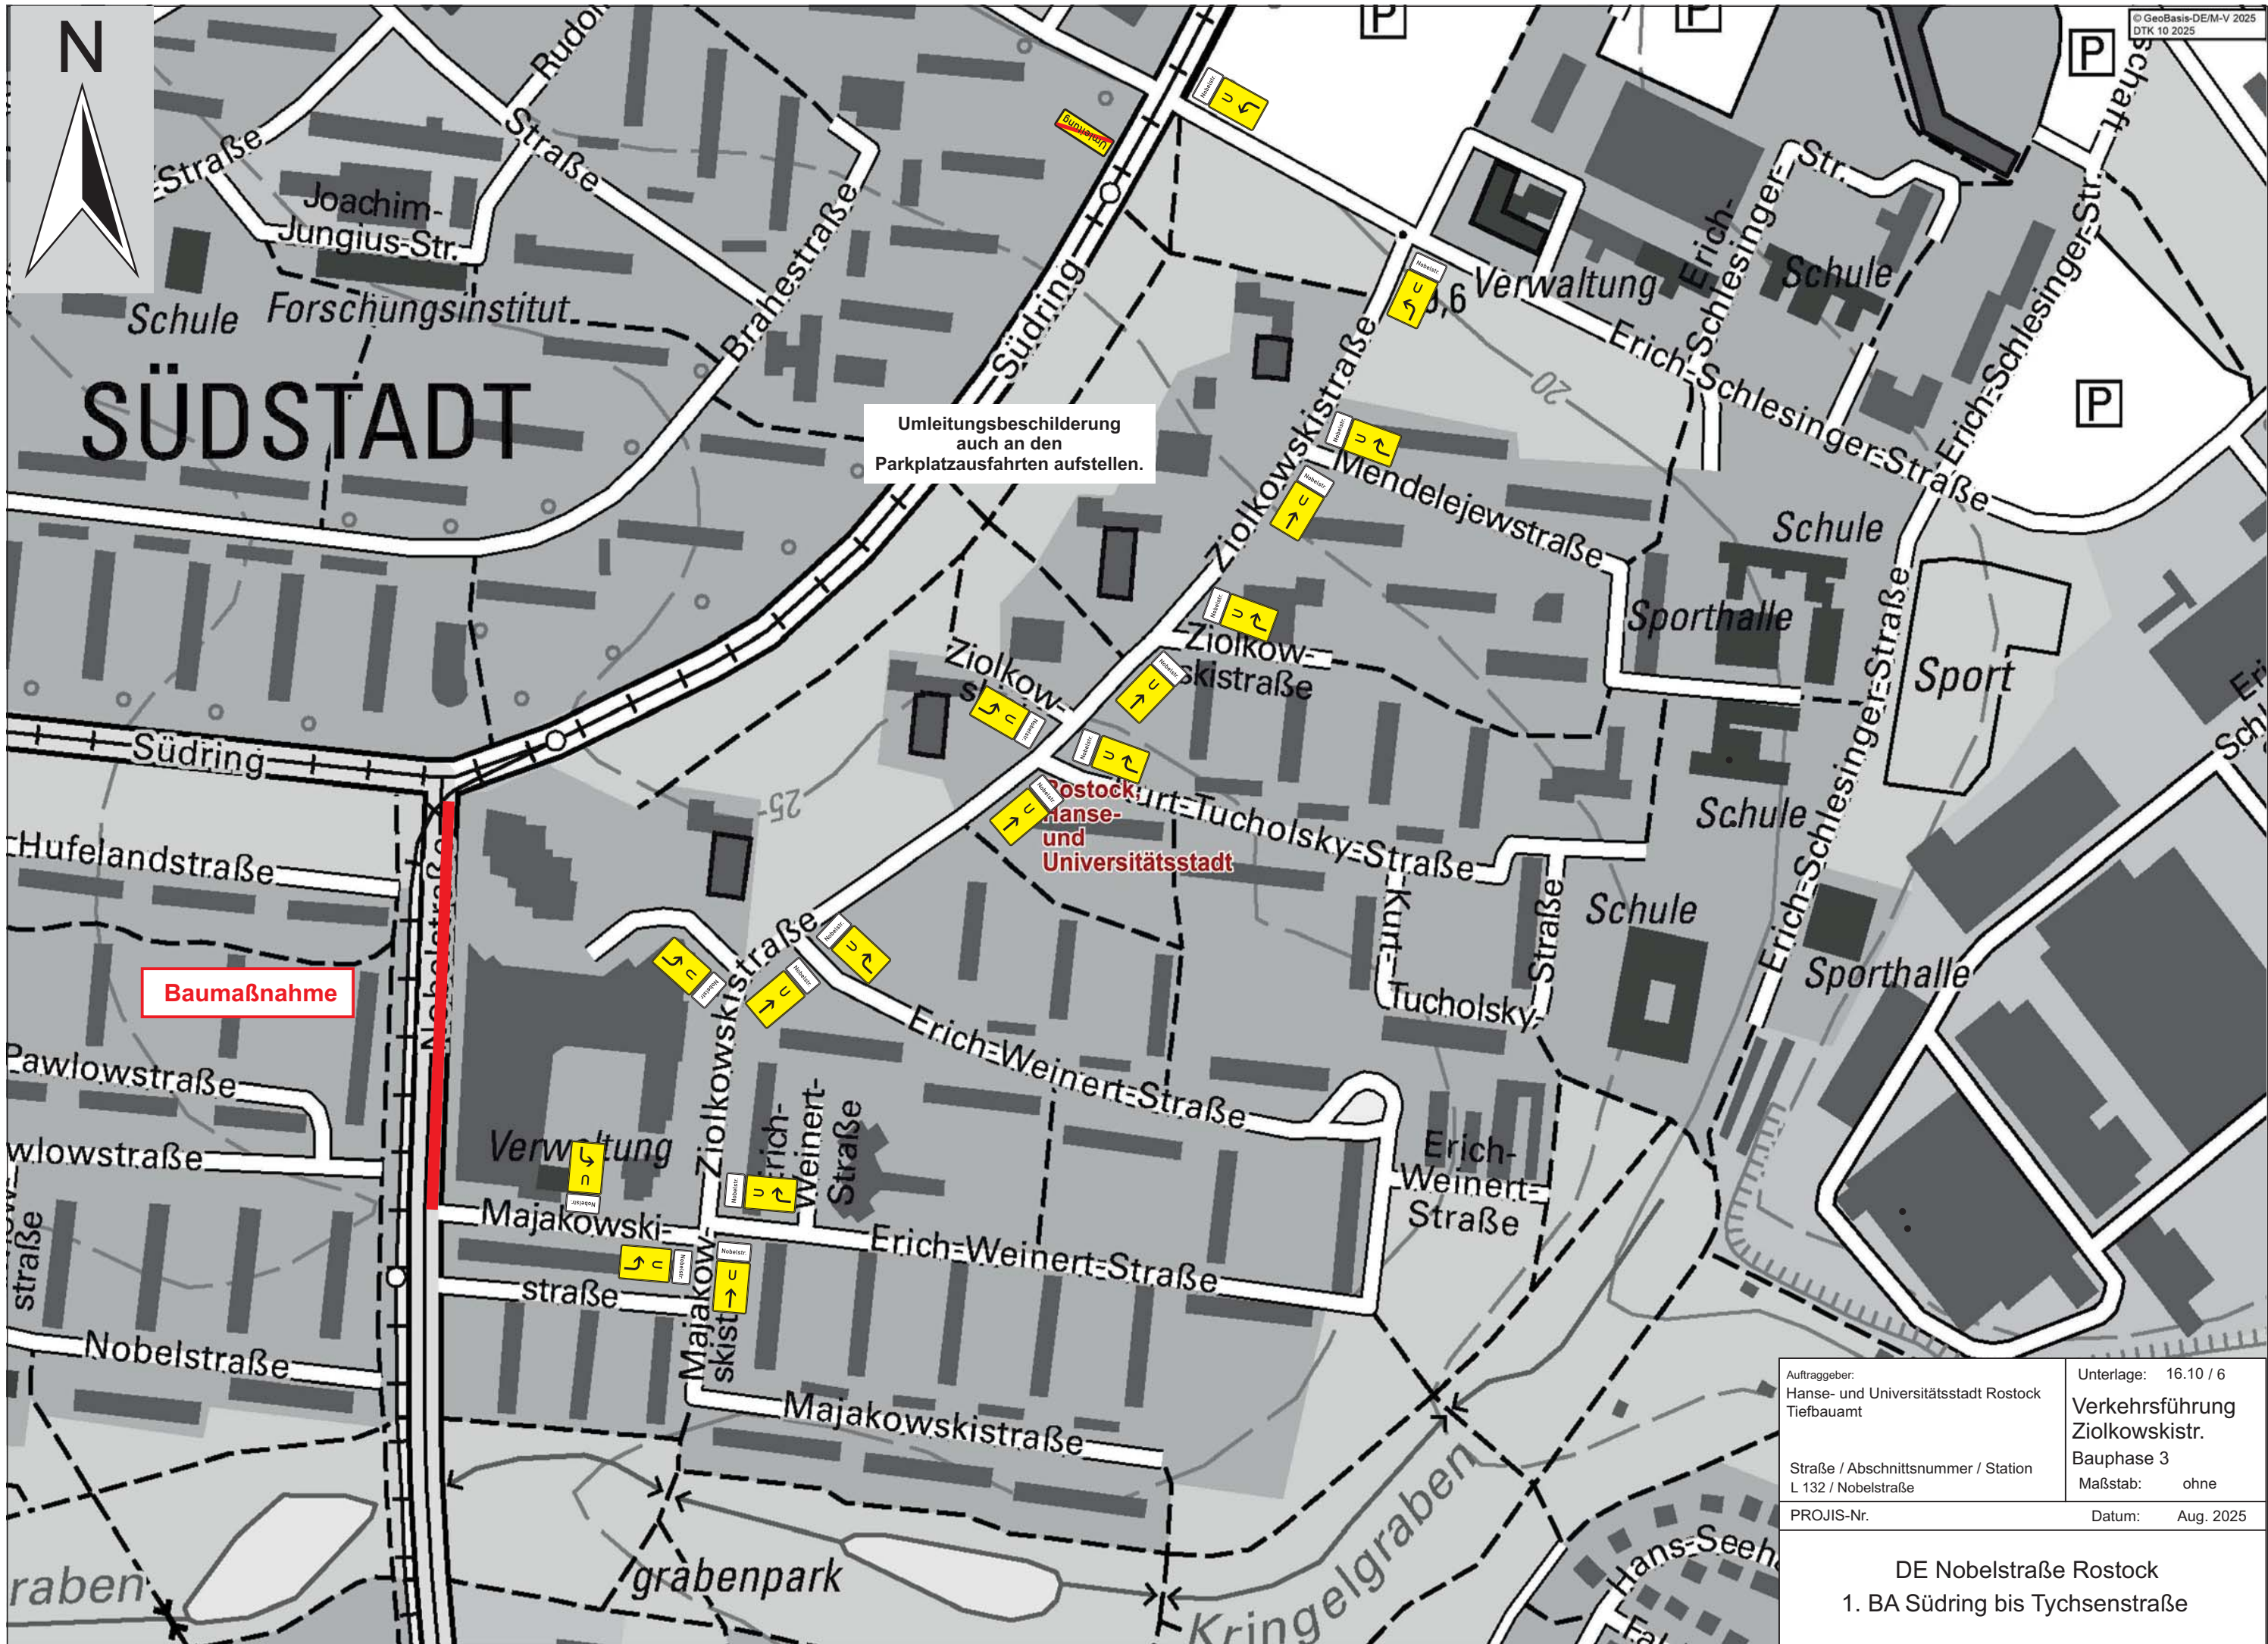

Baumaßnahme

Umleitungsbeschilderung
auch an den
Parkplatzausfahrten aufstellen.

Auftraggeber: Hanse- und Universitätsstadt Rostock Tiefbauamt	Unterlage: 16.10 / 6
Straße / Abschnittsnummer / Station L 132 / Nobelstraße	Verkehrsführung Ziolkowskistr. Bauphase 3
PROJIS-Nr.	Maßstab: ohne
	Datum: Aug. 2025

DE Nobelstraße Rostock
1. BA Südring bis Tychsenstraße