


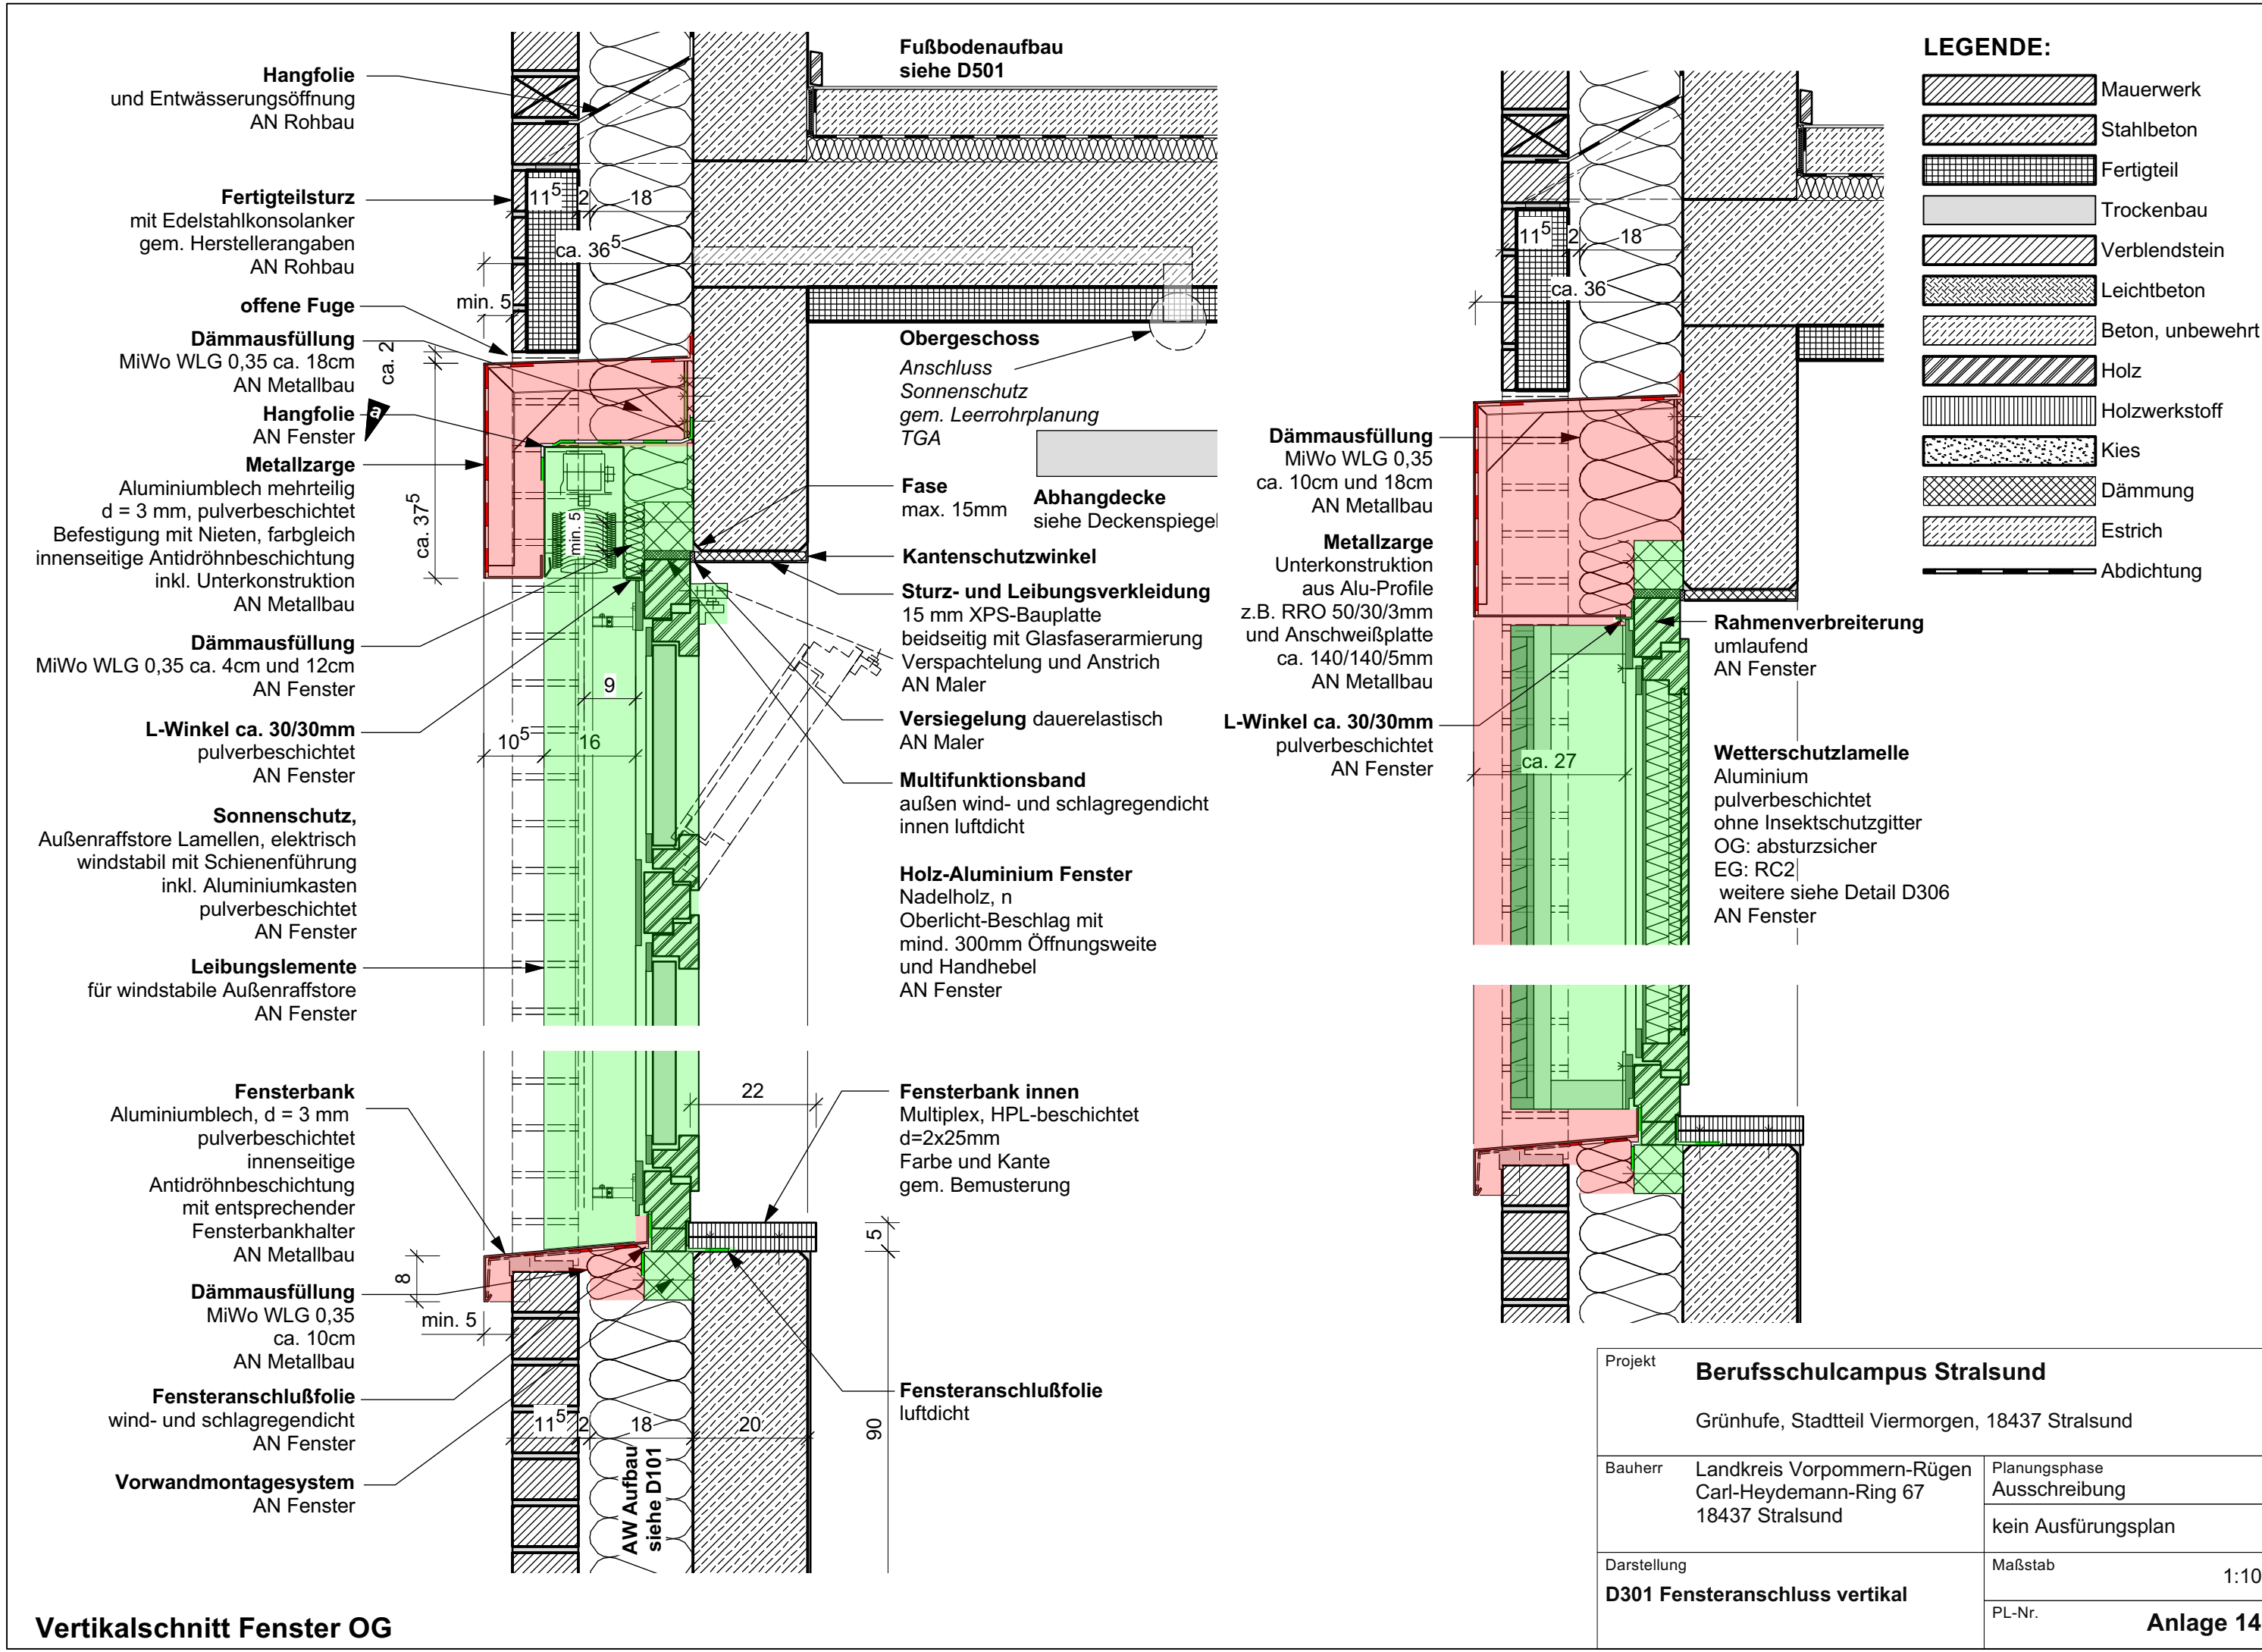

Projekt	Berufsschulcampus Stralsund	
	Grünhufe, Stadtteil Viermorgen, 18437 Stralsund	
Bauherr	Landkreis Vorpommern-Rügen Carl-Heydemann-Ring 67 18437 Stralsund	Planungsphase Ausschreibung
		kein Ausführungsplan
Darstellung	D301 Fensteranschluss vertikal	Maßstab 1:10
		PL-Nr. Anlage 14