

Legende Übersicht Türen und Fenster

Brandschutzanforderungen Wände

- Bauart Brandwand (BBW)
- Brandwand (BW)
- Feuerbetändige Wand (fb)
- feuerhemmende Wand (fh)

Zonierung Anti-Amok-Konzept

- Stufe 0 (Eingänge, Windfänge, Treppenträume...)
- Stufe 1 (Flure...)
- Stufe 2 (Klassenräume...)
- Stufe 3 (nicht vorhanden in Haus II)
- Stufe 4 (nicht vorhanden in Haus II)
- ohne Anforderung

Brandschutzanforderungen Türen

- D dichtschießend
- DS dicht- + selbstschließend
- RS rauchdicht + selbstschließend
- fb DS feuerbeständig, dicht- + selbstschließend
- fh DS feuerhemmend, dicht- + selbstschließend
- fh RS feuerhemmend, rauchdicht + selbstschließend
- Notausgang / Rettungsweg


Bezeichnung Türen

- BZ Metall-Blockzarge
- UZ Metall-Umfassungszarge
- SZ Holz-Stockzarge
- D Türdrücker
- Dg Türdrücker gekröpft
- d-h, Dg-h Türdrücker, 90° hoch gestellt
- St Stange
- Motorschloss
- SVP Selbstverriegelnder Antipanik-Schloss
- Riegelfallen-Schloss (Einsteckschloss)
- Sperrfallen-Schloss (Einsteckschloss)
- AP Antipanik-Funktion
- el. DKZ digitaler Doppelknaufzylinder
- el. HZ digitaler Halbzylinder
- (A) für Außentüren
- (I) für Innentüren
- OTS Obertürschließer
- EMF Obertürschließer mit el. Feststellung
- FLS Obertürschließer mit el. Freilauffunktion

Gewerken

- Holz-/Alu-Fenster
- Metallbau (PR-Fassade)
- Innentüren Metall
- Innentüren Holz

Diese Übersicht gilt nur als Übersicht und nur in Zusammenhang mit anderen Ausführungsplänen und Listen zu betrachten.

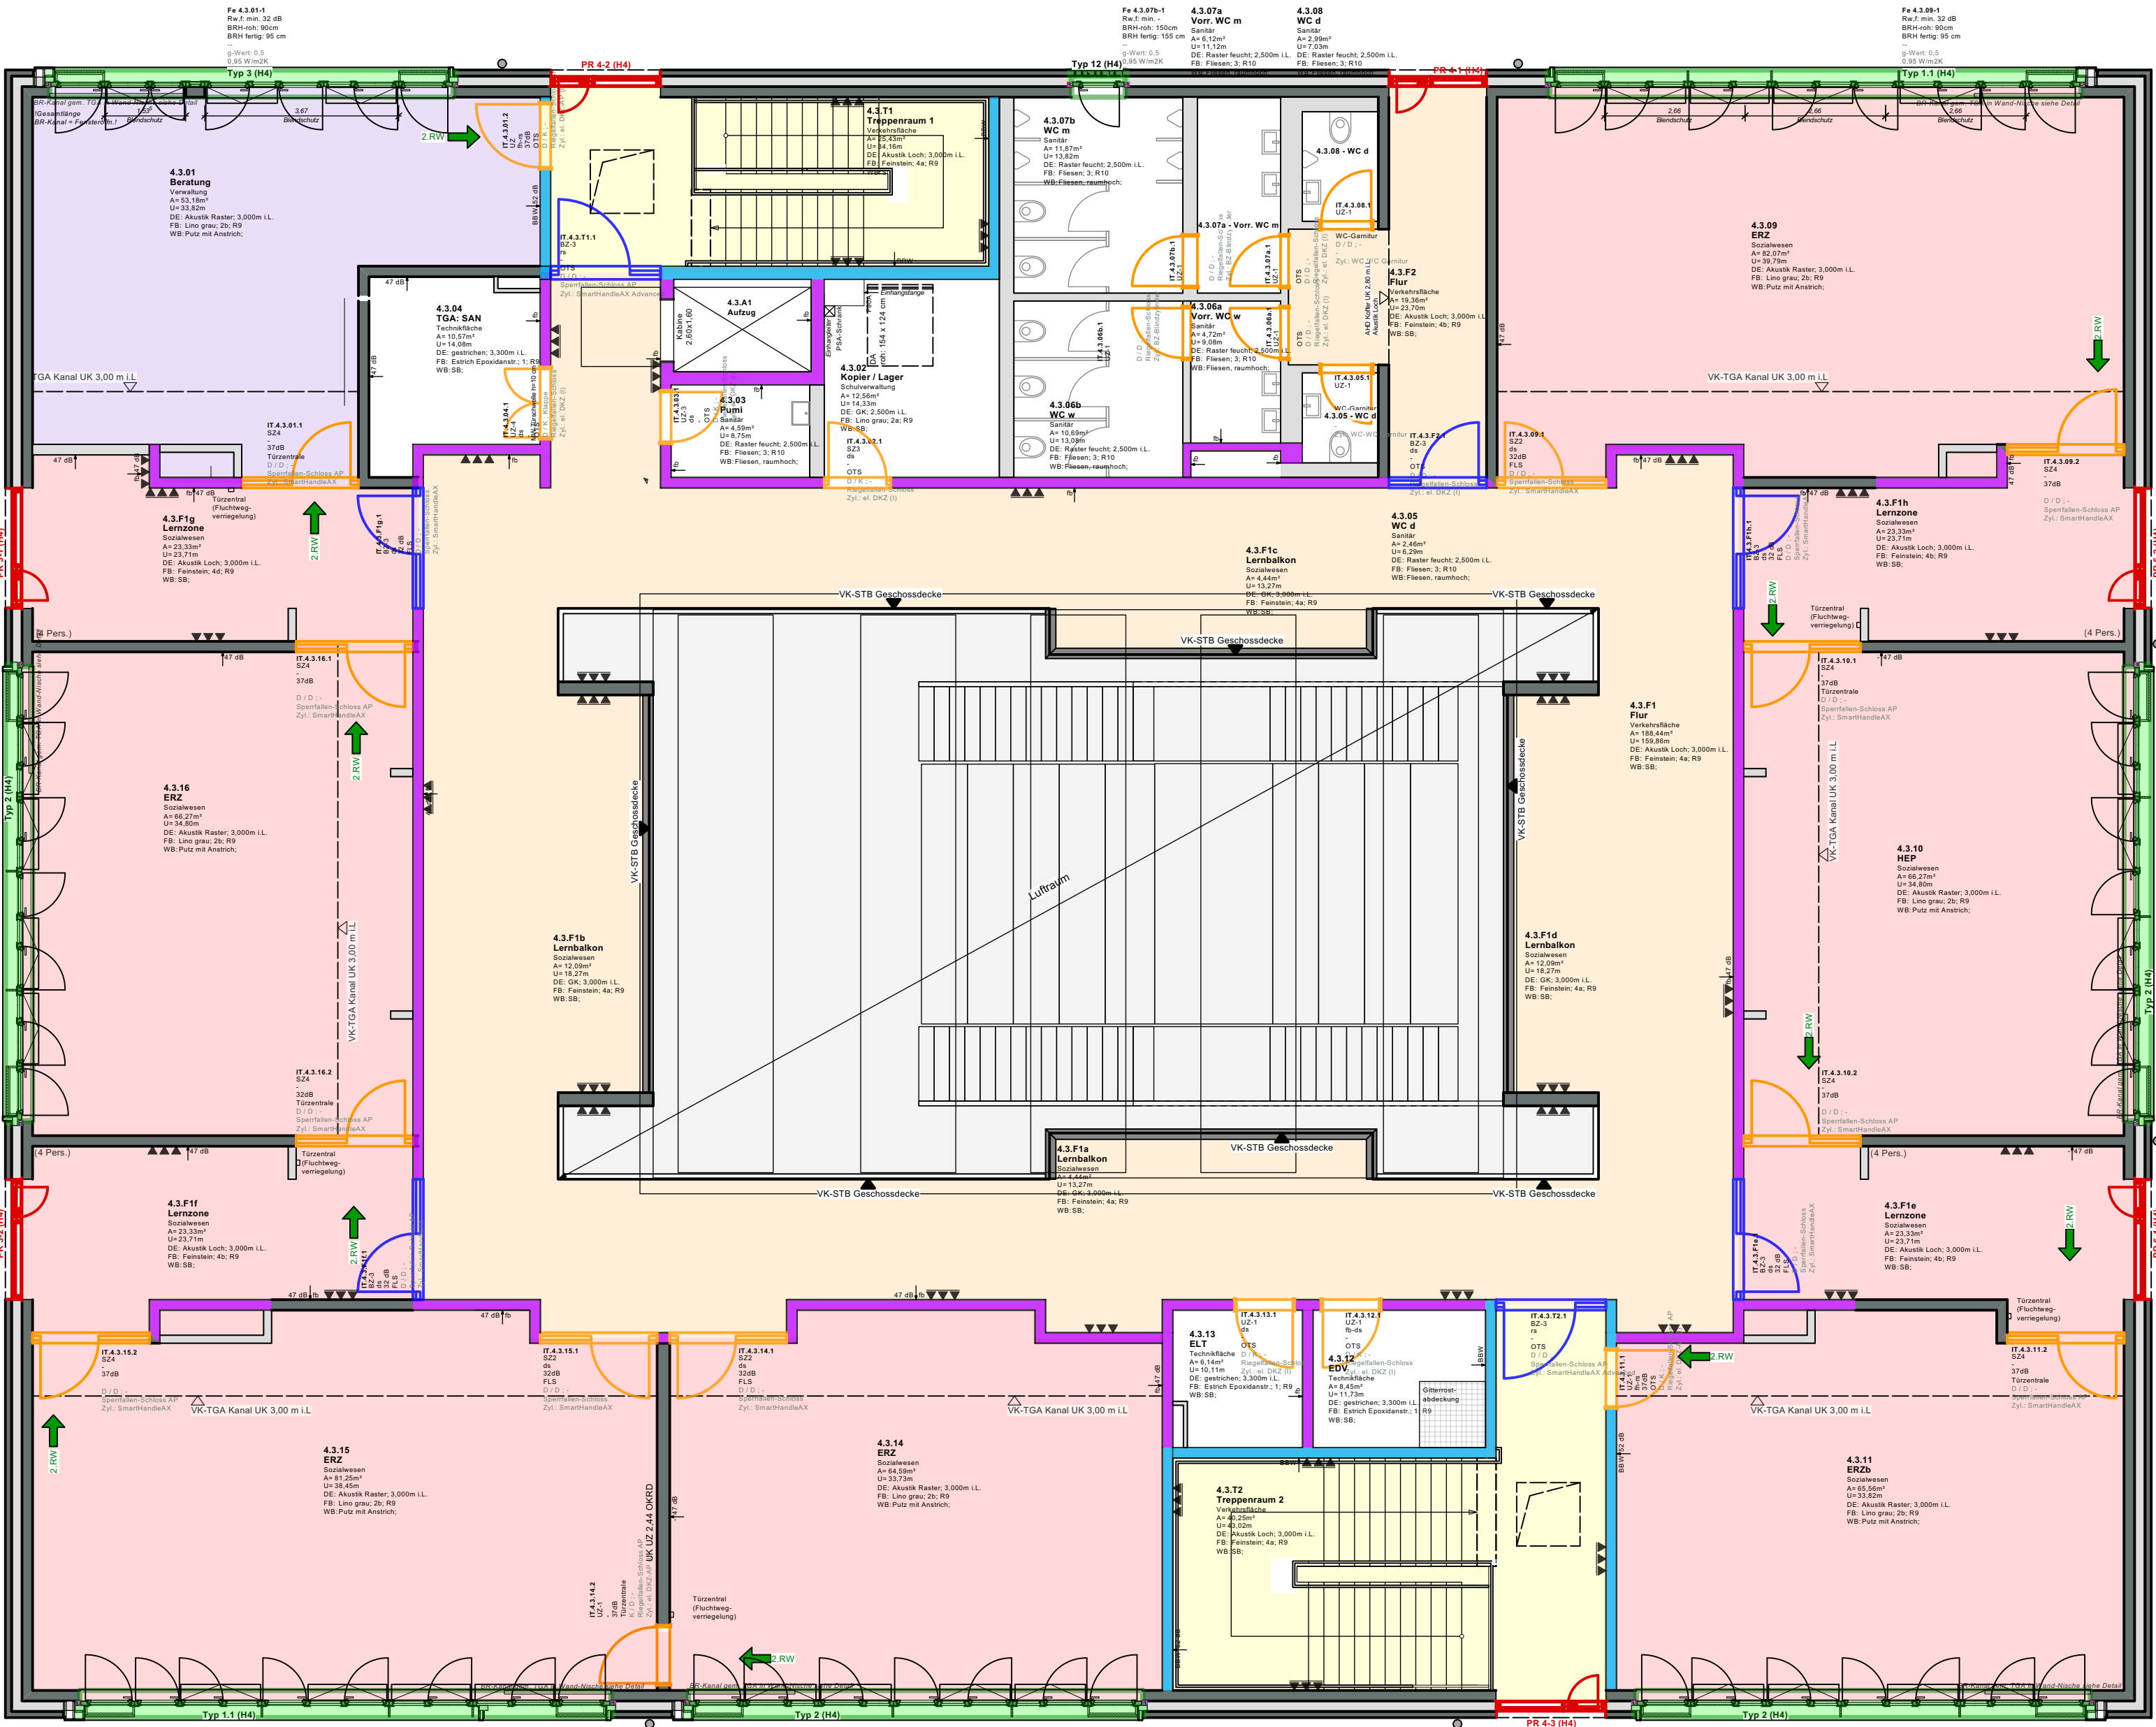

|             |                                                                         |                      |           |
|-------------|-------------------------------------------------------------------------|----------------------|-----------|
| Projekt     | Berufsschulcampus Stralsund                                             |                      |           |
|             | Grünhufe, Stadtteil Viernorgen, 18437 Stralsund                         |                      |           |
| Bauherr     | Landkreis Vorpommern-Rügen<br>Carl-Heydemann-Ring 67<br>18437 Stralsund | Planungsphase        |           |
|             |                                                                         | Ausschreibung        |           |
|             |                                                                         | kein Ausführungsplan |           |
| Darstellung | Übersicht Türen und Fenster 3.OG<br>Haus 4                              | Maßstab              | ohne      |
|             |                                                                         | PL-Nr.               | Anlage 25 |
|             |                                                                         |                      |           |