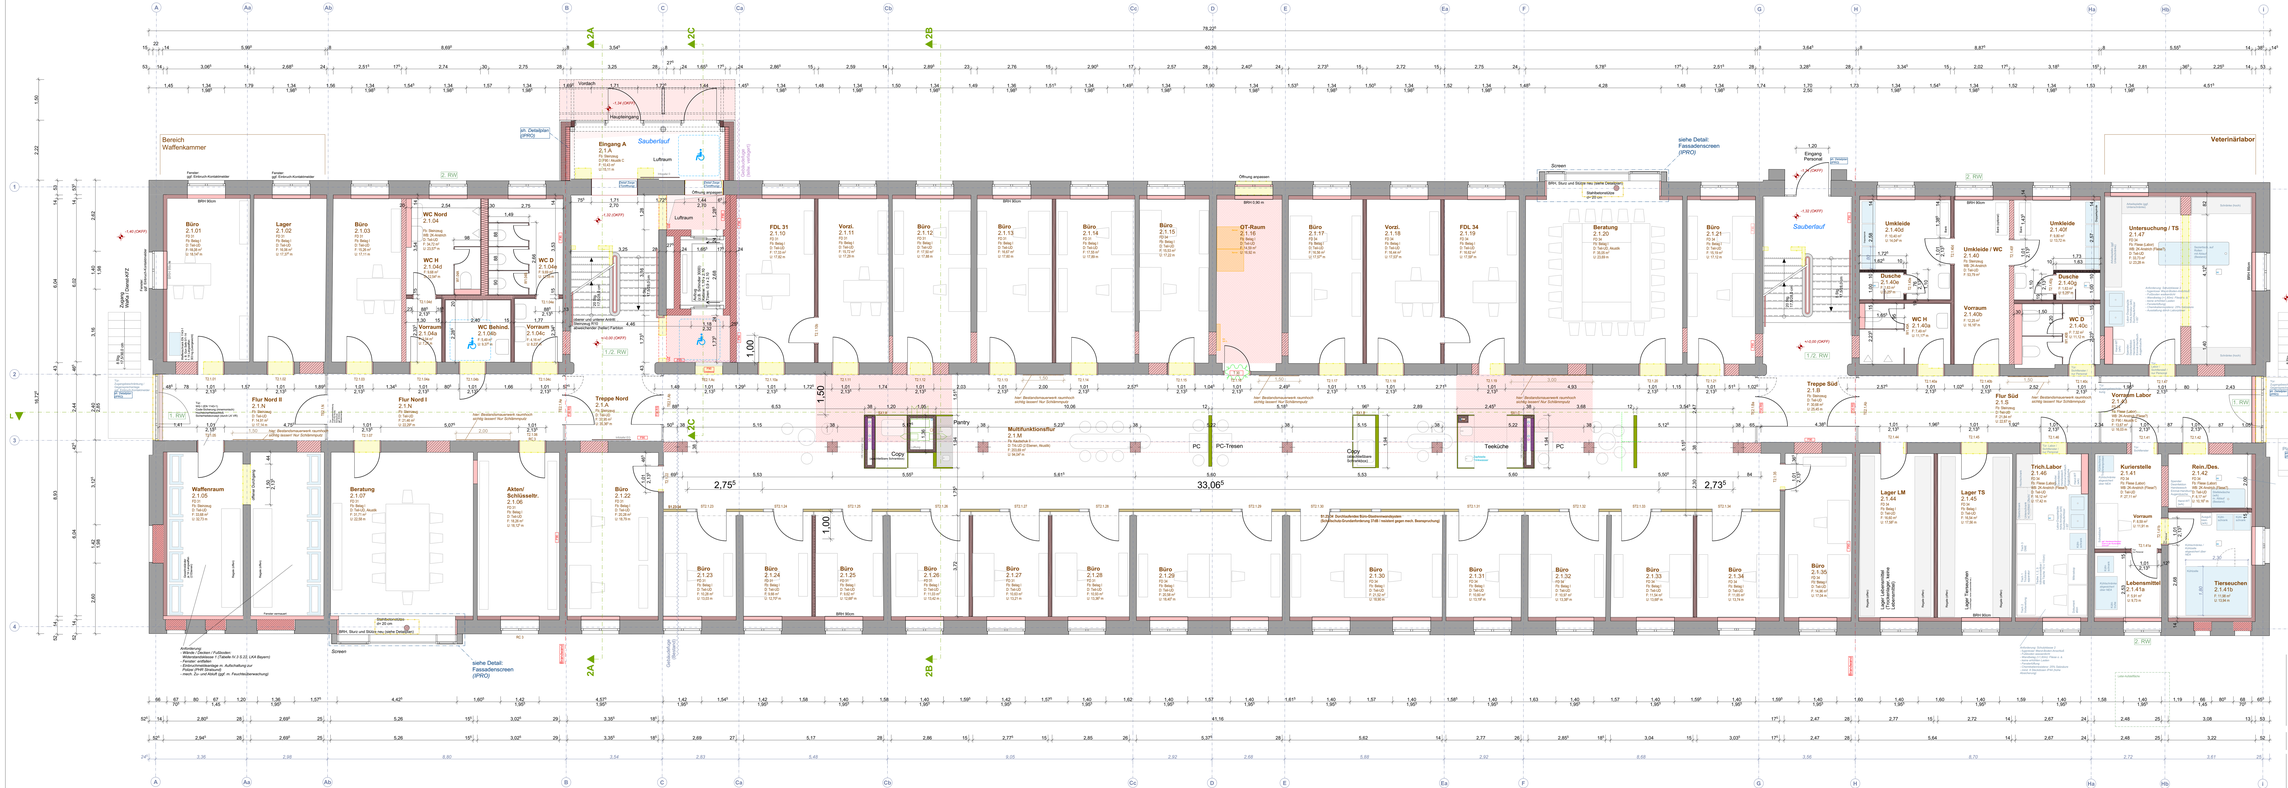
Bereich Waffenkammer
Veterinärtabor
Eingang A 2.1.A
Haupteingang
Sauberlauf
Lufraum
Treppe Nord 2.1.N
Treppe Süd 2.1.S
Treppe Süd 2.1.B
Flur Nord II 2.1.N
Flur Nord I 2.1.N
Flur Süd 2.1.S
Waffenraum 2.1.05
Beratung 2.1.07
Akten/ Schlüsselltr. 2.1.06
Büro 2.1.22
Büro 2.1.23
Büro 2.1.24
Büro 2.1.25
Büro 2.1.26
Büro 2.1.27
Büro 2.1.28
Büro 2.1.29
Büro 2.1.30
Büro 2.1.31
Büro 2.1.32
Büro 2.1.33
Büro 2.1.34
Büro 2.1.35
Multifunktionsflur 2.1.M
Partly
Copy
PC
PC-Tresen
Teeküche
Beratung 2.1.20
Büro 2.1.21
Umkleide 2.1.40d
Umkleide 2.1.40e
Umkleide 2.1.40f
Umkleide / WC 2.1.40
Dusche 2.1.40a
Dusche 2.1.40b
Dusche 2.1.40c
WC H 2.1.40a
WC D 2.1.40c
Vorraum 2.1.40b
Untersuchung / TS 2.1.47
Vorraum Labor 2.1.43
Trich.Labor 2.1.46
Kurterstelle 2.1.41
Rein./Des. 2.1.42
Lebensmittel 2.1.41a
Tierseuchen 2.1.41b
Lager LM 2.1.44
Lager TS 2.1.45
Lager Textilprodukte (Gesundheitsamt)
siehe Detail: Fassadenscreen (IPROC)
Screen
Gebäudeecke (ohne Verkleidung)
Gebäudeecke (mit Verkleidung)
Brandschutzwand
Gebäudeecke Stahlbeton
