



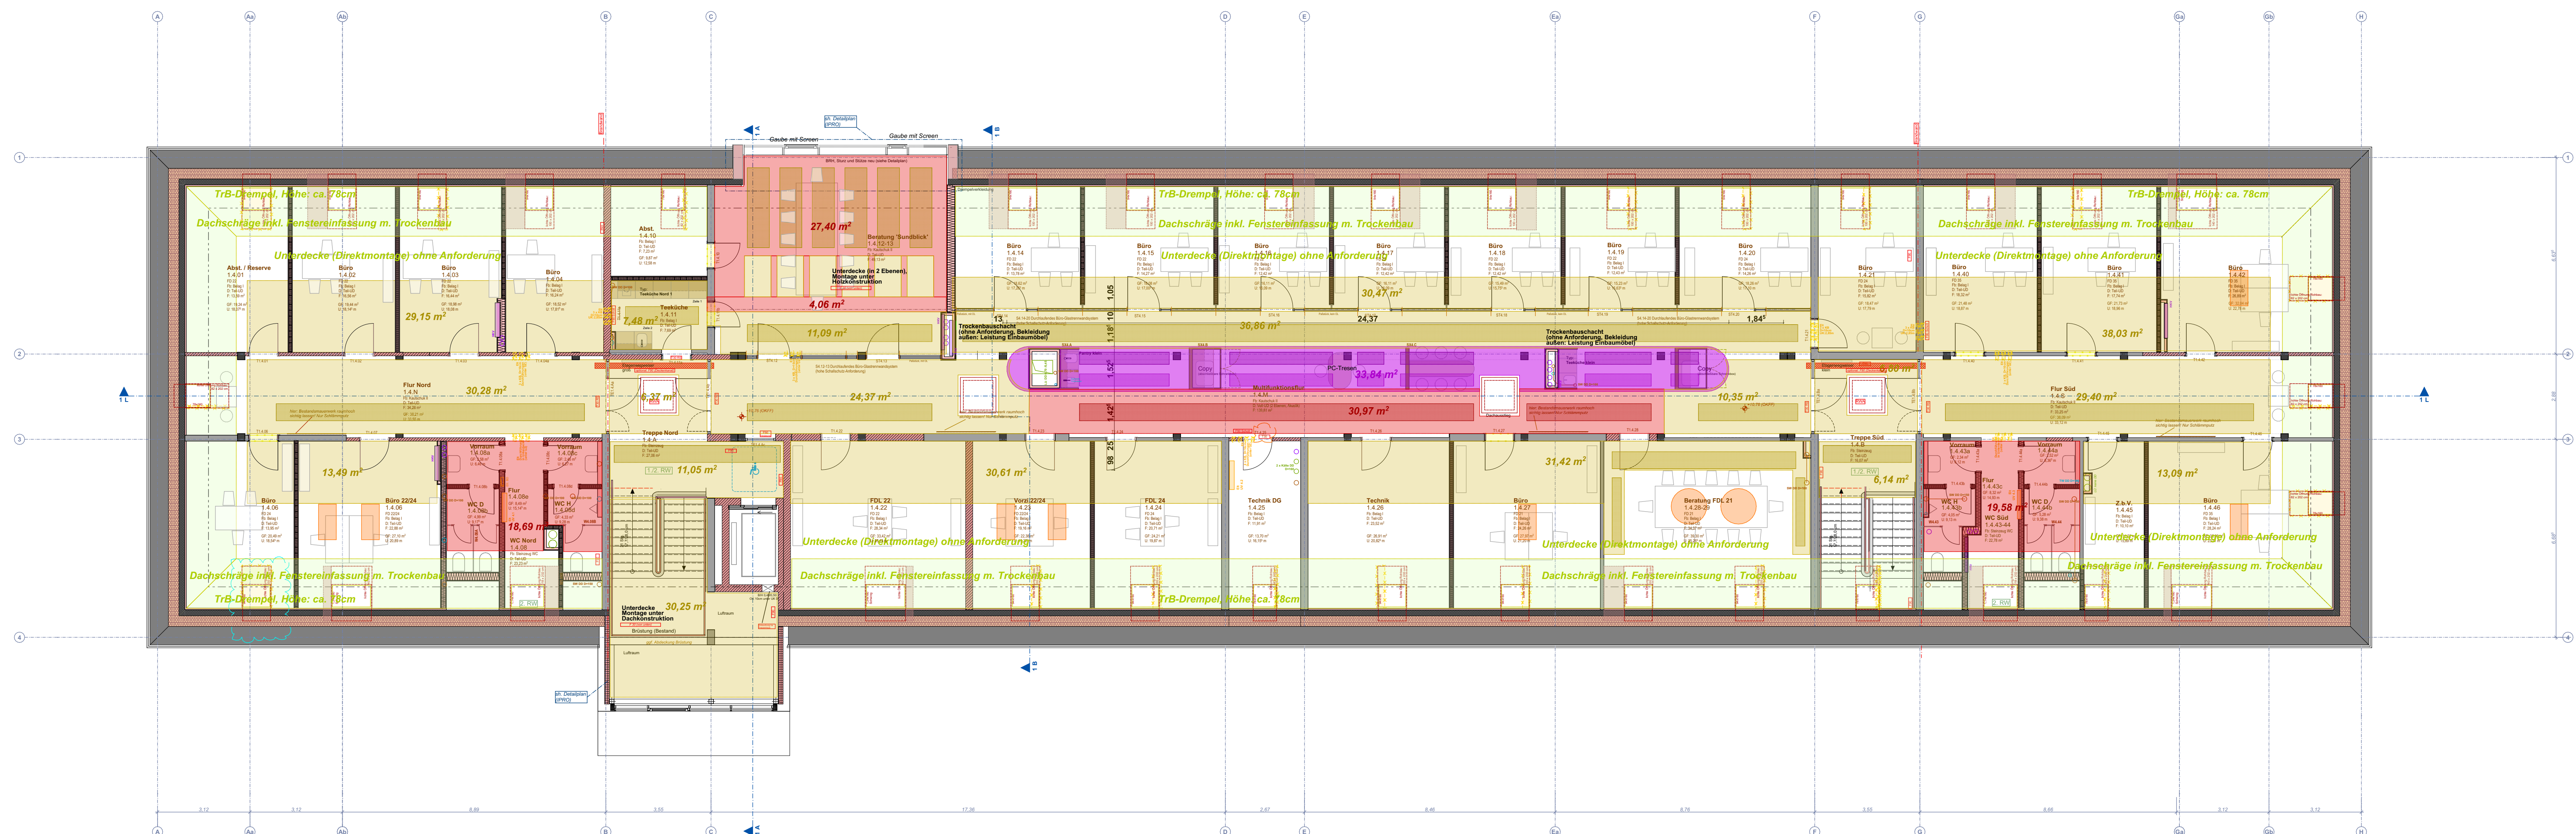

Grundriss 1. Obergeschoss

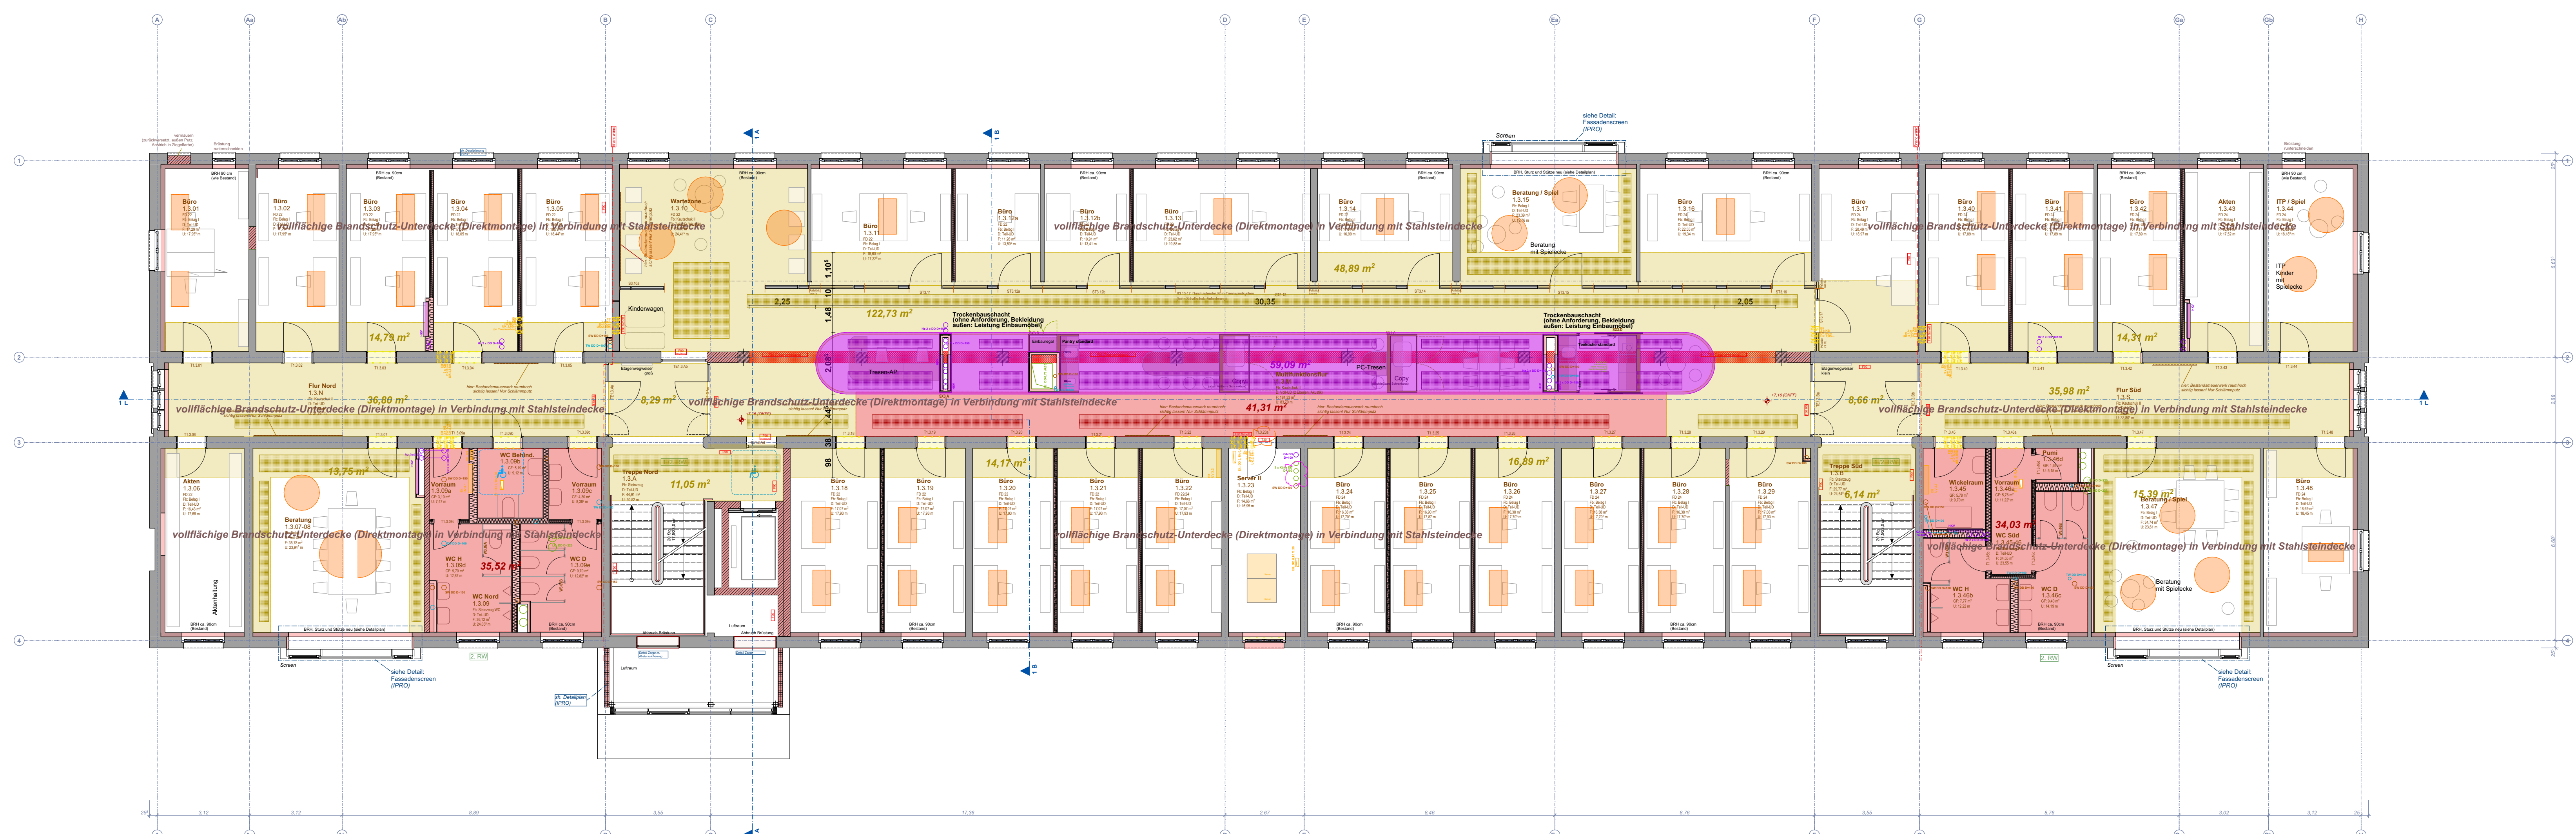

Grundriss 2. Obergeschoss

Legende

AUSBAU DECKEN

	Trockenbau Dreifachbeplankung Dachstuhl (mit SK)
	Trockenbau-Unterdecke (ca. 15–20 cm abgehäng.)
	Trockenbau-Unterdecke (ca. 30–35 cm abgehäng.)
	Trockenbau-Unterdecke (ca. 45–50 cm abgehäng.)
	Akustikflies (Akustikdämmung, Wies) Zusatz zu TRB-Unterdecke
	Revi-Leuchte (TRB) z.B. Fastlighting H4,SE
	Akustik-Deckenelement fest/kontextuell (z.B. Ecophon) (ca. 30 cm abgehäng.)
	Trockenbau-Unterdecke mit Brandschutzanforderung

vollflächige Brandschutz-Unterdecke (Dachstuhl/Dachstuhltragwerk)

Trockenbau-Unterdecke 25mm, 30mm, 35mm (mit Holztrapez) bzw. Knauf 012.02

a	30.01.2026	VORARZUG! FREIGABE FÜR AUSSCHREIBUNG!				A. Last / A. Kaun			
		Ergänzung TrB-Brandschutzunterverdecke (statt Deckenputz Bestand)				A. Last / A. Kaun			
	23.01.2026	Anpassung an teilgeschlossene Plösten-Riegel-Trennwandsysteme				A. Kaun			
--	06.10.2025	Basisplan für Ausführungsplanung				A. Kaun			
Index	Datum	Änderung				gezeichnet		geprüft	

331	6056_01	5	ARC	DE	--	1	212	-	--	
Preisnr. (Arch. Röm. Mittelbalt)	Preisnummer (C)	Phase	Findort	Material	Vermutung	Datierung	Plannummer	Planabschnitt	Index	Skizze



Projekt

Zentralisierung der Kreisverwaltung

Platz des Friedens, 18437 Stralsund

 LANDKREIS VORPOMMERN-RÜGEN	Der Landkreis Landkreis Vorpommern-Rügen Carl-Heydemann-Ring 67 18437 Stralsund	
Gesellschaft IPROConsult	IPROConsult GmbH Schwerstraße 71 01059 Dresden	ipro@iproconsult.de Fax: +49 301 46510
Hochbauingenieur Haus 1 und Haus 2  architekturbüro mittelhack	Architektbüro Mittelhack Friedrich-Engels-Straße 13 18435 Stralsund	info@architekturbuero-mittelhack.de Fax: +49 3831 317660
Einzelplanung H 1 & 2 / Elektro Haus 1 und Haus 2  HKS Ingenieurbüro Ehlert	HKS Ingenieurbüro Ehlert Münsterstraße 9 16055 Rostock	info@hks.de Fax: +49 381 4059842 Fax: +49 381 4909291
Planwelt Haus 1 2.Obergeschoss / Dachgeschoss Unterdecken	Fachbereich Architektur Unterstützt Bauregelmäßigkeiten / Projektleiter	Datum: 2010-02-05 Maßstab M : 1 = 10 Bedruckend ISO A1 (841 mm x 594 mm) 0 Datum: 01.02.2010 Druck: 100% (100% x 100%) Projektor Sabine Schickler
Plan Ausführungsplanung / LP 5	Architekt (Architektbüro Mittelhack) gezeichnet Angie Lask / Christian Fitzner / Axel Kaur / geprüft Axel Kaur / Robert Mittelhack	Axel Kaur

[illegible]