


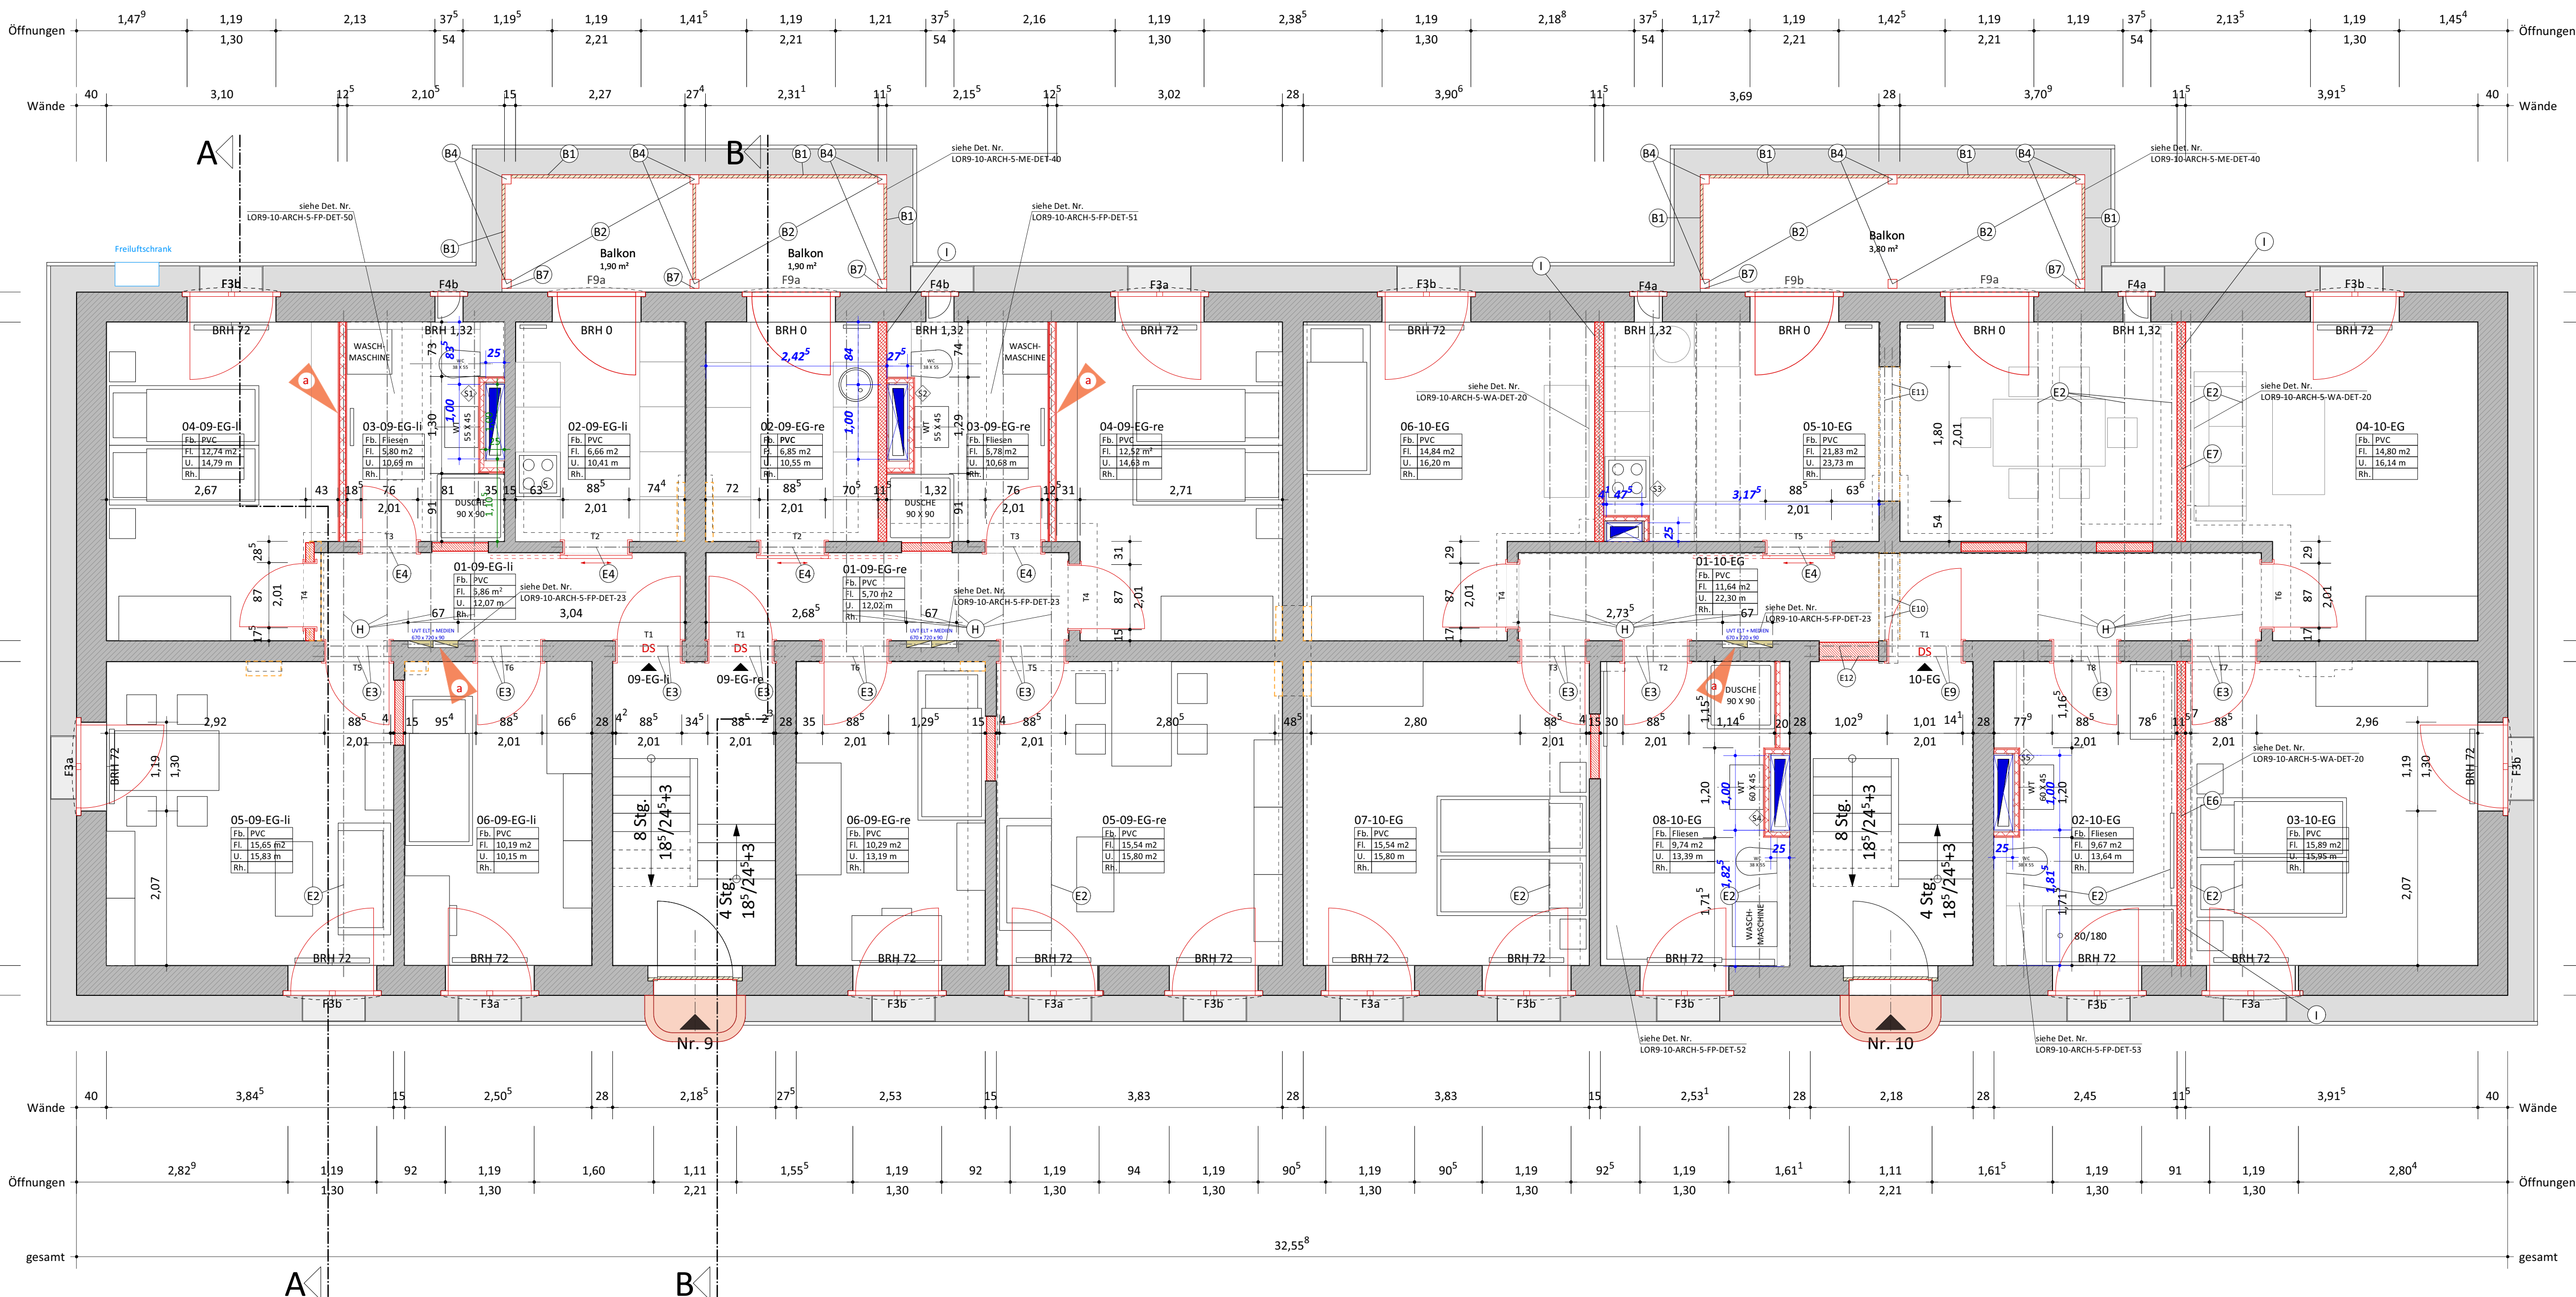



- Pos. E1 Deckenbalken im Bestand 14/20
Pos. E2 Deckenbalken 20/20, a<=80cm, Neubau, örtliche Festlegung und Bestandsprüfung
Pos. E3 2 Stahlbeton-Sturztträger S27KU max. lw = 88,5cm, 119x11,5x19cm
Pos. E4 Stahlbeton-Sturztträger S27KU max. lw = 88,5cm, 119x11,5x19cm
Pos. E5 Balken (Betand bzw. Neubau) mit neuen Deckenanker (sh. Statik) versehen
Pos. E6 Stahlbetonoberzug über Kellerdecke, b/h = 15/60cm, C25/30, XC1/WO, BS1500S(A) mit Auflagerverbreiterung
Pos. E7 Stahlbetonoberzug über Kellerdecke, b/h = 15/60cm, C25/30, XC1/WO, BS1500S(A) mit Auflagerverbreiterung
Pos. E8 Ziegelfachstuhl mit Übermauerung h = 30cm; Stfk12 (Lochung A oder Vollziegel)
Pos. E9 2 Stahlbeton-Sturztträger S37KU max. lw = 126 cm, 149x11,5x19cm
Pos. E10 2 Stahlbeton-Sturztträger S37KU max. lw = 126 cm, 149x11,5x19cm
Pos. E11 2 Stahlbeton-Sturztträger S57KU max. lw = 188,5 cm, 219x11,5x19cm
Pos. E12 2 Stahltträger IPE120 als **OBERZUG auf der Kellerdecke!!!**

- Positionsübersicht Balkonanlage:**
Pos. B1 Handlauf aus Profilstahl MSHR 60x40x4mm
Pos. B2 Stb.-Balkonplatte h=20cm
Pos. B4 Stahlstütze aus Profilstahl MSHQ 100x4 mm
Pos. B7 Fassadenverankerung der Balkonanlage über Kontaktplatten mit je 4 Gewindestangen M12 und Injektionsmörtel FIS V 360 S oder vergleichbar
- (H) Neue Deckenbalken E2 konstruktiv an Bestandsbalken anschließen und rückverankern!
Durchlaufwirkung E1 gegebenenfalls mit Laschen herstellen (örtlich prüfen); siehe Statik Pos. E1).
- (I) Beachte Ringanker zwischen den Deckenbalken (siehe Pos. E6 und E7)!

Die eingetragenen Deckenverstärkungen gelten für die Decke oberhalb des Geschosses. Sie liegen jeweils unterhalb der leichten Trennwand im darüberliegenden Geschoss und werden entweder durch Aufdoppelung bestehender Balken oder durch Neueinbau von Deckenbalken hergestellt.
Siehe dazu auch die Angaben in der Statik!

Deckenverstärkungen sind im Plan **kursiv** bemaßt!

Systematik Fensternummern:
F2a Fenstertyp 2, rechts angeschlagen
F2b Fenstertyp 2, links angeschlagen

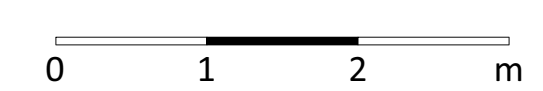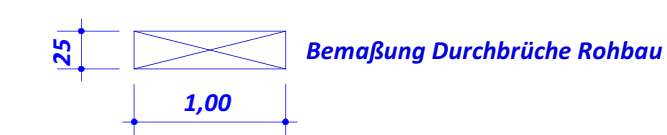

Dieser Plan gilt nur in Verbindung mit den freigegebenen Plänen der Fachplaner!
Alle Maße und Verhältnisse sind auf der Baustelle zu prüfen.
Unstimmigkeiten sind der Bauleitung unverzüglich schriftlich anzuzeigen.
Erläuterung Detailverweise: Es gilt immer der aktuelle Index!
Bezeichnung des jeweils aktuellen Index' nicht in Detailverweis enthalten!
Hinweis zur Bemaßung:
Mauerwerk Bestand und Trockenbauwände neu = Fertigmaße
Mauerwerk neu = Rohbaumaße

a	09.03.26	Änd. TB-Wände, Bemaßung Medienverteiler, Fensternummern
0	05.11.25	Freigabe
Index:	Datum:	Änderung:

LOR9-10
Lortzingstraße 9-10 in 18119 Warnemünde
Umbau und Sanierung eines Mehrfamilienhauses

Auftraggeber:
WIRO - Wohnen in Rostock Wohnungsgesellschaft mbH
Lange Straße 38
18055 Rostock
Tel.: 0381-45670

Architekt:
Ralf Peters - Architekt
Saarbrücker Straße 13 in 10405 Berlin
Tel.: 01577-2459945
E-Mail: mail@ralfpeters.net

Ausführungsplanung

Erdgeschoss

Maßstab:	1:50	Datum:	05.11.2025	Plannummer:		Index:	
Format:	DIN A1	gez.:	EB	gepr.:	RP		LOR9-10-ARCH-5-EG-GRU-A

- Abkürzungen:**
AK Außenkante
BRH Brüstungshöhe u. OK FFB
FB Fußbodenbelag
FFB Fertigfußboden
FL Fläche Bauteil, nicht Wohnfläche
HA-R Hausanschlussraum
HK Heizkörper
MA Mittellinie
NF Nutzfläche
OK Oberkante
RH Raumhöhe (Licht)
TRH Treppenhaus
WT Waschtisch
UK Unterkante
U Umfang
ZBV zur besonderen Verwendung
- Legende:**
Linie Aufsicht
Linie verdeckt
Linie über Ebene, Linie Bezug
Linie Achse
Entwässerung RFL
Entwässerung Lichtschächte
Entwässerung Schmutzwasser
- Decken-/Wanddurchbruch, Kernbohrung
Decken-/Wanddurchbruch mit F90-Schott, Kernbohrung
Bodendurchbruch TGA
Decken-/Wandschlitz
Mauerwerk Bestand
Wand nichttragend Bestand
MZ-12-1.8 in Mörtel MG II (Schallschutz)
nur im KG: KS-(R)-20-2.0 in Mörtel MGII
HLZ-20-1.4 (Schallschutz) in Mörtel MG II oder MG Ila, Wanddicke 11,5 cm, Poroton-HLZ-Block T; mit Verzahnung im Bestand jede zweite Schicht (sh. Detail Statik)
- Stahlbeton-Sohlplatten Beton C 25/30, Betonstahl B 500 M(A)/S(A), Expositionsklasse XC2, Betondeckung nom c=35 mm
Stahlbeton-Balkenplatten Beton C 30/37, Betonstahl B 500 M(A)/S(A), Expositionsklasse XS1, Betondeckung nom c=50 mm
Geschossdecken im Bestand (EG bis 1.0G): Holzbalkendecken mit Einschub
- Beton unbewehrt neu
Stahlbauteile neu, Profilstahl S 235 JR (St 37)
Holzbauteile neu, Nadelholz Festigkeitsklasse C 24
Kellerdecke neu: Ziegel-Einhängendecke mit FILUGAN-Gitterträgern und statisch nicht mitwirkenden Deckenziegeln nach DIN EN 15037-3 und DIN EN 1992-1
- Metallständerwand, neu, d = 10 cm bzw. 12,5 cm, Metallprofile, beidseitig doppelt beplankt mit GK-Bauplatten, -Feuchtraumplatten in Bädern
Metallständerwand, neu nichttragende Schachtwand, Aufbau wie vor, jedoch einseitig doppelt beplankt
- W1 - Holzständer-Außenwand, neu: außen - OSB-Platten mit Schieferbekleidung, Deckbild wie Bestand - Stiele 80 x 200 mit Vollämmung, Mineralwolle WLG 035, d = 20 cm - Dampfhemme, feuchteregulierend - Holzschalung, kreuzweise, 2 x 18 mm, Installationszone - GK-Bauplatten, doppelt beplankt innen
- Holzständer-Innenwand, neu: - OSB-Platten - Stiele 100 x 100 mit Vollämmung, Mineralwolle (schachtseitig) - GK-Bauplatten, doppelt beplankt (raumseitig)
Pfettenstoß
Drainage