

Medien:


Trinkwasser Kalt (TWK)
Trinkwasser Warm (TWW)
Trinkwasser Zirkulation Warm (TWZ)
Schmutzwasser (SW)
Schmutzwasser Grundleitung (SWG)
Regenwasserleitung (RW)
Schmutzwasser Lüftung (SWL)

	Absperrarmatur allgemein		Dimensions- oder Materialwechsel
	Durchgangsventil mit Rückfluss- verhinderer Kugelhahn		Durchlauferhitzer
	Absperrschieber		Untertischgerät
	Druckminderer		5 Liter Gerät
	Auslaufventil mit Rückflussverhinderer und Schlauchverschraubung Fein- oder Sandfang		Reinigungsöffnung als Enddeckel
			Boden- oder Dachablauf (BA/DA)
	Antriebsarten Hand/Membrane/Magnet/Motor/Feder		Entwässerungsrinne
	Wasserfilter		Fettabscheider
	Entleerung		Hebeanlage
	Wasserzähler		Doppelpumpen-Hebeanlage
	Pumpe allgemein		Strangbezeichner, hier: Trinkwasserstrang, lfd. Nr.1
	Rohrtrenner		Strangbezeichner, hier: Schmutzwasserstrang, lfd. Nr.1
	Strömungsteiler dynamisch oder statisch Durchflussbegrenzer		Entwässerungsrinne
	Hygienespülung		
	Einpressdüse	RS - 1375	Rohrschleangabe bezogen auf OK FFB EG ±0.00

	WC mit UP-Spülkasten SW = DN 90 TW = DN 12		Duschwanne SW = DN 50 TW = DN 15
	Urinal SW = DN 50 TW = DN 12		bodengleiche Dusche SW = DN 50 TW = DN 15
	Bidet SW = DN 50 TW = DN 12		Badewanne SW = DN 50 TW = DN 15
	Waschbisch SW = DN 50 TW = DN 12		Waschmaschine SW = DN 50 TW = DN 12
	Ausgussbecken SW = DN 50 TW = DN 12		Spülmaschine SW = DN 50 TW = DN 12
	Spültisch SW = DN 50 TW = DN 12		Wäschetrockner SW = DN 50

DN 80	Rohrdimension / hier: DN 80
1cm/m	Rohrgefälle / hier: 1cm/m $\leq$ 1%
GL UD	Grundleitungsanschluss / hier: DN 100
LD 10	Verlegung unter der Decke
FB	Verlegung im Fußbodenaufbau
DB	Verlegung im Doppelboden
HRB	Verlegung im Hohlraumboden
VW	Verlegung im Vorwand
AW	Verlegung auf der Wand
UKD	Unterkannte Decke (Rohrbaumf)
OKF	Oberkannte Fußboden (Rohrbaumf)
RA	Rohrachse
MA	Mittelachse
RS	Rohrsohle
RÖ	Reinigungs- bzw. Revisionsöffnung
RS-BZUG = OKFF EG	

○ ○	Versprung einer Rohrleitung
0	
	Hindurchgehend auf- / abwärts
	Beginnend auf- / abwärts
	Endend von oben / unten
	Lüftung nach oben / von unten
	Nach unten belüftet / Lüftung von unten nach oben

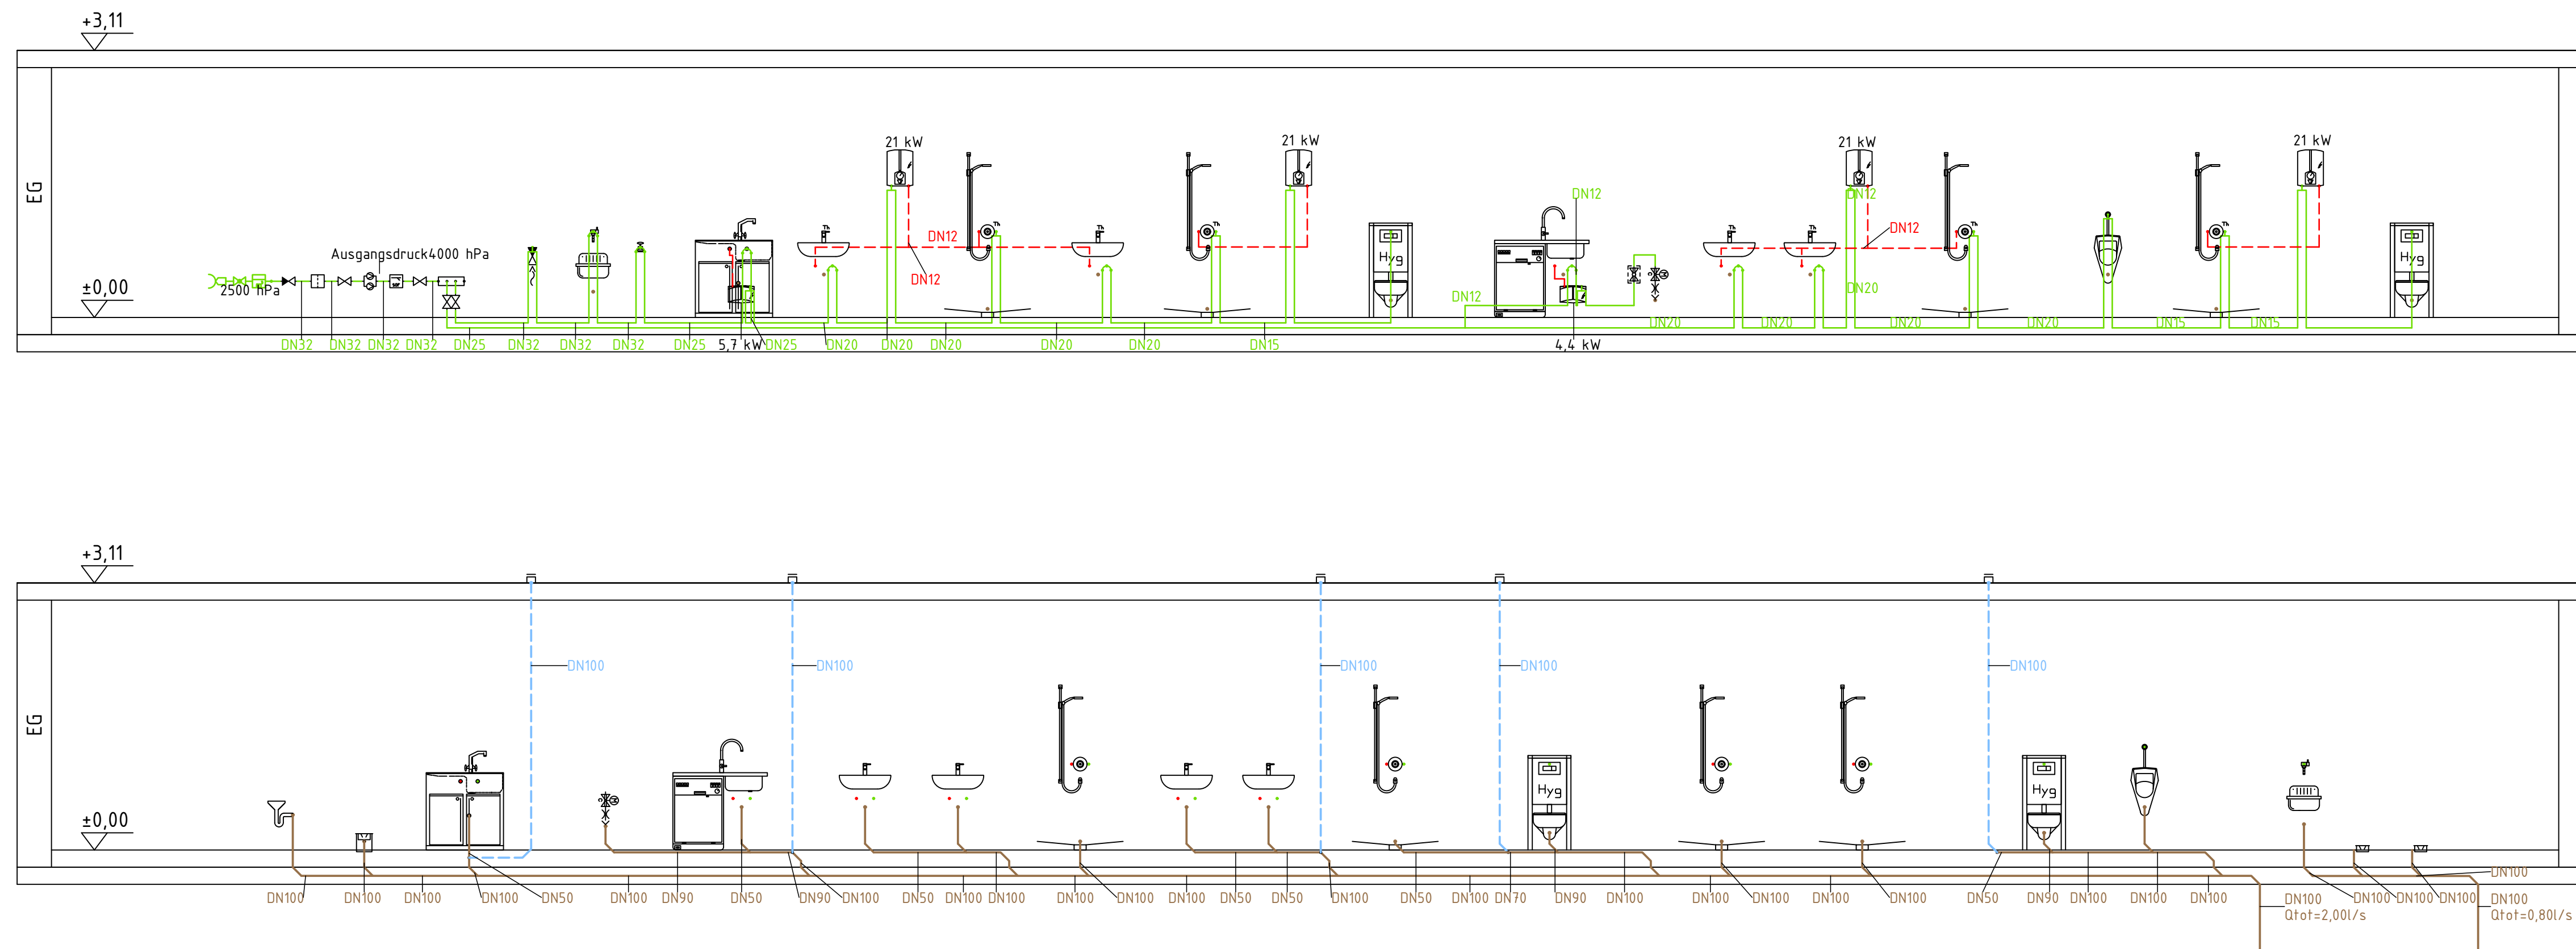

Index	Datum	Änderungsvermerk	gez.	gepr.

Bauherr :
Landkreis Vorpommern-Greifswald
Feldstraße 85a
17489 Greifswald

Projekt / Bauvorhaben :
Rettungswache Murchin
 Dorfstraße
 17390 Murchin

Architekt :
A & S GmbH Neubrandenburg
August-Milarch-Straße 1
17033 Neubrandenburg

Bauteil / Gewerk :
Schema Trink.- und Abwasser

Planungsphase :

Ausführungsplanung

TP 24020 5 SAN SC TW+SW X A F

Basierend auf :	Maßstab :	Plangröße :
2023a050	1 : M	DIN A1

2023a050	o. M.	DIN A1
Datum :	Gezeichnet :	Geprüft :
06.01.2025	DIB	