


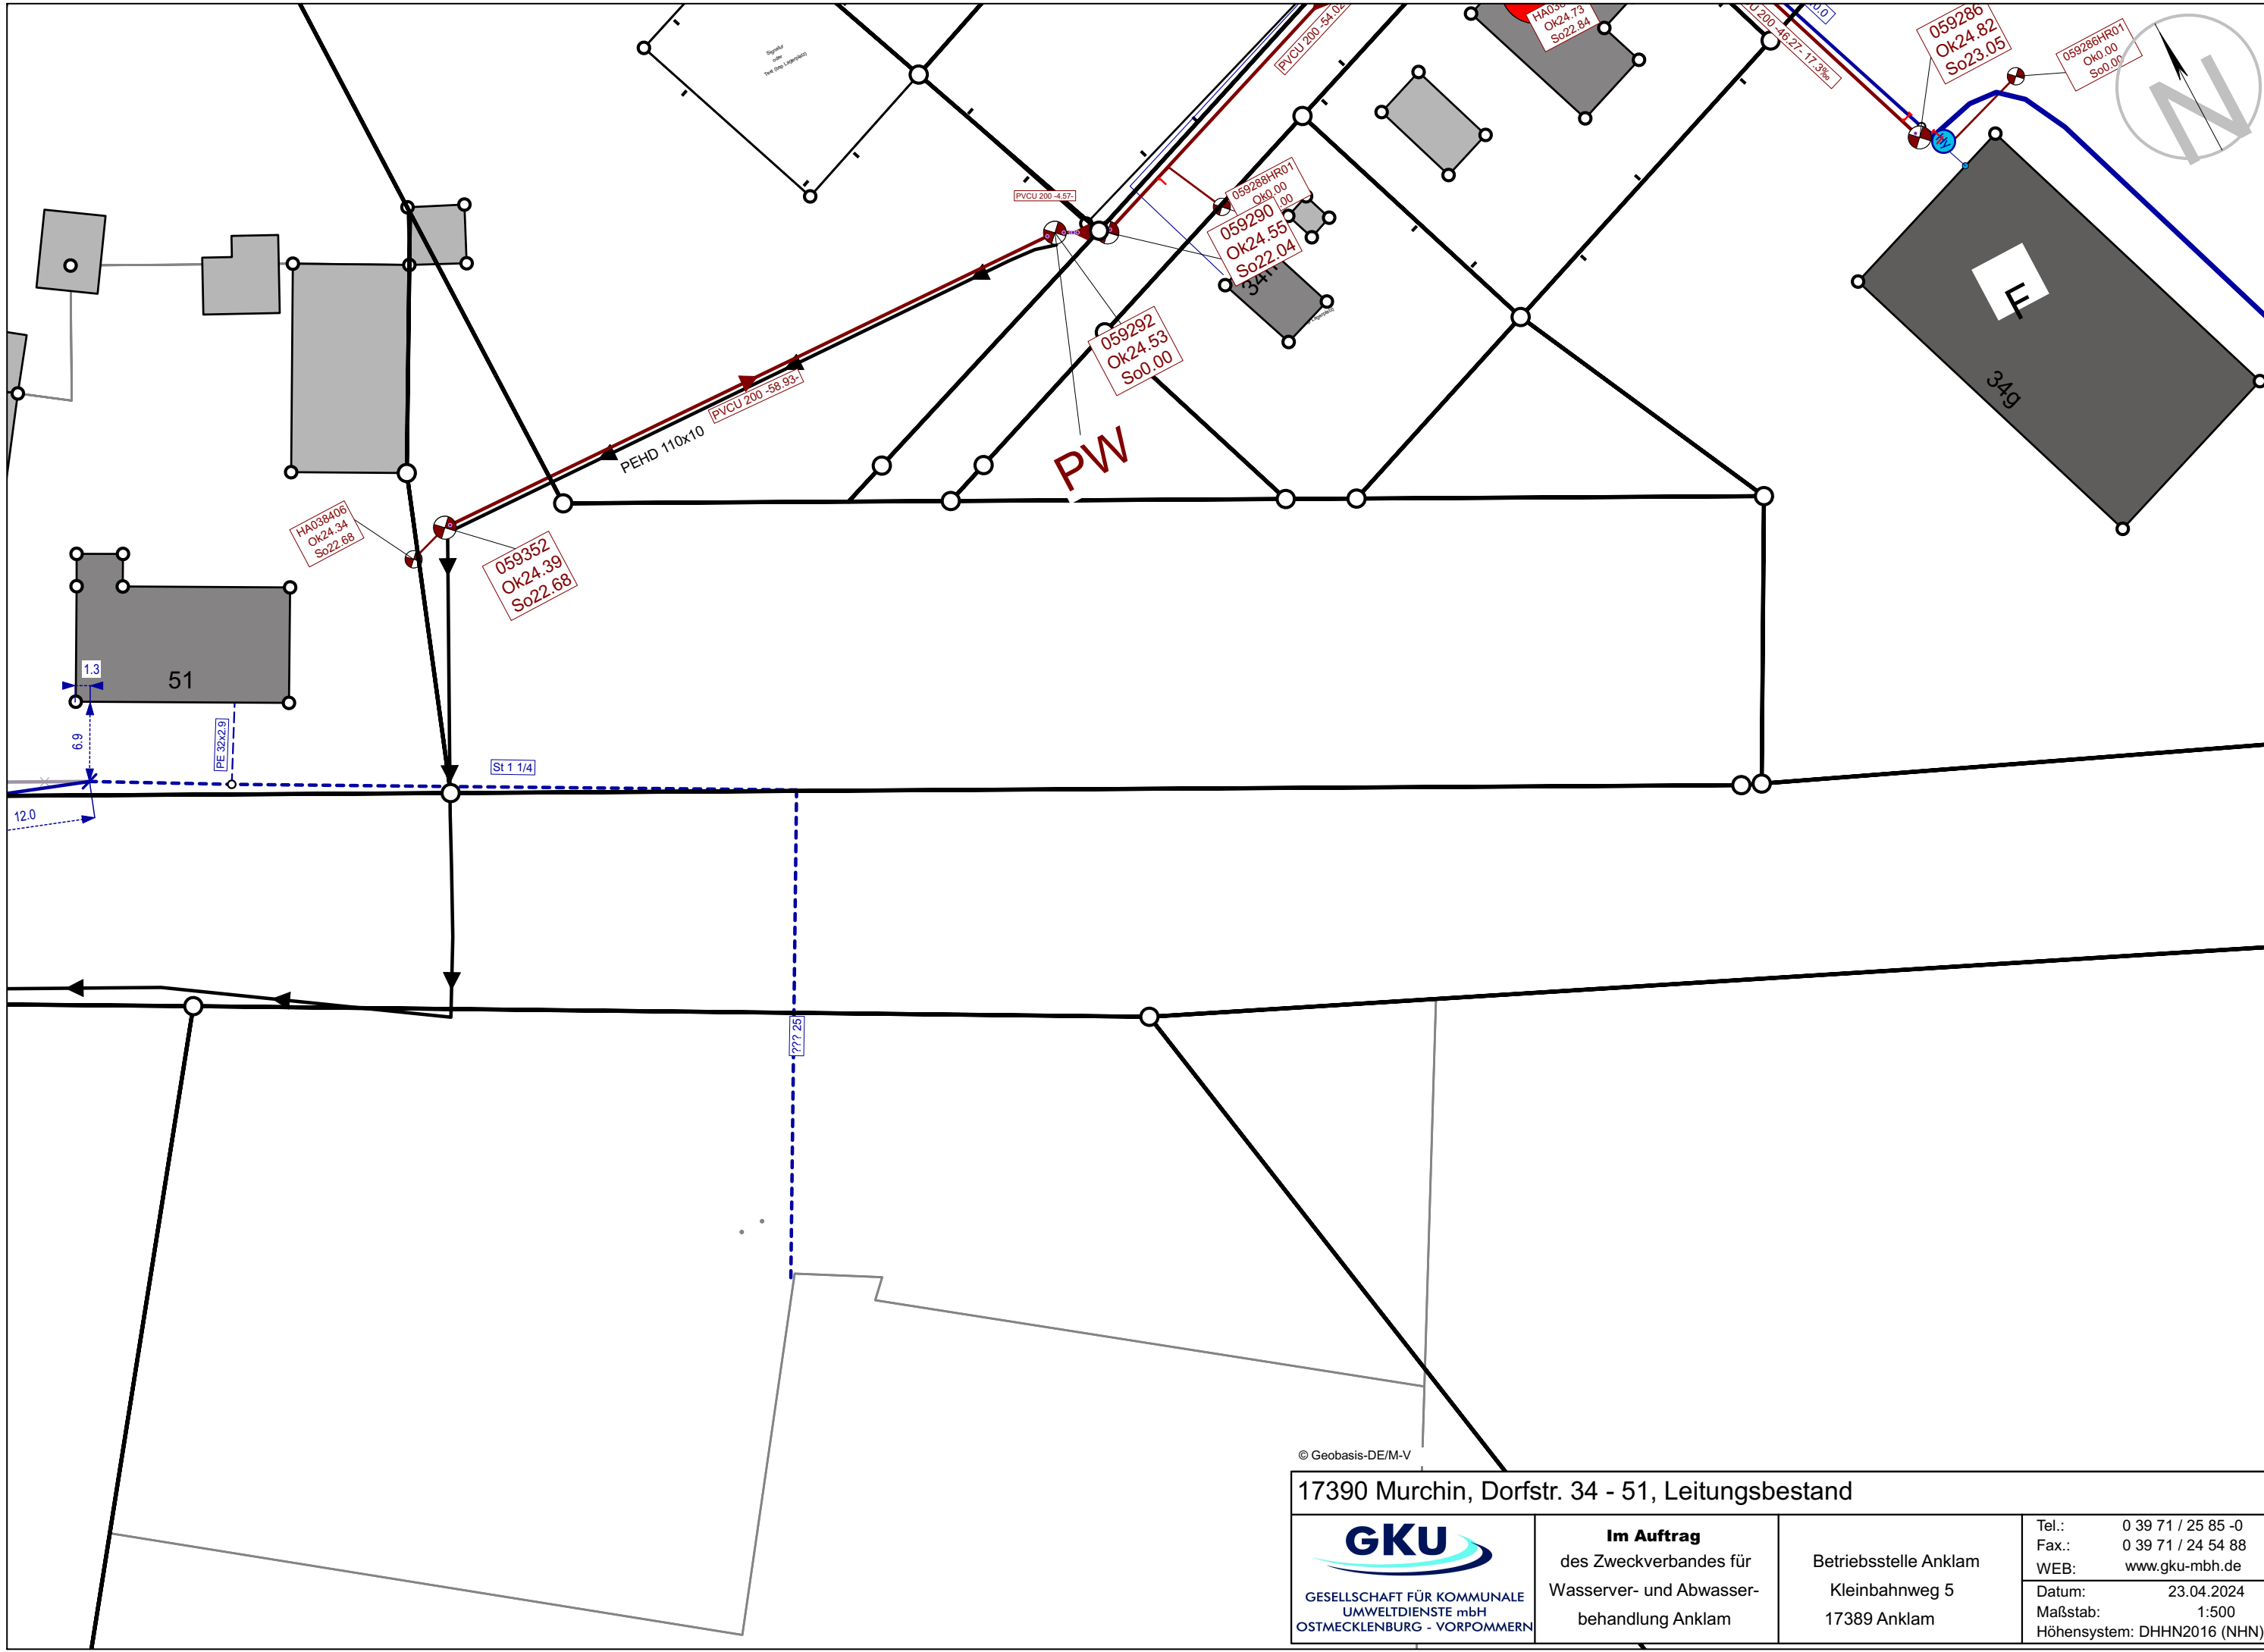

© Geobasis-DE/M-V

17390 Murchin, Dorfstr. 34 - 51, Leitungsbestand			
 GESELLSCHAFT FÜR KOMMUNALE UMWELTDIENSTE mbH OSTMECKLENBURG - VORPOMMERN	Im Auftrag des Zweckverbandes für Wasserver- und Abwasser- behandlung Anklam	Betriebsstelle Anklam Kleinbahnweg 5 17389 Anklam	Tel.: 0 39 71 / 25 85 -0
			Fax.: 0 39 71 / 24 54 88
			WEB: www.gku-mbh.de
			Datum: 23.04.2024
			Maßstab: 1:500
			Höhensystem: DHHN2016 (NHN)