
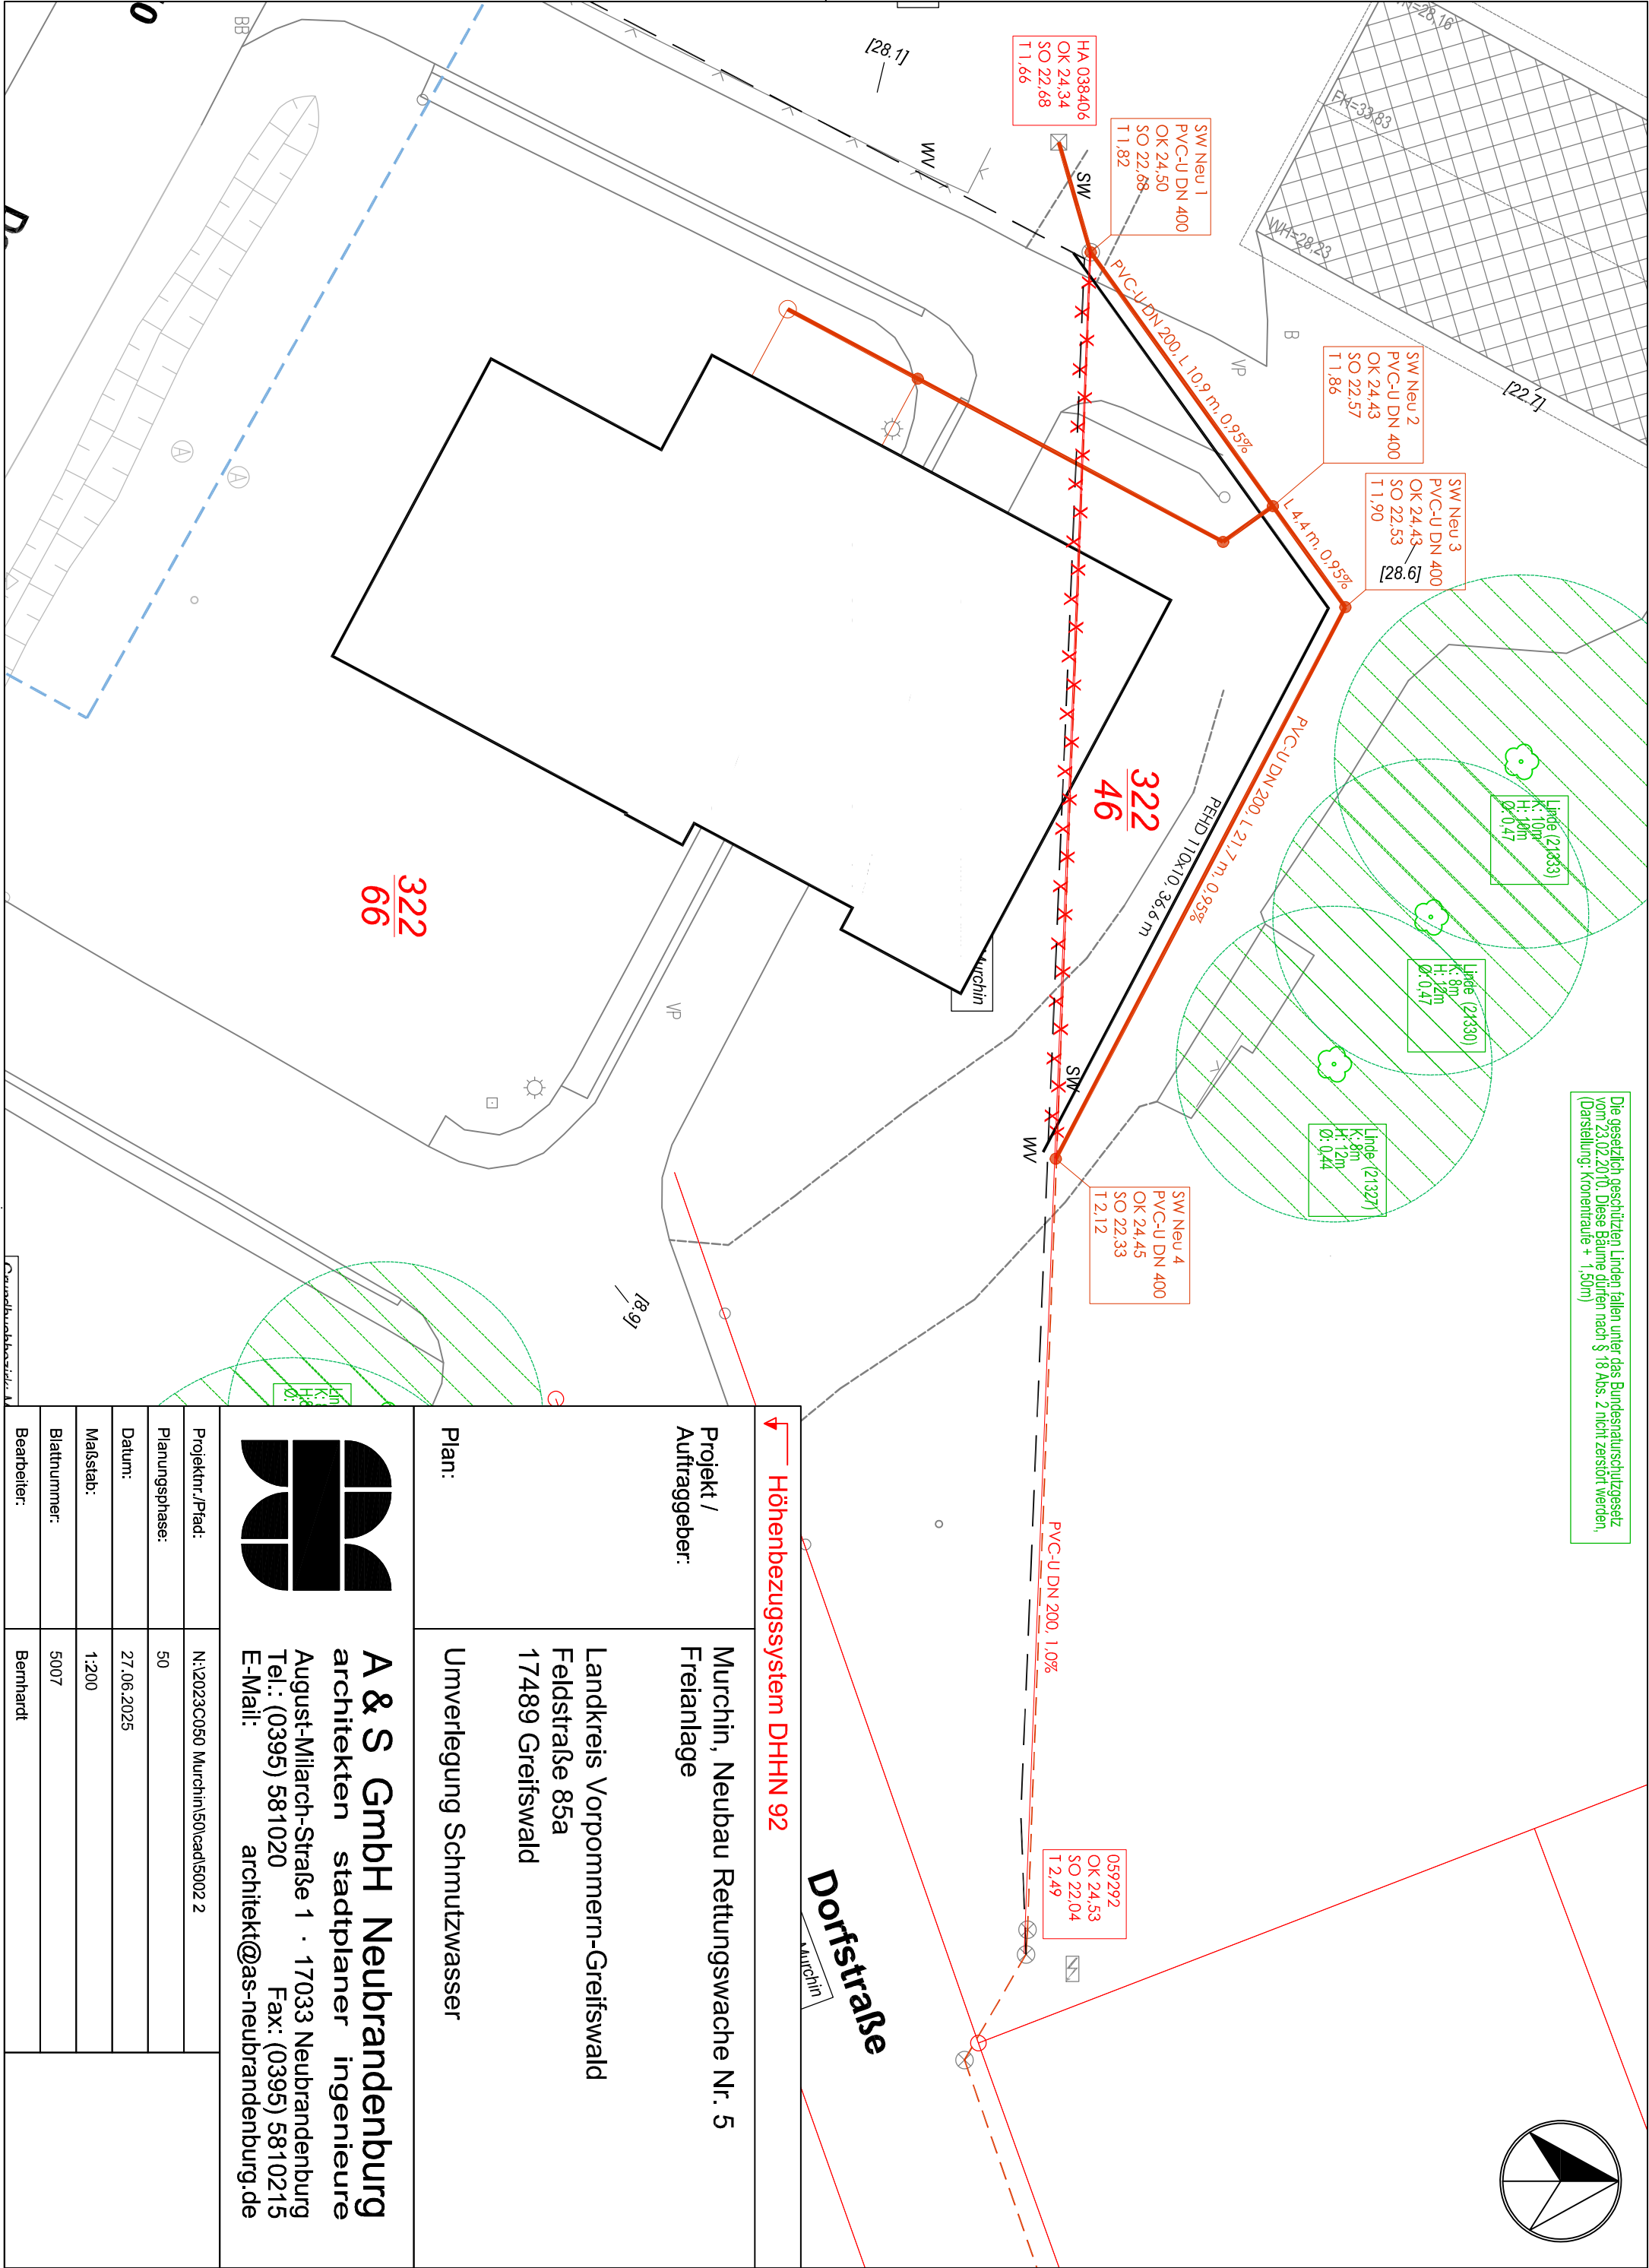
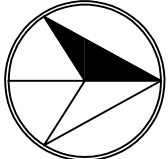


Die gesetzlich geschützten Linden fallen unter das Bundesnaturschutzgesetz vom 23.02.2010. Diese Bäume dürfen nach § 18 Abs. 2 nicht zerstört werden. (Darstellung: Kronenränder + 1,50m)

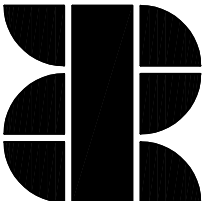

Höhenbezugssystem DHHN 92	
Projekt / Auftraggeber:	Murchin, Neubau Rettungswache Nr. 5 Freianlage
Plan:	Landkreis Vorpommern-Greifswald Feldstraße 85a 17489 Greifswald Umverlegung Schmutzwasser
 A & S GmbH Neubrandenburg architekten stadtplaner ingenieure August-Milarch-Straße 1 · 17033 Neubrandenburg Tel.: (0395) 581020 Fax: (0395) 5810215 E-Mail: architekt@as-neubrandenburg.de	
Projektnr./Pfad:	N:\2023\050 Murchin\50\cad\5002 2
Planungsphase:	50
Datum:	27.06.2025
Maßstab:	1:200
Blattnummer:	5007
Bearbeiter:	Bernhardt