

Gemeinde Hansestadt Rostock
Gemarkung Flusbezirk II
Flur 3

Gemeinde Hansestadt Rostock
Gemarkung Gehlsdorf
Flur 1


Zeichenerklärung

Versorgungseinrichtungen

		Trinkwasserleitung
		Gasleitung
		E-Freileitung
		E-Leitung
		Fernmeldeleitung
		Schmutzwasser- / Abwasserdruckrohrleitung
		Leitung Straßenbeleuchtung
		Fernheizleitung
		Straßenbeleuchtung
		LWL-Trasse

Entwässerung

		Regenwasserleitung mit Kontrollschacht mit Angabe von Fließrichtung, Länge und Gefälle
		Regenwasserleitung stillgelegt
		Straßenablauf mit Anschlussleitung
		provisorische Umlegung Leitungstrassen
		tiefliegende Bodenplatte

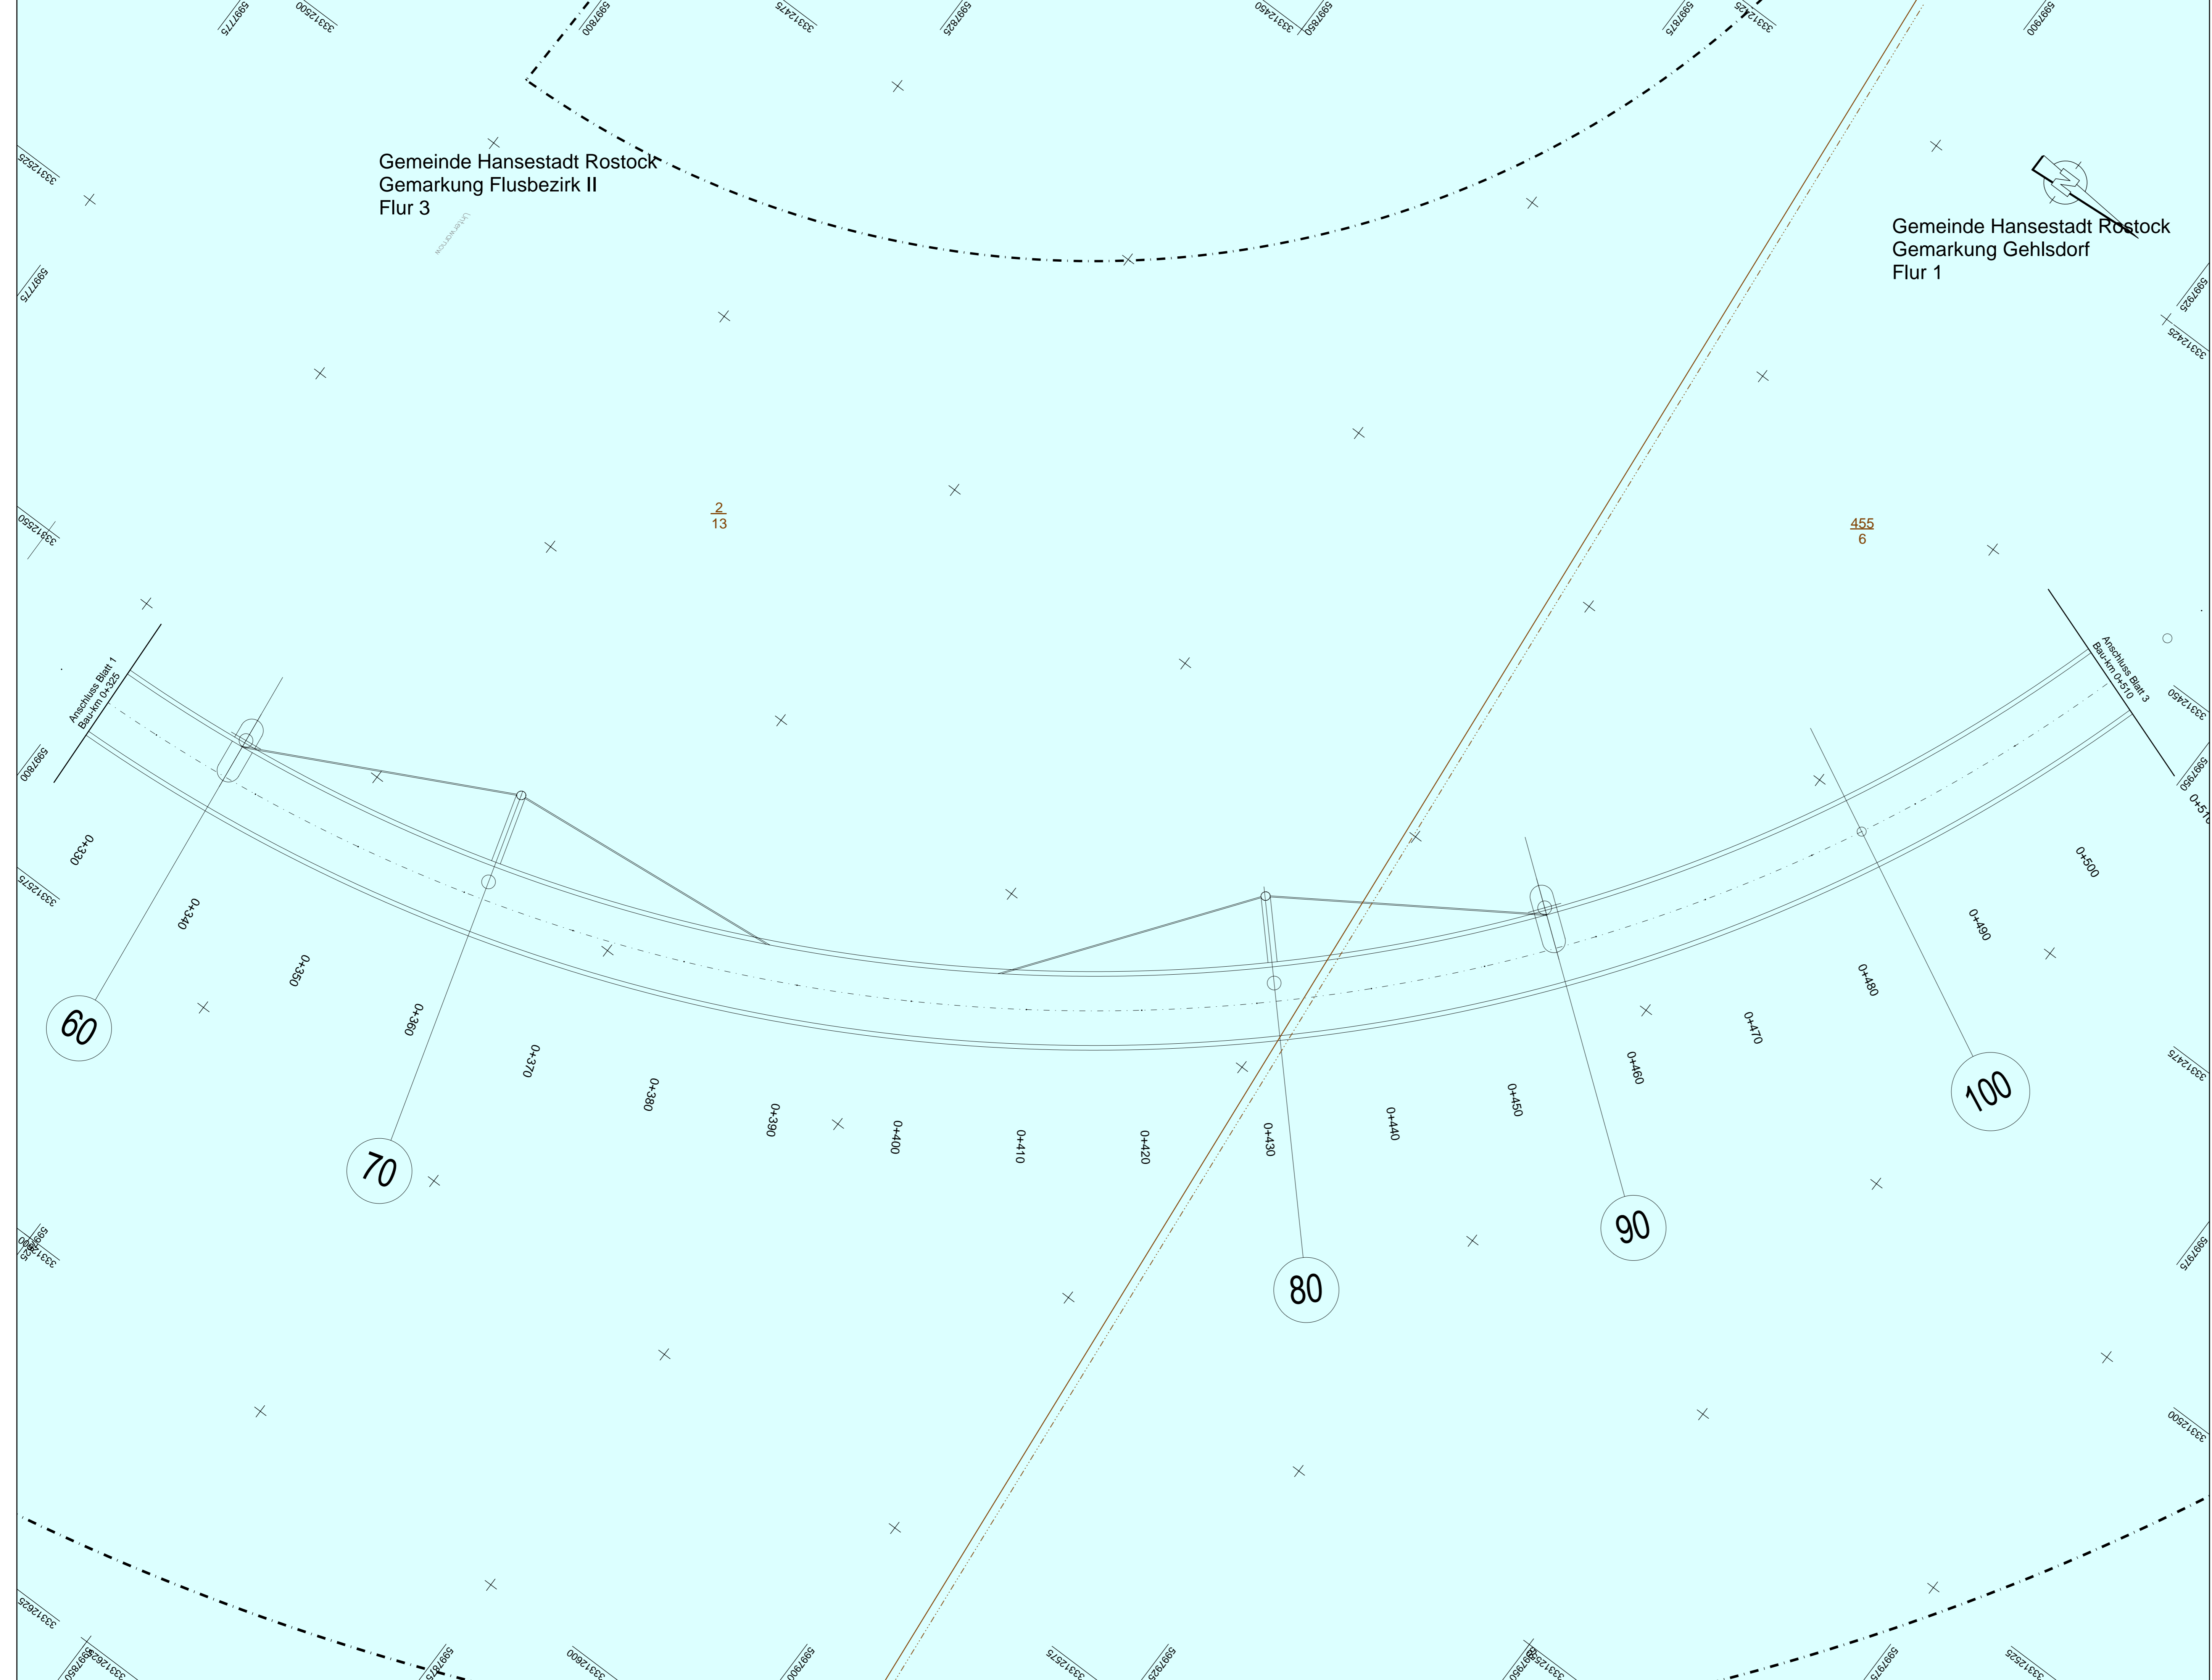

 Bauherr HANSE- UND UNIVERSITÄTSSTADT ROSTOCK Die Oberbürgermeisterin	 Auftraggeber RGS STADTENTWICKLUNG FÜR ROSTOCK	Unterlage: 3.1 Blatt-Nr.: 2 Projekt-Nr.:
Straßenklasse und Nr.: Geh- und Radweg Streckenbezeichnung: von Stadthafen nach Gehlsdorf Gemarkung: Rostock Station: 0+156,513 bis 0+757,653		

Bauwerk/Baumaßnahme:	Datum	Zeichen
NEUBAU WARNOWBRÜCKE IN ROSTOCK	Bearb.:	
	Gez.:	
	Gepr.:	
	ASB-Nr.: 1938:XXX	

Plandarstellung:
Koordinierter Leitungsplan
Maßstab: 1:250

Aufgestellt:	Fachlich Geprüft:
Gesehen:	Genehmigt:

Gilt nur für die Ausschreibung !

2019-06-00 / 5-LP-5-PLT / 5-KO-2-PL-OT-Brücke