

Gemeinde Hansestadt Rostock  
Gemarkung Flusbezirk II  
Flur 3

Gemeinde Hansestadt Rostock  
Gemarkung Gehlsdorf  
Flur 1


**Zeichenerklärung**

**Versorgungseinrichtungen**

vorhanden	geplant	
		Trinkwasserleitung
		Gasleitung
		E-Freileitung
		E-Leitung
		Fernmeldeleitung
		Schmutzwasser- / Abwasserdruckrohrleitung
		Leitung Straßenbeleuchtung
		Fernheizleitung
		Straßenbeleuchtung
		LWL-Trasse

**Entwässerung**

vorhanden	geplant	
		Regenwasserleitung mit Kontrollschacht mit Angabe von Fließrichtung, Länge und Gefälle
		Regenwasserleitung stillgelegt
		Straßenablauf mit Anschlussleitung
		provisorische Umlegung Leitungstrassen
		tiefliegende Bodenplatte

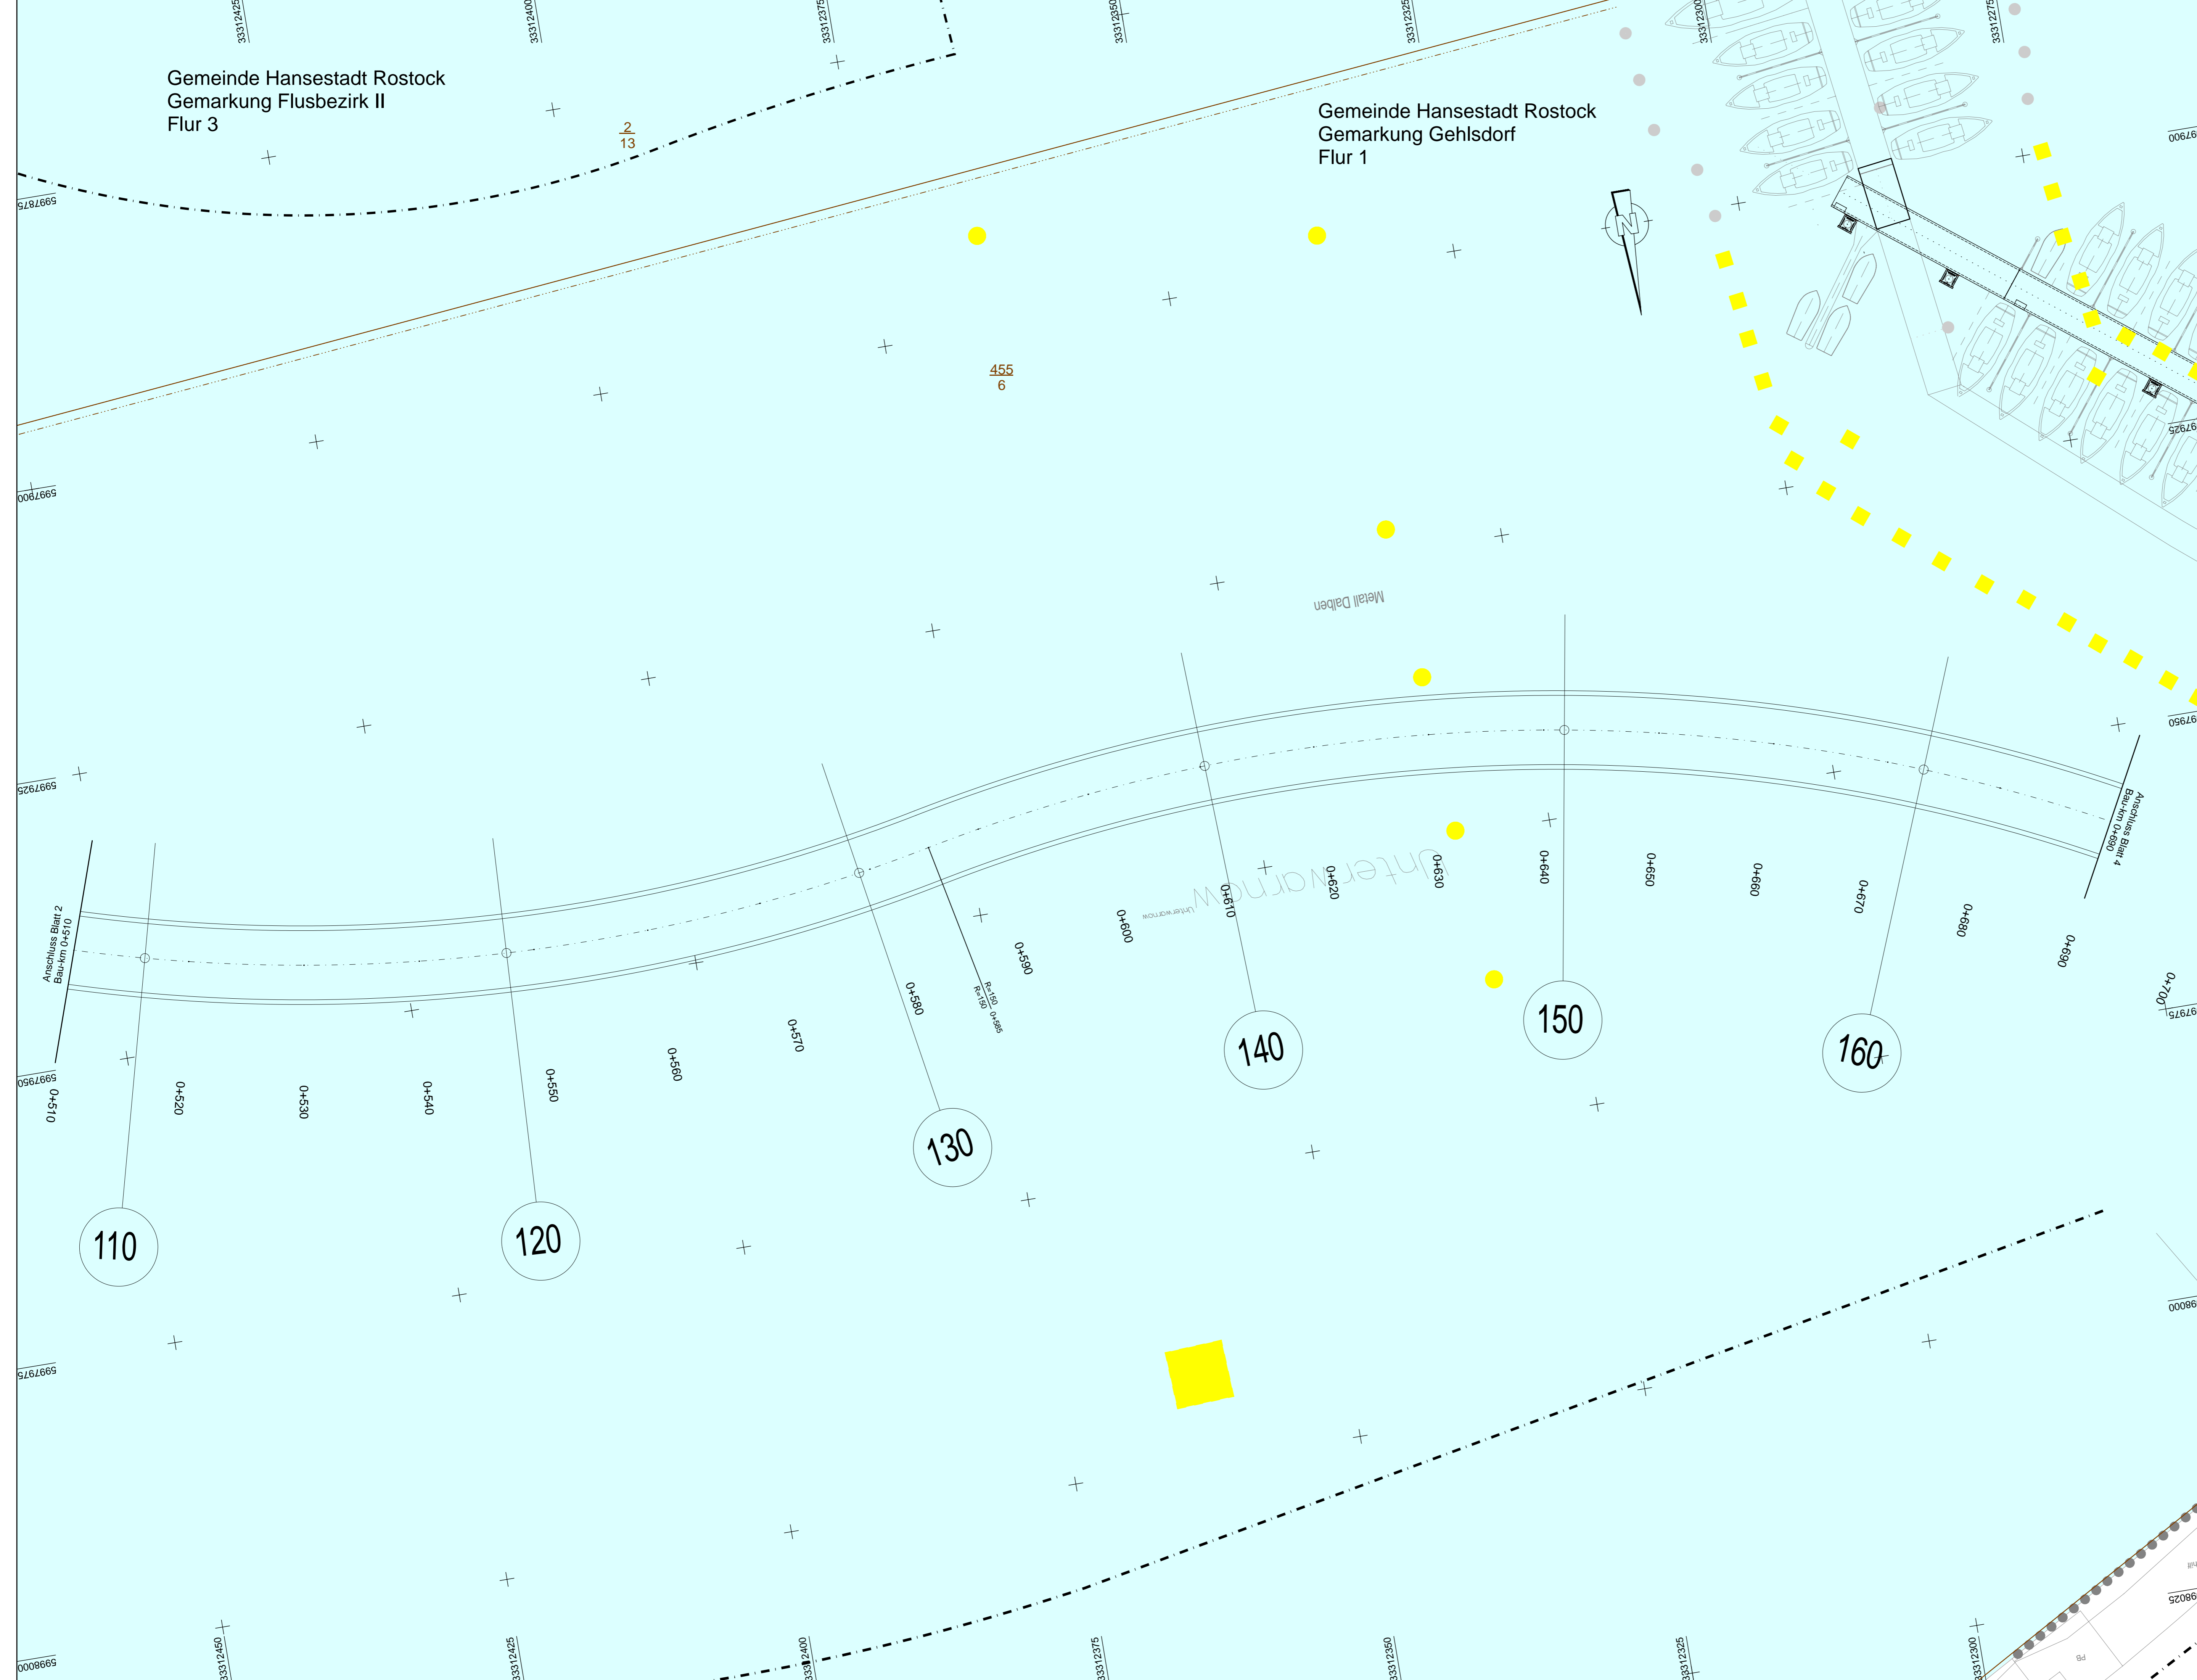

Geändert	Datum	Gez.	Geprüft
a	09/2025		
b			
c			
d			

Bauherr: HANSE- UND UNIVERSITÄTSSTADT ROSTOCK, Die Oberbürgermeisterin  
 Auftraggeber: RGS STADTENTWICKLUNG FÜR ROSTOCK  
 Unterlage: 3.1  
 Blatt-Nr.: 3  
 Projekt-Nr.:  
 Straßenklasse und Nr.: Geh- und Radweg  
 Streckenbezeichnung: von Stadthafen nach Gehlsdorf  
 Gemarkung: Rostock  
 Station: 0+156,513 bis 0+757,653

Bauwerk/Baumaßnahme:	Datum	Zeichen
NEUBAU WARNOWBRÜCKE IN ROSTOCK	Bearb.:	
	Gez.:	
	Gepr.:	
	ASB-Nr.: 1938:XXX	

Plandarstellung:  
**Koordinierter Leitungsplan**  
 Maßstab: 1:250

Aufgestellt:	Fachlich Geprüft:
Gesehen:	Genehmigt:

**Gilt nur für die Ausschreibung !**