


Gemeinde Hansestadt Rostock
Gemarkung Gehlsdorf
Flur 1

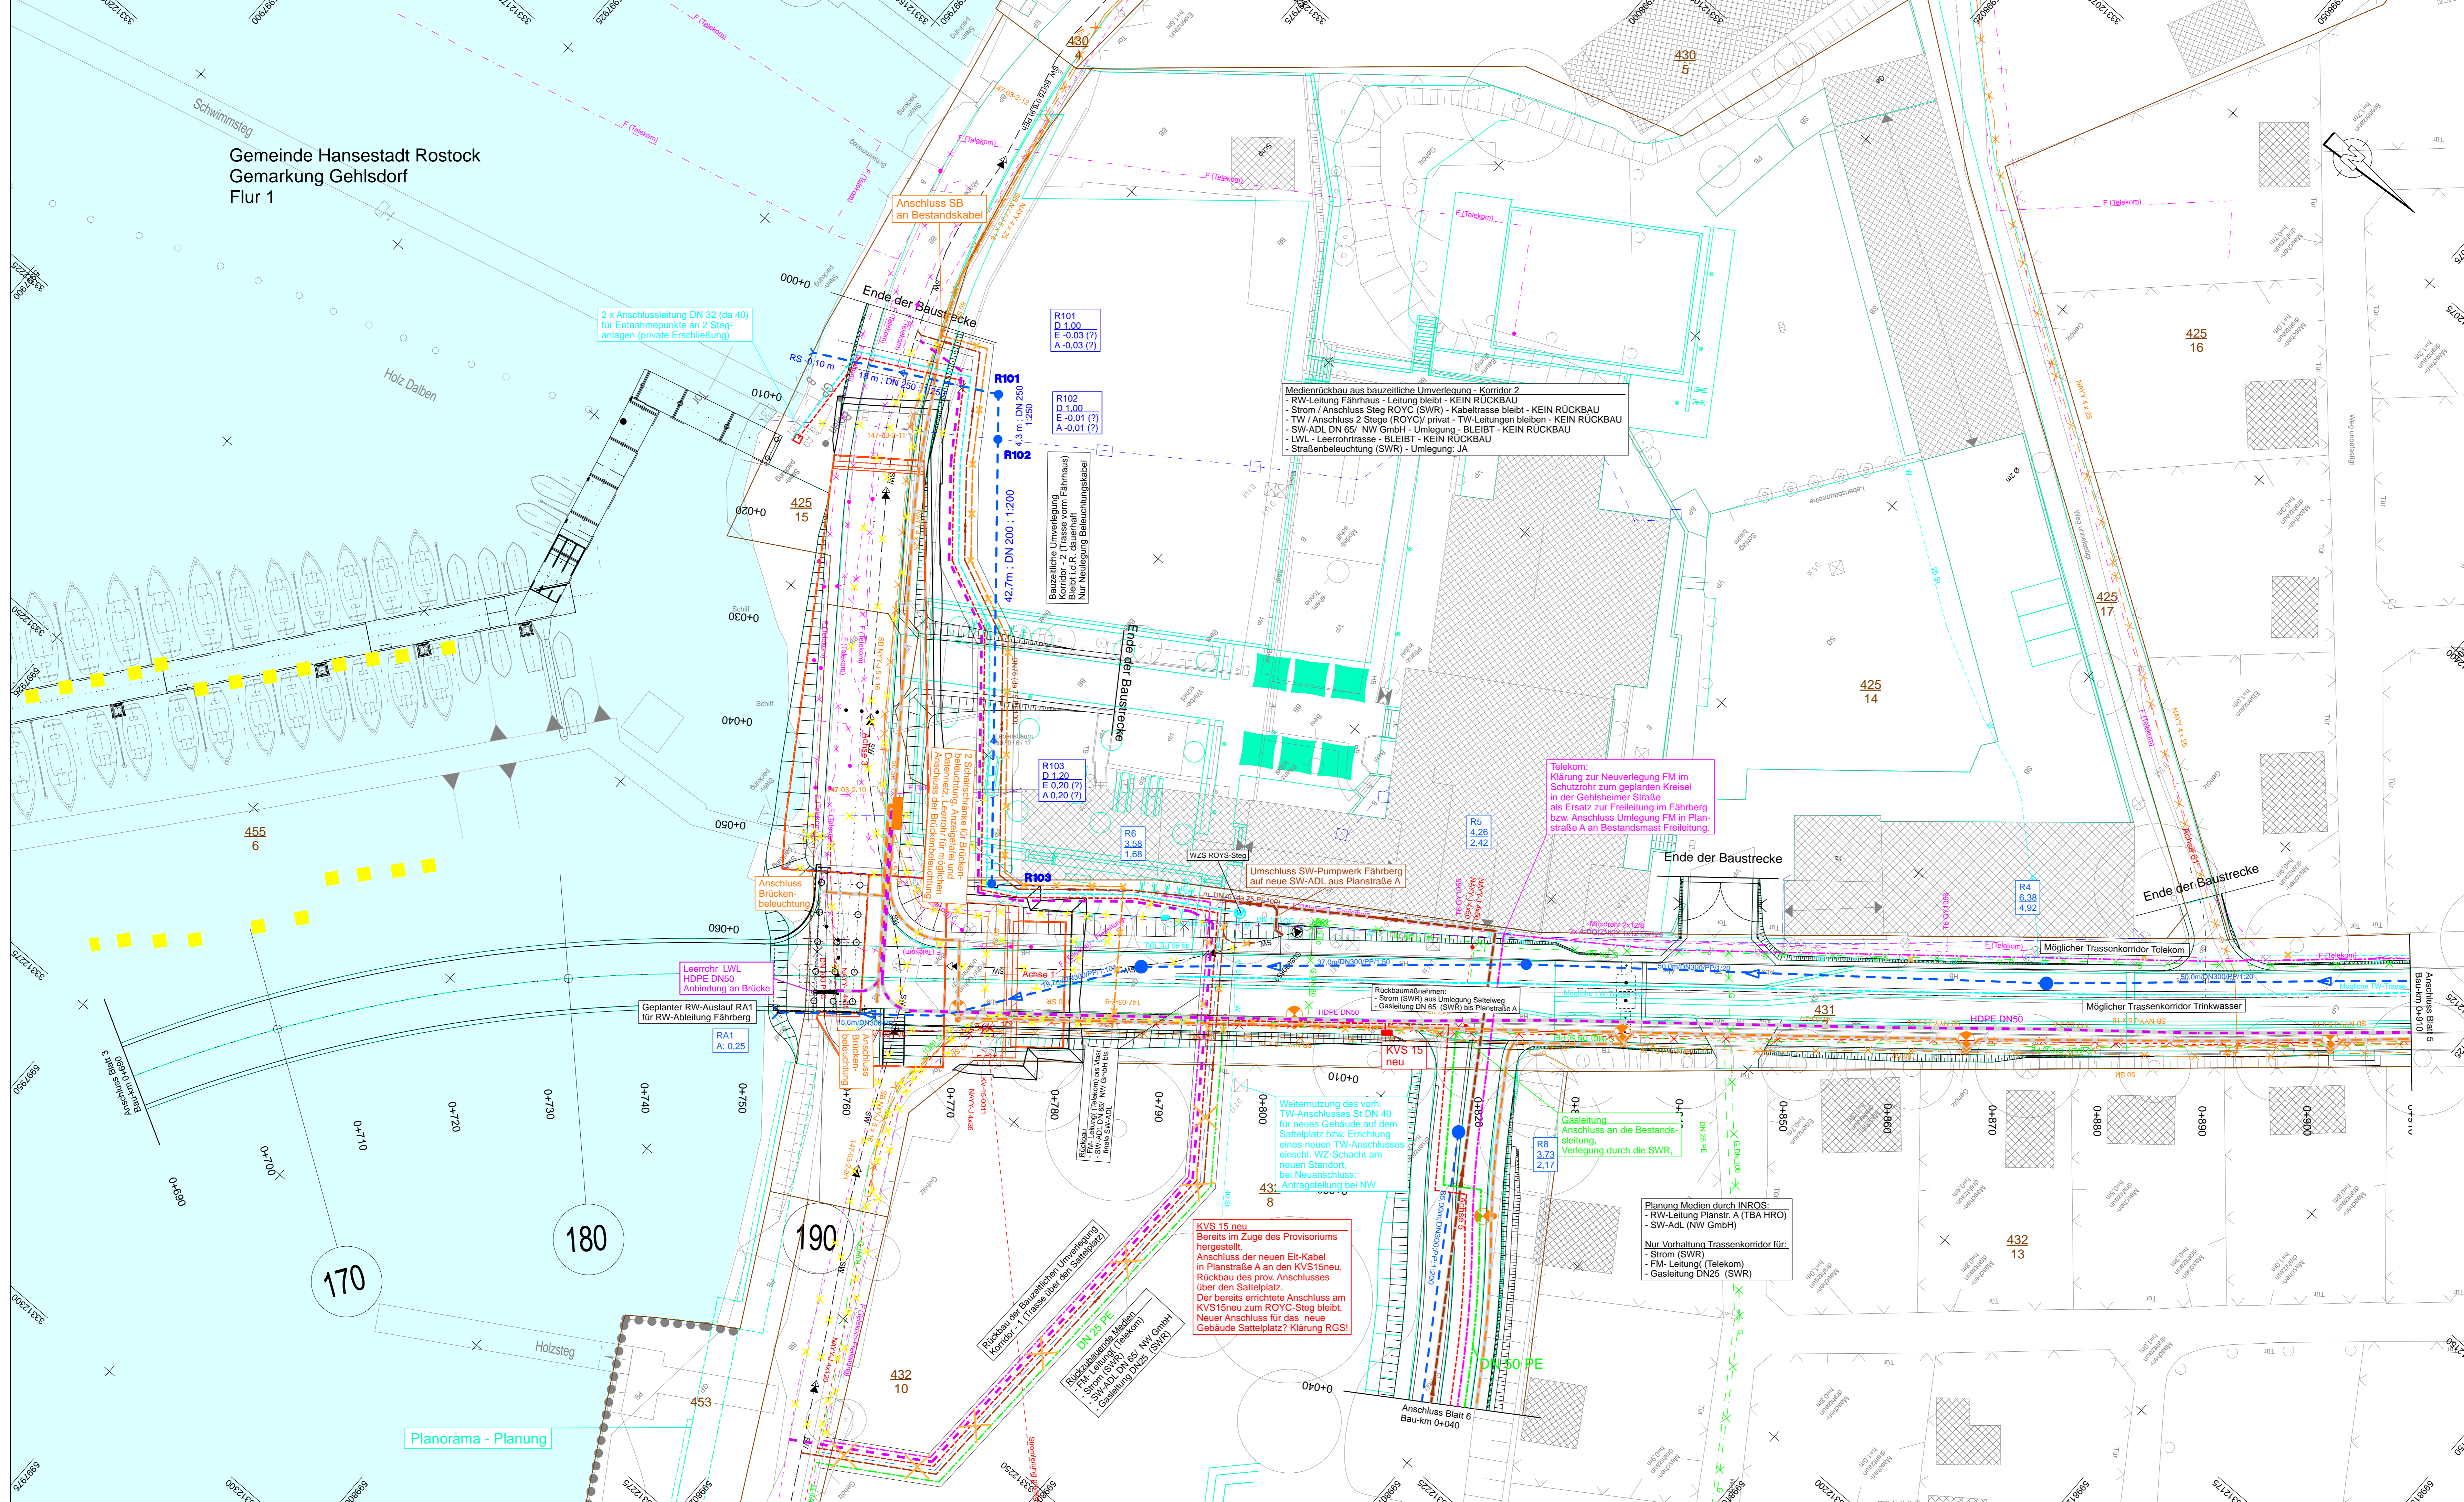

Zeichenerklärung

Bestand Medien

- | | | |
|----------------------|---------------|---|
| vorhanden in Betrieb | außer Betrieb | Trinkwasserleitung |
| W | G | Gasleitung |
| E | E | E-Freileitung |
| E | E | E-Leitung |
| F | F | Ferrimedeileitung (teilweise als Freileitung) |
| SW | SW | Schmutzwasser- / Abwasserdruckrohrleitung |
| SB | SB | Leitung Straßenbeleuchtung |
| FH | FH | Ferrimedeileitung |
| | | Regenwasserleitung |
| | | LWL-Kabel |

Planung Medien (IL)

- | | | |
|---------|-------------------------|--|
| geplant | Rückbau Bestandsleitung | Trinkwasserleitung |
| W | W | Schmutzwasser- / Abwasserdruckrohrleitung |
| SW | SW | Leitung Straßenbeleuchtung |
| SB | SB | Regenwasserleitung mit Kontrollschacht mit Angabe von Fließrichtung, Länge und Gefälle |
| | | Schachtrummer |
| | | Deckeloberkante |
| | | Rohrsohle Zulauf |
| | | Rohrsohle Ablauf |

Koordinierung Medien Umlegung Versorger

- (Nur Vorhaltung von Trassen - Verlegung durch den Versorger)
Ausserbetriebnennende Bestandsleitungen (Rückbau im Zuge des Brückenbaus)
- | | | |
|---------|---|--|
| geplant | G | Gasleitung (SWR) |
| E | E | E-Leitung (SWR) |
| F | F | Ferrimedeileitung (erdverlegt) Telekom |
| | | LWL-Trasse (SWR) |

Neue gemeinsame bauzeitliche Trassenkorridore

- Korridor 1 Sattelplatz
Korridor 2 Fährhaus

Darstellung Planungen Dritter

- (Nur zur Info, Umsetzung später)
- Strassenbau Fährberg und Uferweg
 - Baugrube Brückenbau
 - tief liegende Bodenplatte

Geändert	Datum	Gez.	Geprüft
a	09/2025		
b			
c			
d			

<p>Bauherr HANSE- UND UNIVERSITÄTSSTADT ROSTOCK Die Oberbürgermeisterin</p> <p>Auftraggeber RGS ENTWURFSSTÄDT FÜR ROSTOCK</p>	<p>Unterlage: 3.1 Blatt-Nr.: 4 Projekt-Nr.:</p>
<p>Strassenklasse und Nr.: Geh- und Radweg Streckenbezeichnung: von Stadthafen nach Gehlsdorf Gemarkung: Rostock Station: 0+156,513 bis 0+757,653</p>	

<p>Bauwerk/Baumaßnahme: NEUBAU WARNOWBRÜCKE IN ROSTOCK</p>	<p>Datum</p> <p>Zeichen</p> <p>Bearb.:</p> <p>Gez.:</p> <p>Gepr.:</p> <p>ASB-Nr.: 1938:XXX</p>
---	--

<p>Plan darstellung: Koordinierter Leitungsplan</p>	<p>Maßstab: 1:250</p>
--	-----------------------

<p>Aufgestellt:</p> <p>Gesehen:</p>	<p>Fachlich Geprüft:</p> <p>Genehmigt:</p>
-------------------------------------	--

Gilt nur für die Ausschreibung !