


Gemeinde Hansestadt Rostock
Gemarkung Gehlsdorf
Flur 1

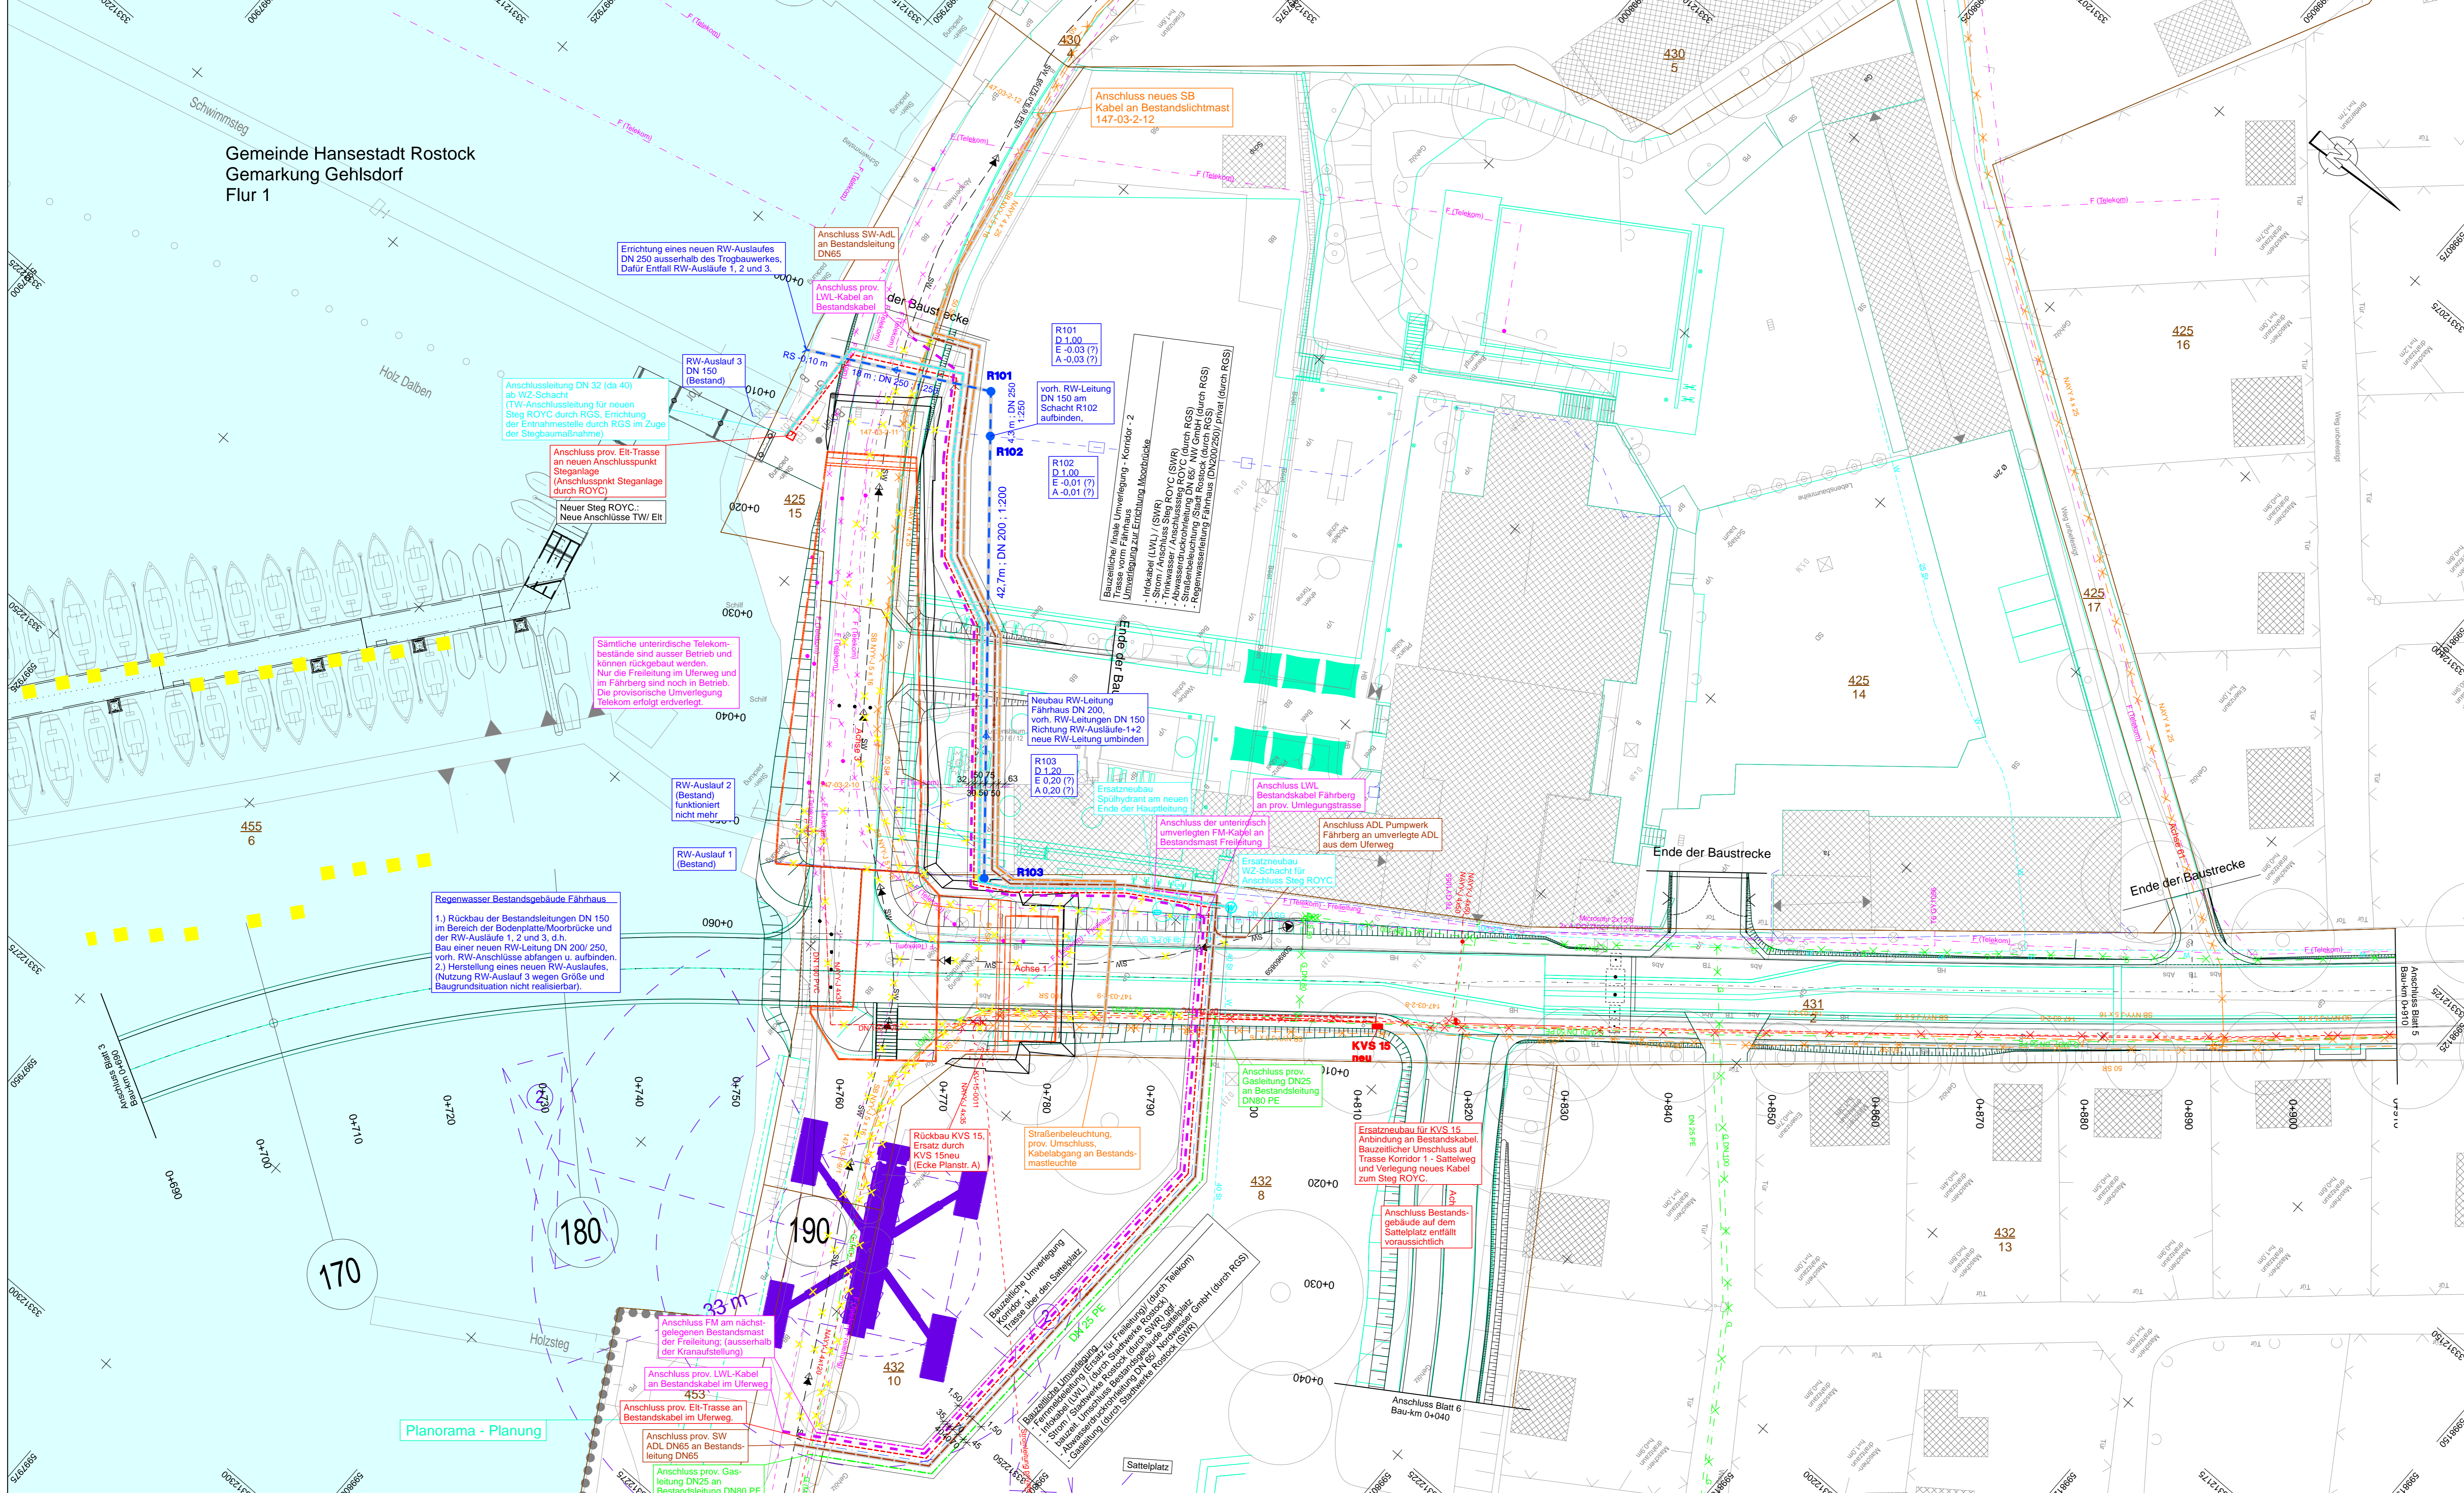

Zeichenerklärung

Bestand Medien		Trinkwasserleitung	
vorhanden in Betrieb	außer Betrieb	W	G
W	G	Trinkwasserleitung	Gasleitung
E	E	E-Freileitung	E-Leitung
E	E	Ferrimeldleitung (teilweise als Freileitung)	Schmutzwasser- / Abwasserdruckrohrleitung
SW	SB	Leitung Straßenbeleuchtung	Ferrimeldleitung
SB	FH	Regenwasserleitung	LWL-Kabel
FH			

Planung Medien (IL)

geplant		Rückbau Bestandsleitung	
W	G	W	G
W	G	Trinkwasserleitung	Schmutzwasser- / Abwasserdruckrohrleitung
SW	SB	Leitung Straßenbeleuchtung	Regenwasserleitung mit Kontrollschacht mit Angabe von Fließrichtung, Länge und Gefälle
SB			Schachtnummer
			Deckeloberkante
			Rohrsohle Zulauf
			Rohrsohle Ablauf

Koordinierung Medien Umlegung Versorger

(Nur Vorhaltung von Trassen - Verlegung durch den Versorger)
 Ausserbetriebnennende Bestandsleitungen (Rückbau im Zuge des Brückenbaus)

geplant		G	
G	E	G	E
G	E	Gasleitung (SWR)	E-Leitung (SWR)
E		Ferrimeldleitung (erdverlegt) Telekom	LWL-Trasse (SWR)

Neue gemeinsame bauzeitliche Trassenkorridore

Korridor 1	Sattelplatz
Korridor 2	Fährhaus

Darstellung Planungen Dritter

(Nur zur Info, Umsetzung später)

Strassenbau Fährberg und Uferweg
Baugrube Brückenbau
tiefliegende Bodenplatte

Geändert	Datum	Gez.	Geprüft
a	09/2025		
b			
c			
d			

Bauherr HANSE- UND UNIVERSITÄTSSTADT ROSTOCK Die Oberbürgermeisterin	Auftraggeber RGS STADTENTWICKLUNG FÜR ROSTOCK	Unterlage: 3.2
Straßenklasse und Nr.: Geh- und Radweg von Stadthafen nach Gehlsdorf		Blatt-Nr.: 1
Streckenbezeichnung: Rostock		Projekt-Nr.:
Gemarkung: Rostock		
Station: 0+156,513 bis 0+757,653		

Bauwerk/Baumaßnahme:	Datum	Zeichen
NEUBAU WARNOWBRÜCKE IN ROSTOCK		
Bearb.:		
Gez.:		
Gepr.:		
ASB-Nr.: 1938:XXX		

Planendarstellung: Bauzeitliche Verlegung Koordinierter Leitungsplan	Maßstab: 1:250
---	----------------

Aufgestellt:	Fachlich Geprüft:
Gesehen:	Genehmigt:

Gilt nur für die Ausschreibung !