FESTE BRÜCKE - ÜBERBAU UND STÜTZEN M1:500

LÄNGSSCHNITT IN ACHE B

Abwicklung

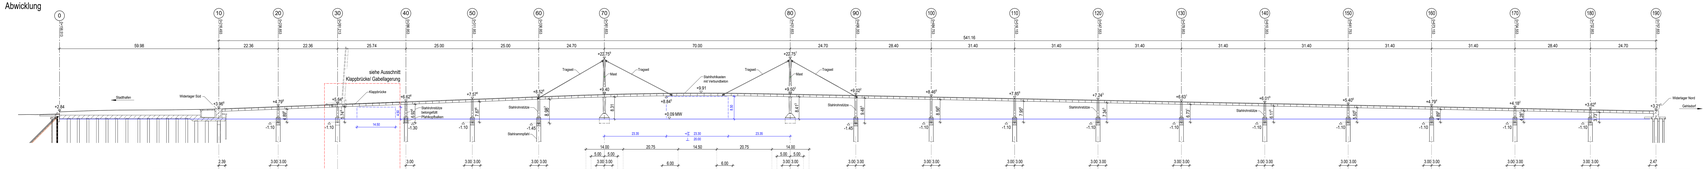
siehe Ausschnitt Klappbrücke Gabellagerung
Stadthafen
Widerlager Süd
Widerlager Nord
Gehsteig
Stahlstützen
Stahlverbundplatte
Stahlträgerplatte
Tragwerk
Mast
