


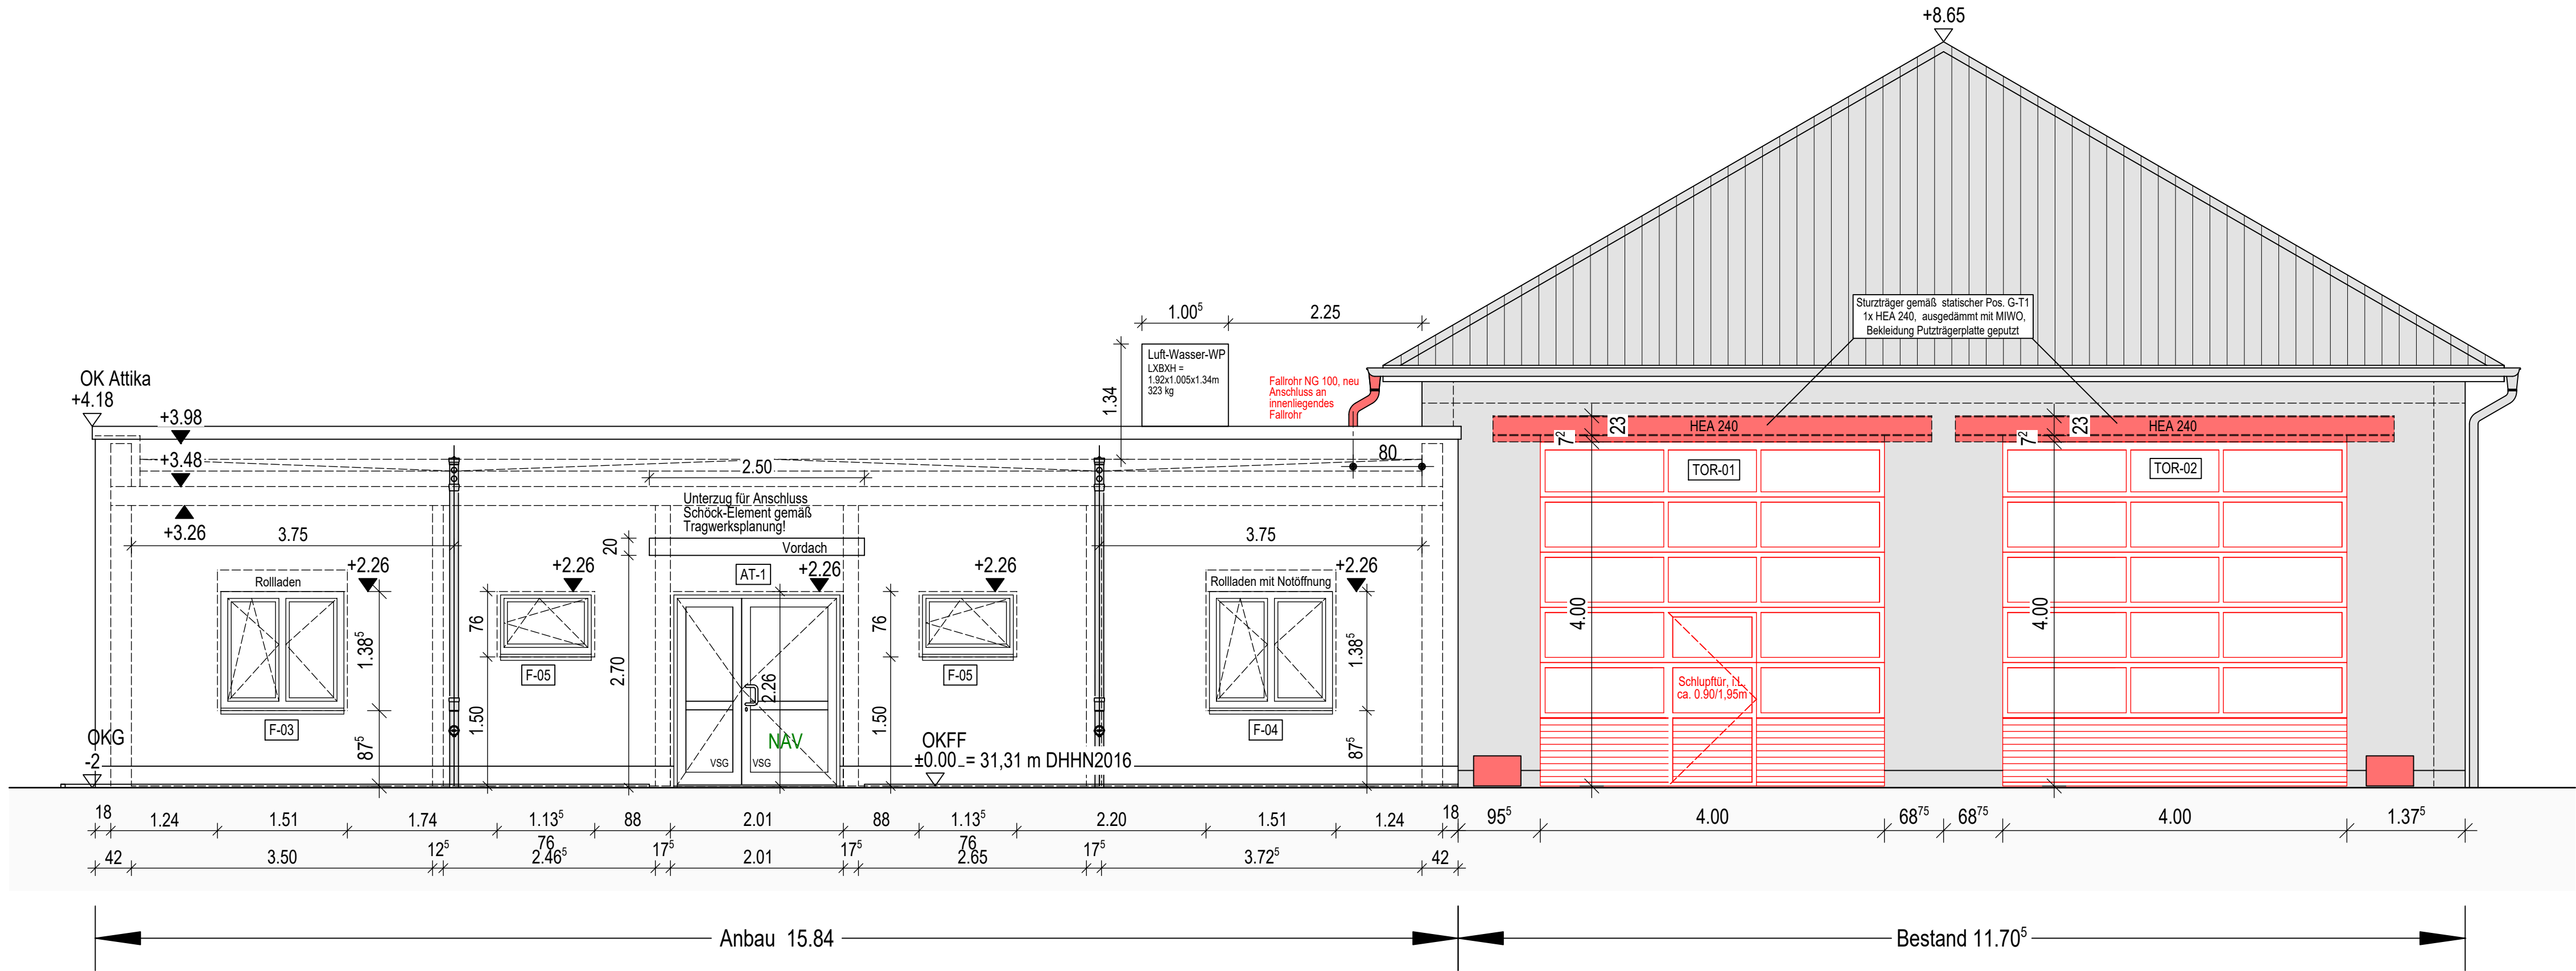

A	12.02.2026	Pos.-Nr. Fenster; Fenstergröße F-05; Fensterrahmen F-03 u. F-04	Kolz	Kolz
INDEX	DATUM	ÄNDERUNG	GEZEICHNET	GEPRÜFT

UNKLARHEITEN ODER WIDERSPRÜCHE IN ZEICHNUNGEN ODER ZWISCHEN ZEICHNUNGEN UND AUSSCHREIBUNG SIND VOR AUSFÜHRUNG MIT DEM AG ZU KLÄREN. BRANDSCHUTZ GEM. BRANDSCHUTZKONZEPT! FÜR AUSSPARUNGEN, DURCHBRÜCHE, SCHLITZE, FUTTERROHRE UND FUSSBODENKANÄLE SOWIE FÜR TECHNISCHE EINRICHTUNGEN, GELTEN GESONDERTE PLÄNE DER FACHINGENIEURE IN VERBINDUNG MIT DEN WERK- UND DETAILPLÄNEN DER ARCHITEKTEN UND DEN SCHAL- UND BEWEHRUNGSPLÄNEN DES STATIKERS.

LEGENDE

- MW, KALKSANDSTEIN KS 12/1,8
- MW, PORENBETON
- STAHLBETON GEM. STATIK
- WDVS; MINERALWOLLE WLS 035
- WÄRMEDÄMMUNG
- TROCKENBAU
- ABHANGDECKE
- BAUTEILE BESTAND
- BAUTEILE NEUBAU IM BESTAND
- BAUTEILE NEUBAU IM BESTAND
- BAUTEILE ABBRUCH IM BESTAND

- ST1 KS-FLACHSTURZ, 4 DF, b=24 cm für Außenwände, statische Position ST1
- ST2 KS-FLACHSTURZ, 3 DF, b=17,5 für Innenwände, statische Position ST2

- ...m OK FERTIGFUSSBODEN
- ...m OK ROHFUSSBODEN

- IT-1 NR. TÜRLISTE, innen
- AT-1 NR. TÜRLISTE, außen
- F-01 NR. FENSTERLISTE
- TOR-01 NR. SEKTIONALTORLISTE

BRANDSCHUTZ

- REI30 Tragende Bauteile mit Raumabschluss, feuerhemmend
- EI2 30-SaC5 Türen feuerhemmend, dicht- und selbstschließend
- FLS Tür mit Freilaufschließer
- NAV Notausgangsverschluss
- 1.RW 1. Rettungsweg
- 2.RW 2. Rettungsweg

ALLE MASSE SIND AM BAU ZU PRÜFEN.
TÜR- U. BRÜSTUNGSHÖHEN BEZOGEN AUF OK FERTIGFUSSBODEN!
HÖHENANGABEN BEZOGEN AUF BAUNULL!

AUFTRAGGEBER: Gemeinde Stäbelow über Amt Warnow-West
Schulweg 1a, 18198 Kritzmow

PROJEKT: Umbau und Sanierung
Feuerwehrhaus Stäbelow

A

NORDANSICHT

BLATT-NR.: INDEX:
01 A

MASZSTAB:
1:50
HÖHENBEZUG:
± 0.00 m BN
LEISTUNGSPHASE:
Ausführung
DATUM: 18.11.2025
GEZEICHNET:
BEARBEITET:
PROJEKT-NR.: 0776
DATEI: 0776_A01_A

H/B = 297 / 841 (0.25m²)