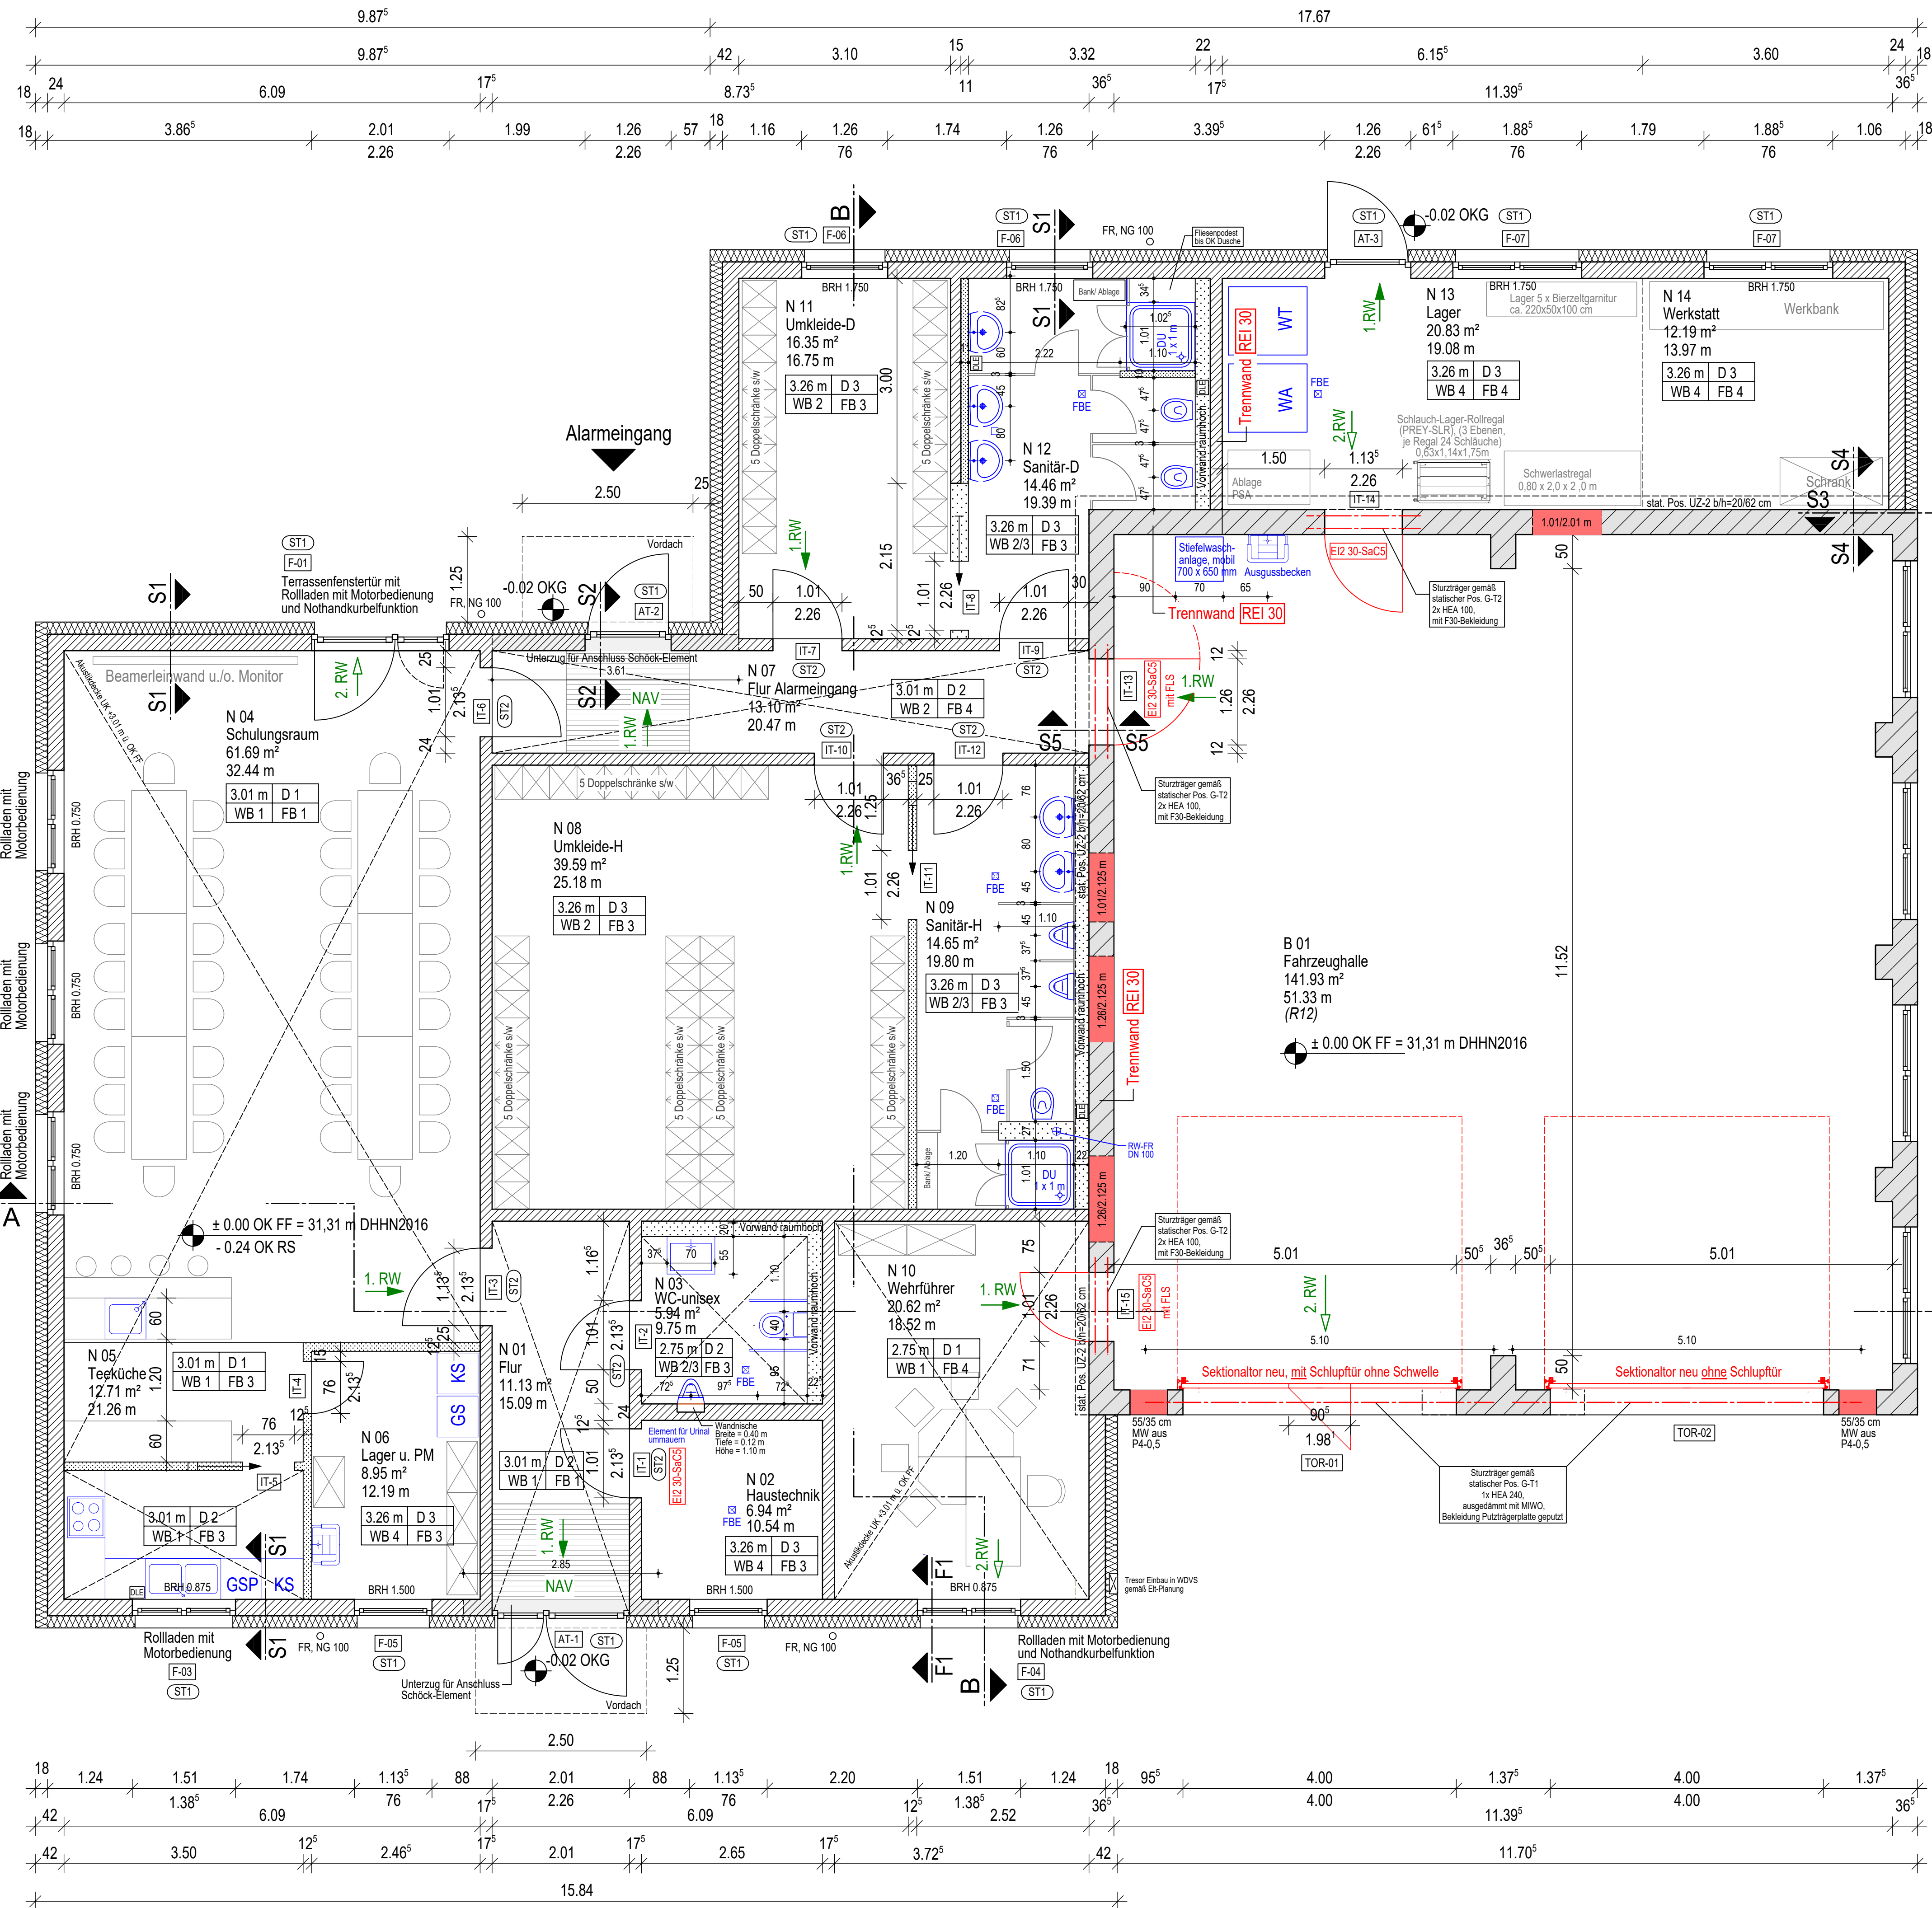
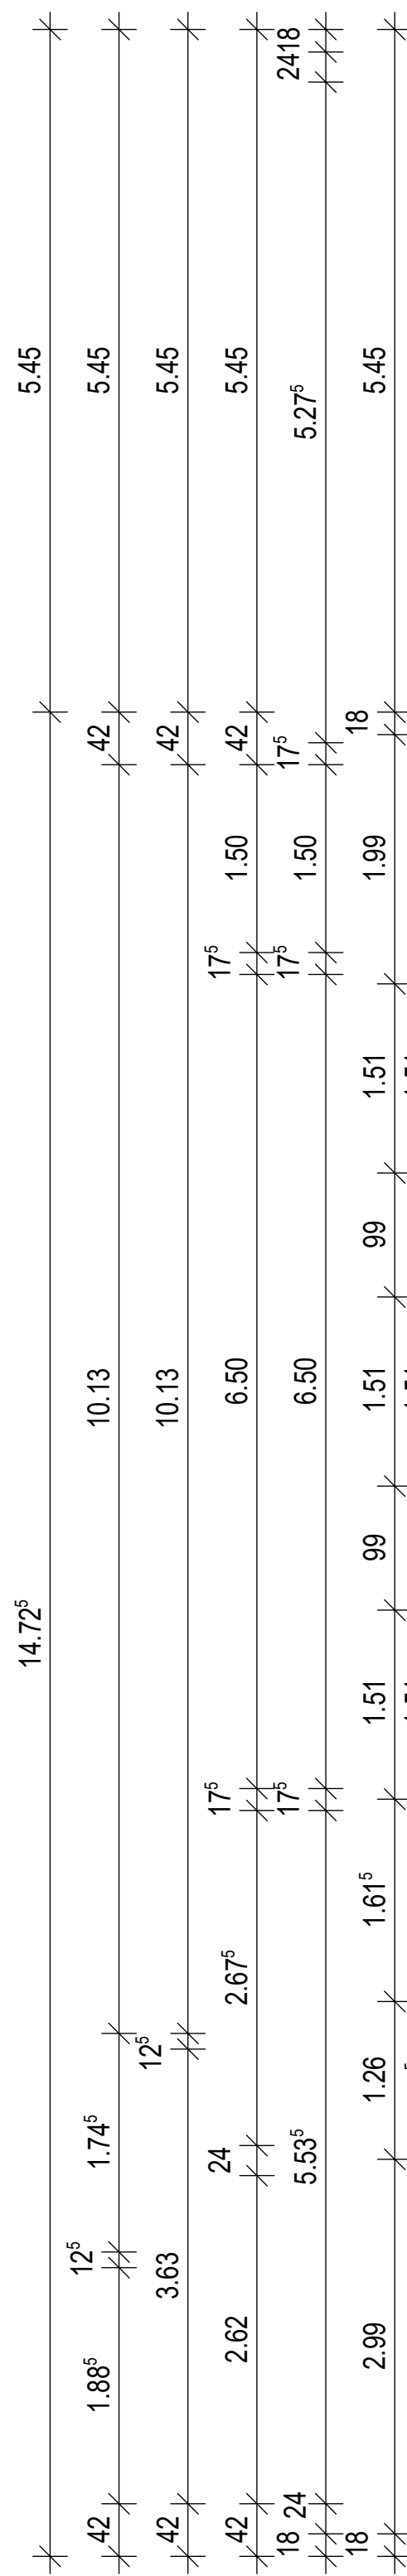


C	25.02.2026	EI2 30 SaCS-Türen Raum N02 u. N13		Kolz	Kolz
B	12.02.2026	N12 TB-Wand Du, FB-Einläufe, N09 Dicke Inst.-Wand WC		Kolz	Kolz
A	18.12.2025	Wand zw. N11/N12 neu aus 15 cm KS-MW, BRH Fenster F-06 u. F-07; Fenster-Nr., Größe Fenster F-05		Kolz	Kolz
INDEX	DATUM	ÄNDERUNG		GEZEICHNET	GEPRÜFT

LINKARHEITEN ODER WIDERSPRÜCHE IN ZEICHNUNGEN ODER ZWISCHEN ZEICHNUNGEN UND AUSSCHREIBUNG SIND VOR AUSFÜHRUNG MIT DEM AG ZU KLÄREN. BRANDSCHUTZ GEM. BRANDSCHUTZKONZEPT! FÜR AUSSPARUNGEN, DURCHBRÜCHE, SCHÜTZE, FUTTERROHRE UND FUSSBODENKÄNÄLE SOWIE FÜR TECHNISCHE EINRICHTUNGEN, GELTEN GESONDERTE PLÄNE DER FACHINGENIEURE IN VERBINDUNG MIT DEN WERK- UND DETAILPLÄNEN DER ARCHITEKTEN UND DEN SCHAL- UND BEWEHRUNGSPLÄNEN DES STATIKERS.

LEGENDE		
LRH	D	LRH - LICHT RAUMHÖHE
WB	FB	WB - WANDBELAG
		D - DECKENAUSFÜHRUNG
		FB - FUSSBODENBELAG
		...m OK FERTIGFUSSBODEN
		...m OK ROHFFUSSBODEN
WANDBELAG (WB)		DECKENAUSFÜHRUNG (D)
WB 1 GLASLIESTAPETE MIT ANSTRICH		D 1 AKUSTIKDECKE, ANSTRICH
WB 2 MALERVlies MIT ANSTRICH		D 2 GIPSARTON (GKB), MALERVlies,
WB 3 FLIESEN HÖHE 1,80 m bzw. 2,20 m		ANSTRICH
WB 4 PUTZ MIT ANSTRICH		FB 1 ELASTISCHER BODENBELAG, R9
		FB 2 STEINZEUGFLIESEN, R9
		FB 3 STEINZEUGFLIESEN, R10
		FB 4 STEINZEUGFLIESEN, R11
		NR. TÜRLISTE, innen
		NR. TÜRLISTE, außen
		NR. FENSTERLISTE
		NR. SEKTIONALTÜRLISTE
		KS-FLACHSTURZ, 4 DF, b=24 cm
		für Außenwände, statische Position ST1
		KS-FLACHSTURZ, 3 DF, b=17,5
		für Innenwände, statische Position ST2

ALLE MASSE SIND AM BAU ZU PRÜFEN. TÜR- U. BRÜSTUNGSHÖHEN BEZOGEN AUF OK FERTIGFUSSBODEN! HÖHENANGABEN BEZOGEN AUF BAUNULL!

BRANDSCHUTZ		Feuerwehr Stäbelow
REI30	Tragende Bauteile mit Raumabschluss, feuerhemmend	
EI2 30-SaCS	Türen feuerhemmend, dicht- und selbstschließend	
FLS	Tür mit Freilaufschließer	
NAV	Notausgangsverschluss	
1.RW	1. Rettungsweg	
2.RW	2. Rettungsweg	

AUFTRAGGEBER:		Gemeinde Stäbelow über Amt Warnow-West Schulweg 1a, 18198 Kritzow	
PROJEKT:		Umbau und Sanierung Feuerwehrhaus Stäbelow	
G	BLATT-NR.: INDEX: 02 C	MASZSTAB: 1:50	
		HOHENBEZUG: ± 0.00 m BN	
		LEISTUNGSPHASE: Ausführung	
		DATUM: 18.11.2025	
		DATEI: 0776 G02_C	

H/B = 594 / 950 (0.56m²)