

Dachaufbau
Kiesschüttung mind. 50 mm
Dachabdichtung, 2-Lg. Bitumenschweißbahnen
Gefälledämmung, i.M. 240 mm
(mind. 180 mm), WLS 035
Dampfsperre, Bitumenschweißbahn

Außenwandaufbau
WDVS, Gesamtdicke ca. 180 mm,
bestehend aus mineral. Außenputz
und 160 mm Mineralwolle WLS 035
Mauerwerk aus KS-12-1,8, D = 240 mm
K-Z-Innenputz

Innenwände
Mauerwerk aus KS-12-1,8, D=17,5 cm
K-Z-Innenputz, beidseitig


Fußbodenaufbau
(gemäß Detailblätter F01, F02, F03)
Fliesenbelag bzw. elast. Bodenbelag
Zementestrich mit Fußbodenheizung
Systemdämmung FBH
Wärmedämmung, EPS, Typ DEO
Dampfsperre G 200 S4(optional)
WU-Stb-Bodenplatte gem. Statik
(geg. mäßig drückendes Wasser DIN 18533 W2.1-E),
Sauberkeitsschicht C 12/15

Abdichtung Wand/ Sockel
DIN 18533 W2.1-E
gemäß Sockelschnitte
S1, S2, S3!

Sockel-/Perimeterdämmung,
WAP/PW, WLS 035

Gehwege/ Verkehrsflächen
gemäß Fachplanung
Außenanlagen!

Dränage gemäß
Fachplanung

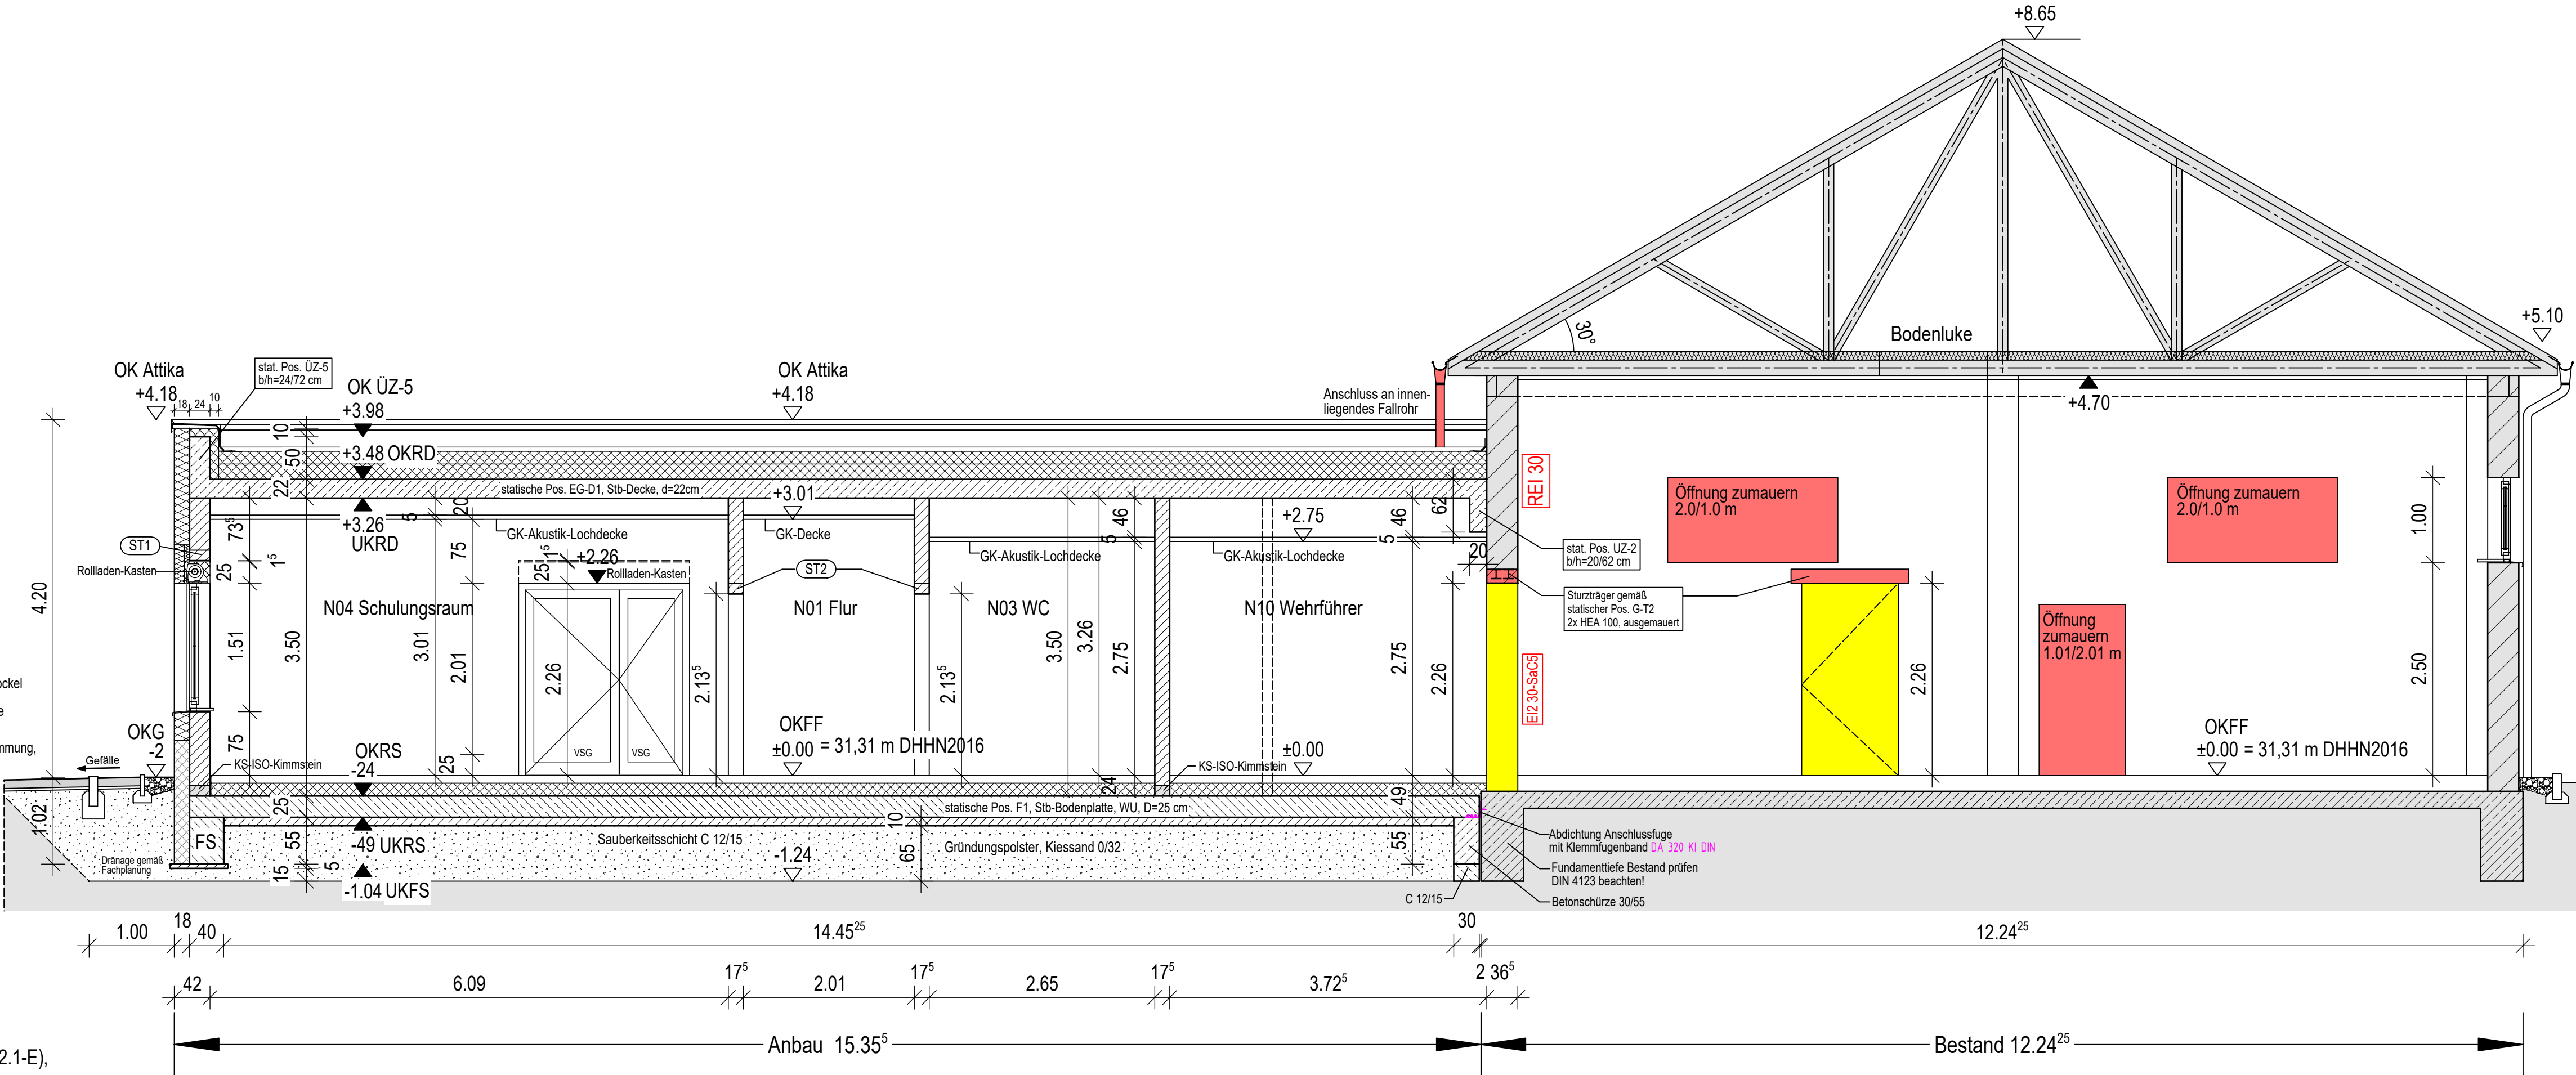

Schnitt A-A

A	12.02.2026	Text Fußbodenaufbau	Kolz	Kolz
INDEX	DATUM	ÄNDERUNG	GEZEICHNET	GEPRÜFT
UNKLARHEITEN ODER WIDERSPRÜCHE IN ZEICHNUNGEN ODER ZWISCHEN ZEICHNUNGEN UND AUSSCHREIBUNG SIND VOR AUSFÜHRUNG MIT DEM AG ZU KLÄREN. BRANDSCHUTZ GEM. BRANDSCHUTZKONZEPT! FÜR AUSSPARUNGEN, DURCHBRÜCHE, SCHLITZE, FUTTERROHRE UND FUSSBODENKANÄLE SOWIE FÜR TECHNISCHE EINRICHTUNGEN, GELTEN GESONDERTE PLÄNE DER FACHINGENIEURE IN VERBINDUNG MIT DEN WERK- UND DETAILPLÄNEN DER ARCHITEKTEN UND DEN SCHAL- UND BEWEHRUNGSPLÄNEN DES STATIKERS.				
LEGENDE			▽ ...m OK FERTIGFUSSBODEN ▼ ...m OK ROHFUSSBODEN	
MW, KALKSANDSTEIN KS 12/1,8 MW, PORENBETON STAHLBETON GEM. STATIK WDVS; MINERALWOLLE WLS 035 WÄRMEDÄMMUNG TROCKENBAU ABHANGDECKE BAUTEILE BESTAND BAUTEILE NEUBAU IM BESTAND BAUTEILE NEUBAU IM BESTAND BAUTEILE ABRUCH IM BESTAND ST1 KS-FLACHSTURZ, 4 DF, b=24 cm für Außenwände, statische Position ST1 ST2 KS-FLACHSTURZ, 3 DF, b=17,5 für Innenwände, statische Position ST2			IT-1 NR. TÜRLISTE, innen AT-1 NR. TÜRLISTE, außen F-01 NR. FENSTERLISTE TOR-01 NR. SEKTIONALTORLISTE	
			BRANDSCHUTZ REI30 Tragende Bauteile mit Raumabschluss, feuerhemmend EI2 30-SaC5 Türen feuerhemmend, dicht- und selbstschließend FLS Tür mit Freilaufschließer NAV Notausgangsverschluss 1.RW 1. Rettungsweg 2.RW 2. Rettungsweg	
ALLE MASSE SIND AM BAU ZU PRÜFEN. TÜR- U. BRÜSTUNGSHÖHEN BEZOGEN AUF OK FERTIGFUSSBODEN! HÖHENANGABEN BEZOGEN AUF BAUNULL!				
AUFTRAGGEBER: Gemeinde Stäbelow über Amt Warnow-West Schulweg 1a, 18198 Kritzmow				
PROJEKT: Umbau und Sanierung Feuerwehrhaus Stäbelow				
S BLATT-NR.: INDEX: 01 A			Schnitt A-A MASZSTAB: 1:50 HÖHENBEZUG: ± 0.00 m BN LEISTUNGSPHASE: Ausführung DATUM: 18.11.2025 DATEI: 0776_S01_A	