



Längsschnitt 1-1

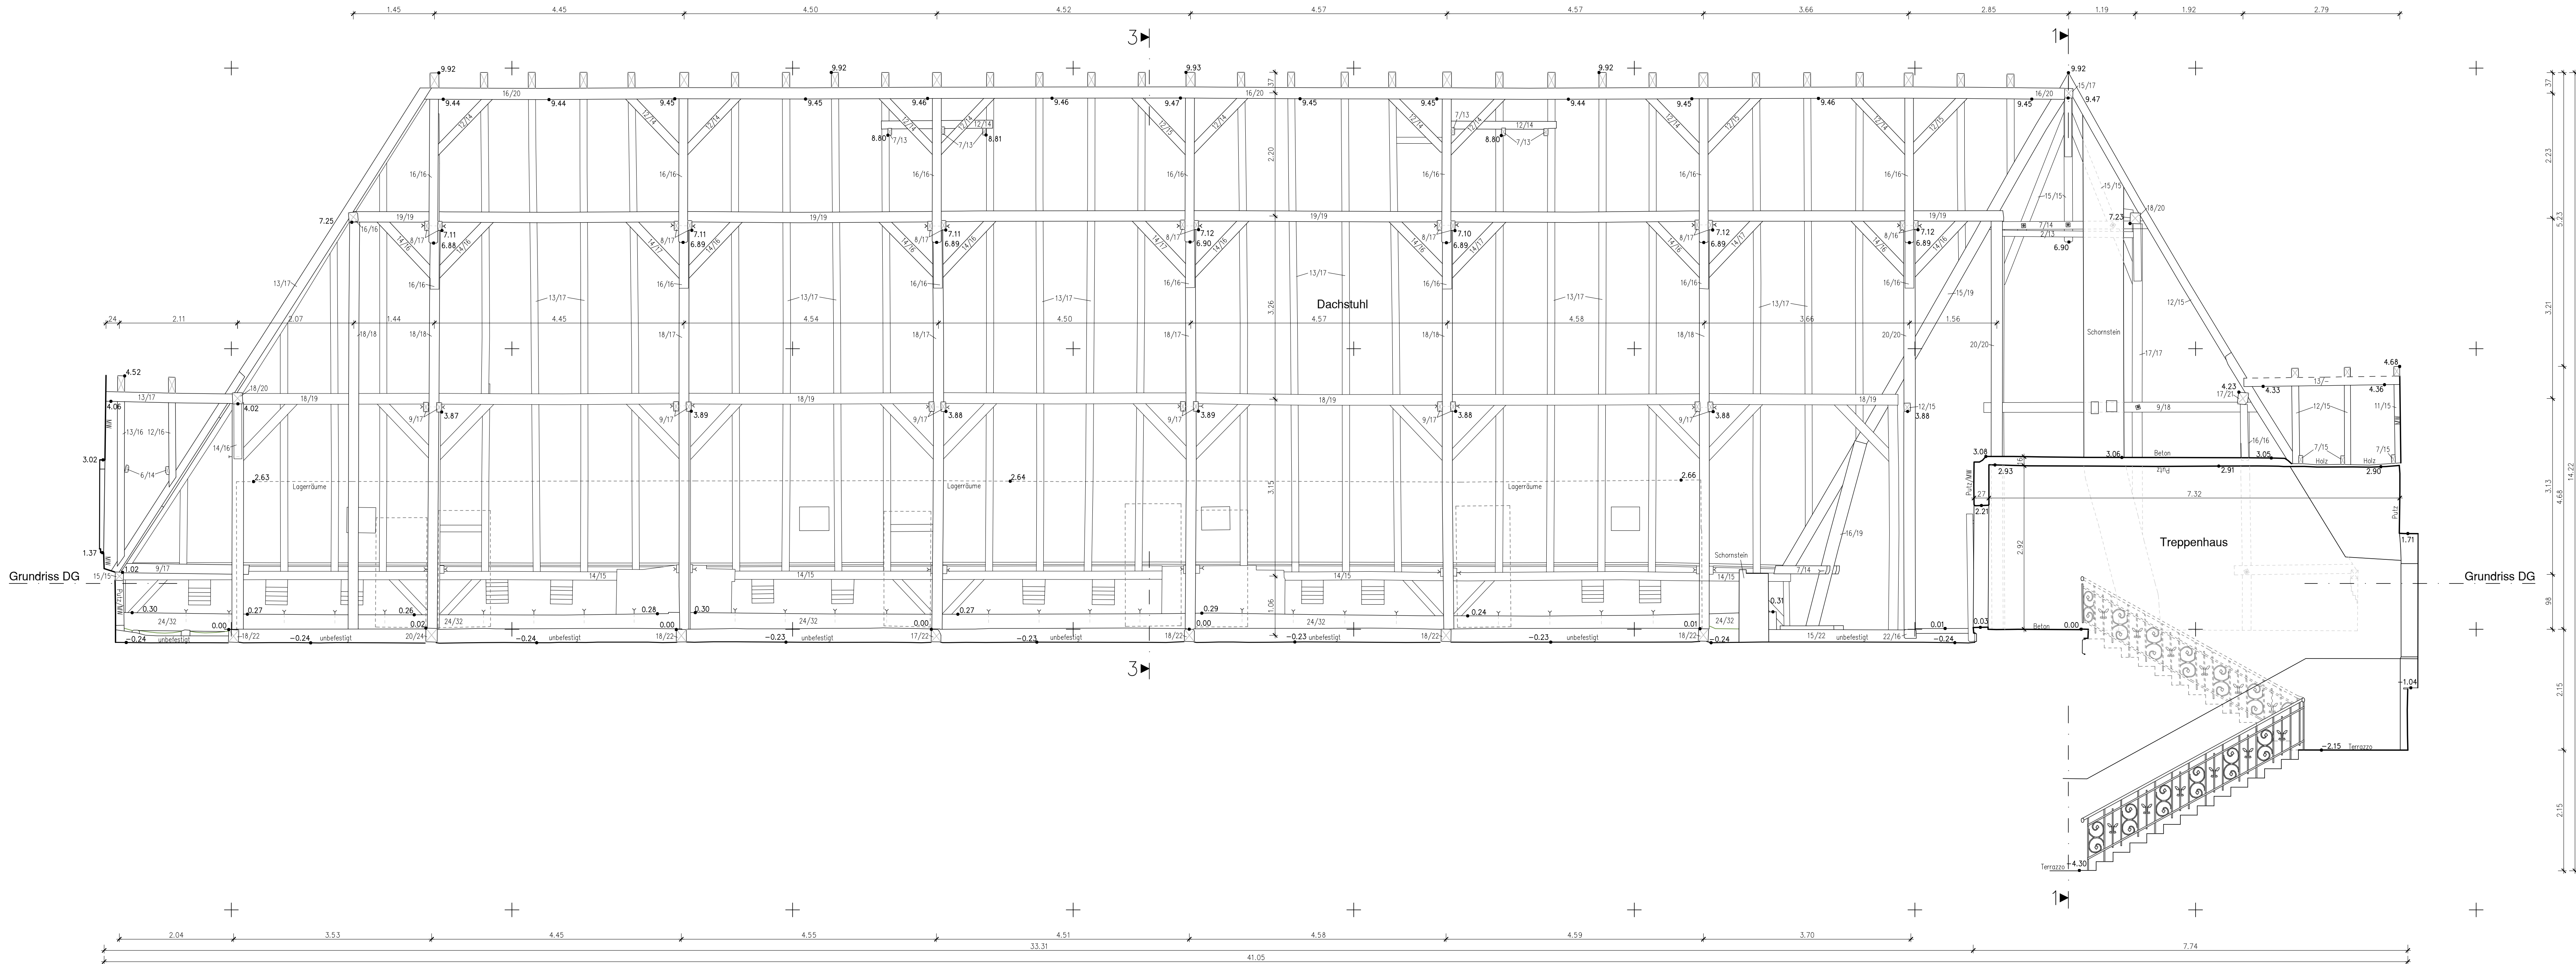

Legende

• Höhe	Meßpunkt – Fußboden	15	Bemaßung	111	Raumnummer
* D Höhe	Meßpunkt – UK Decke	(LH Höhe)	(BH Höhe)	A= 37.1 m² U= 24.4 m Naturstein	Fläche Umfang Materialangaben
—	Begrenzung von Flächen geschnittener Bauteile in massiver Bauweise				
—	Begrenzung von Flächen geschnittener Holzkonstruktionen und Verkleidungen				
—	Begrenzung von Flächen geschnittener Metallkonstruktionen				
—	Begrenzung von Flächen geschnittener Bauteile unzugänglicher Bereiche				
—	Sichtbare Kanten von Bauteilen in massiver Bauweise				
—	Sichtbare Kanten von Holzkonstruktionen und Verkleidungen				
—	Unsichtbare Kanten von Bauteilen in massiver Bauweise				
—	Deckenspiegel – sichtbare Kanten von Bauteilen in massiver Bauweise				
—	Deckenspiegel – sichtbare Kanten von Holzkonstruktionen und Verkleidungen				
—	Kennzeichnung von Rißverläufen				
—	Kennzeichnung von Schnittverläufen				

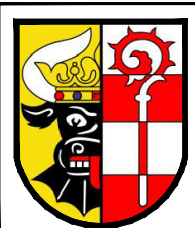

Landkreis Nordwestmecklenburg
Fachdienst Bau und Gebäudemanagement

Planerstellung/Vermessung:
RAINER WULFF
Ingenieur- und Vermessungsbüro
Kanalstraße 20 23970 Wismar
TEL 03841 / 21 29 66 IVB.WULFF@T-online.de

Hansestadt Wismar
Gerhard-Hauptmann-Gymnasium
Bestandsdokumentation Dachstuhl - Längsschnitt 1-1

Maßstab

1:50

Blatt

2

Kreis: Nordwestmecklenburg	Auftrags-Nr.: P4268	gemessen: Jan. 2020
Gemeinde: Hansestadt Wismar	Blattanzahl: 5	gezeichnet: Feb. 2020
Gemarkung: Hansestadt Wismar	Lagebezug: örtlich	geprüft:
Flur/Flurst.: 1 / 2593/5	Höhenbezug: örtlich	Plotdatum: 02.03.2020