


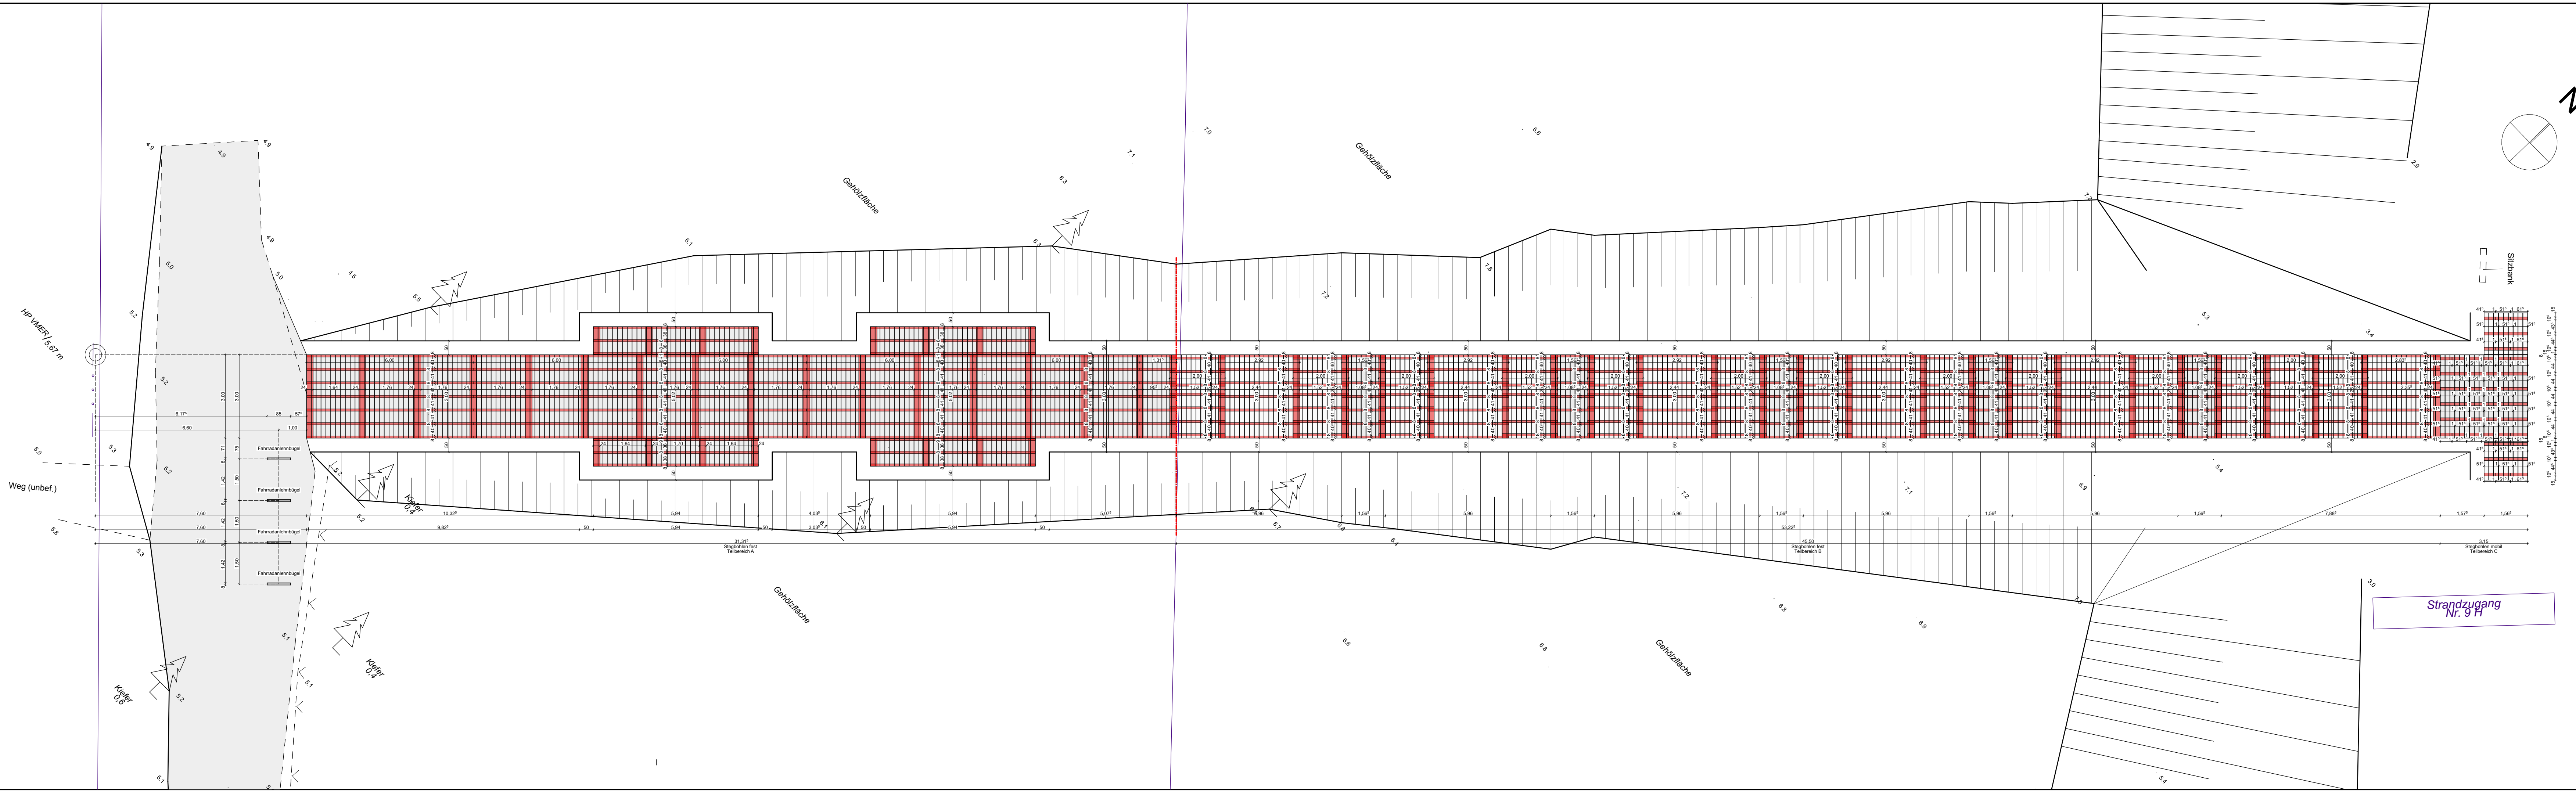

B	Beleuchtung	PVC	Polyvinylchlorid-Rohr	Flurstücksgrenze mit Nummer	Weggefälle Bestand
BP	Betonplatten	RB	Rohbau	Bearbeitungsgrenze	Weggefälle Planung
D	Deckenhöhe	RC	Recycling-Beton	geplante bauliche Anlage	Weggefälle Planung Asphalt
DN	Nennweite	RD	Rohdecke	vorhandene bauliche Anlage	Weggefälle Planung Sand
FFB	Fertigglüdboden	RFB	Randflüdboden	zu beseitigende bauliche Anlage	Weggefälle Planung Kies
FM	Femmelisakabel	RB	Rundbord	Baulastflächen	Rasenfläche
FW	Fernwärmeleitung	RR	Regenfallrohr	Abstandsflächen	Stabgitterzaun
GAS	Gasleitung	RW	Regenwasserleitung		
GP	Großpflaster	S	Sohlhöhe		
HB	Hochbord	SW	Schmutzwasserleitung		
HS	Elektro-Hochspannungseitung	T	Tiefe		
MS	Elektro-Mittelspannungseitung	TB	Tiefbord		
NS	Elektro-Niederspannungseitung	TW	Trinkwasserleitung		
OK	Oberkante	UK	Unterkante		
PP	Polypropylen-Rohr	VP	Verbundsteinflester		

Legende

Hinweise Höhenmaße beziehen sich auf OKFF

Höhen Bezugssystem OKFF EG = ± 0.00 = #### DHNN

Gemäß VOB (DIN 1961 / § 3) sind sämtliche Maße der Bauzeichnungen vom Auftragnehmer zu überprüfen und Unstimmigkeiten der Bauleitung sofort mitzuteilen.

Lage	Gemarkung:	Trassenheide	Flur:	3	Flurstück:	116/8, 119
------	------------	--------------	-------	---	------------	------------



Übersichtsplan

Index-ID	Bemerkung/Änderung	Bearbeiter	Datum

Änderungen

Vorhaben/Projekt: Modernisierung Strandaufgang 9H

Bauherr/Auftraggeber:	(Datum)	(Unterschrift/Stempel)
Eigenbetrieb Kurverwaltung Ostseebad Trassenheide Strandstraße 36 17449 Trassenheide		
Bauherr:		



BAUKONZEPT
architekten + ingenieure

BAUKONZEPT
Neubrandenburg GmbH
Gerstenstraße 9
17034 Neubrandenburg

Fon (0395) 42 55 910 Fax (0395) 42 55 909 info@baukonzept-nb.de www.baukonzept-nb.de

Zeichnungsinhalt/Darstellung:	Entwerfer/Verfasser:	16.04.2026	
Lageplan Planung Unterkonstruktion	Projektleiter/Beauftragter:	16.04.2026	
	Planer:	16.04.2026	
	Zeichner:	16.04.2026	

Maßstab:	1:100	Projekt-Nr.:	13447	Blatt-Nr.:	AP-LP-03	Datum:	16.04.2026
----------	-------	--------------	-------	------------	----------	--------	------------

Planungsstand / Phase: Ausführungsplanung