


Tronsole, Typ Z-V+V
Wandelement mit Elastomerlager

Entkopplung Lauf, Typ L
PE-Schaumplatte / Elastomerauflager
Linoleum
auf Tritt- & Setzstufen
Vorderkante: gerillt
Rutschhemmung: R9
Fertigteil-Treppenlauf
Betongüte: C30/37
Expositionsklasse: XC1
Untersicht: SB3


Entkopplung Bodenplatte, Typ B und D
PE-Schaumplatte & Elastomerlager
Dom aus Edelstahl
mit Elastomerkappe & Hülse

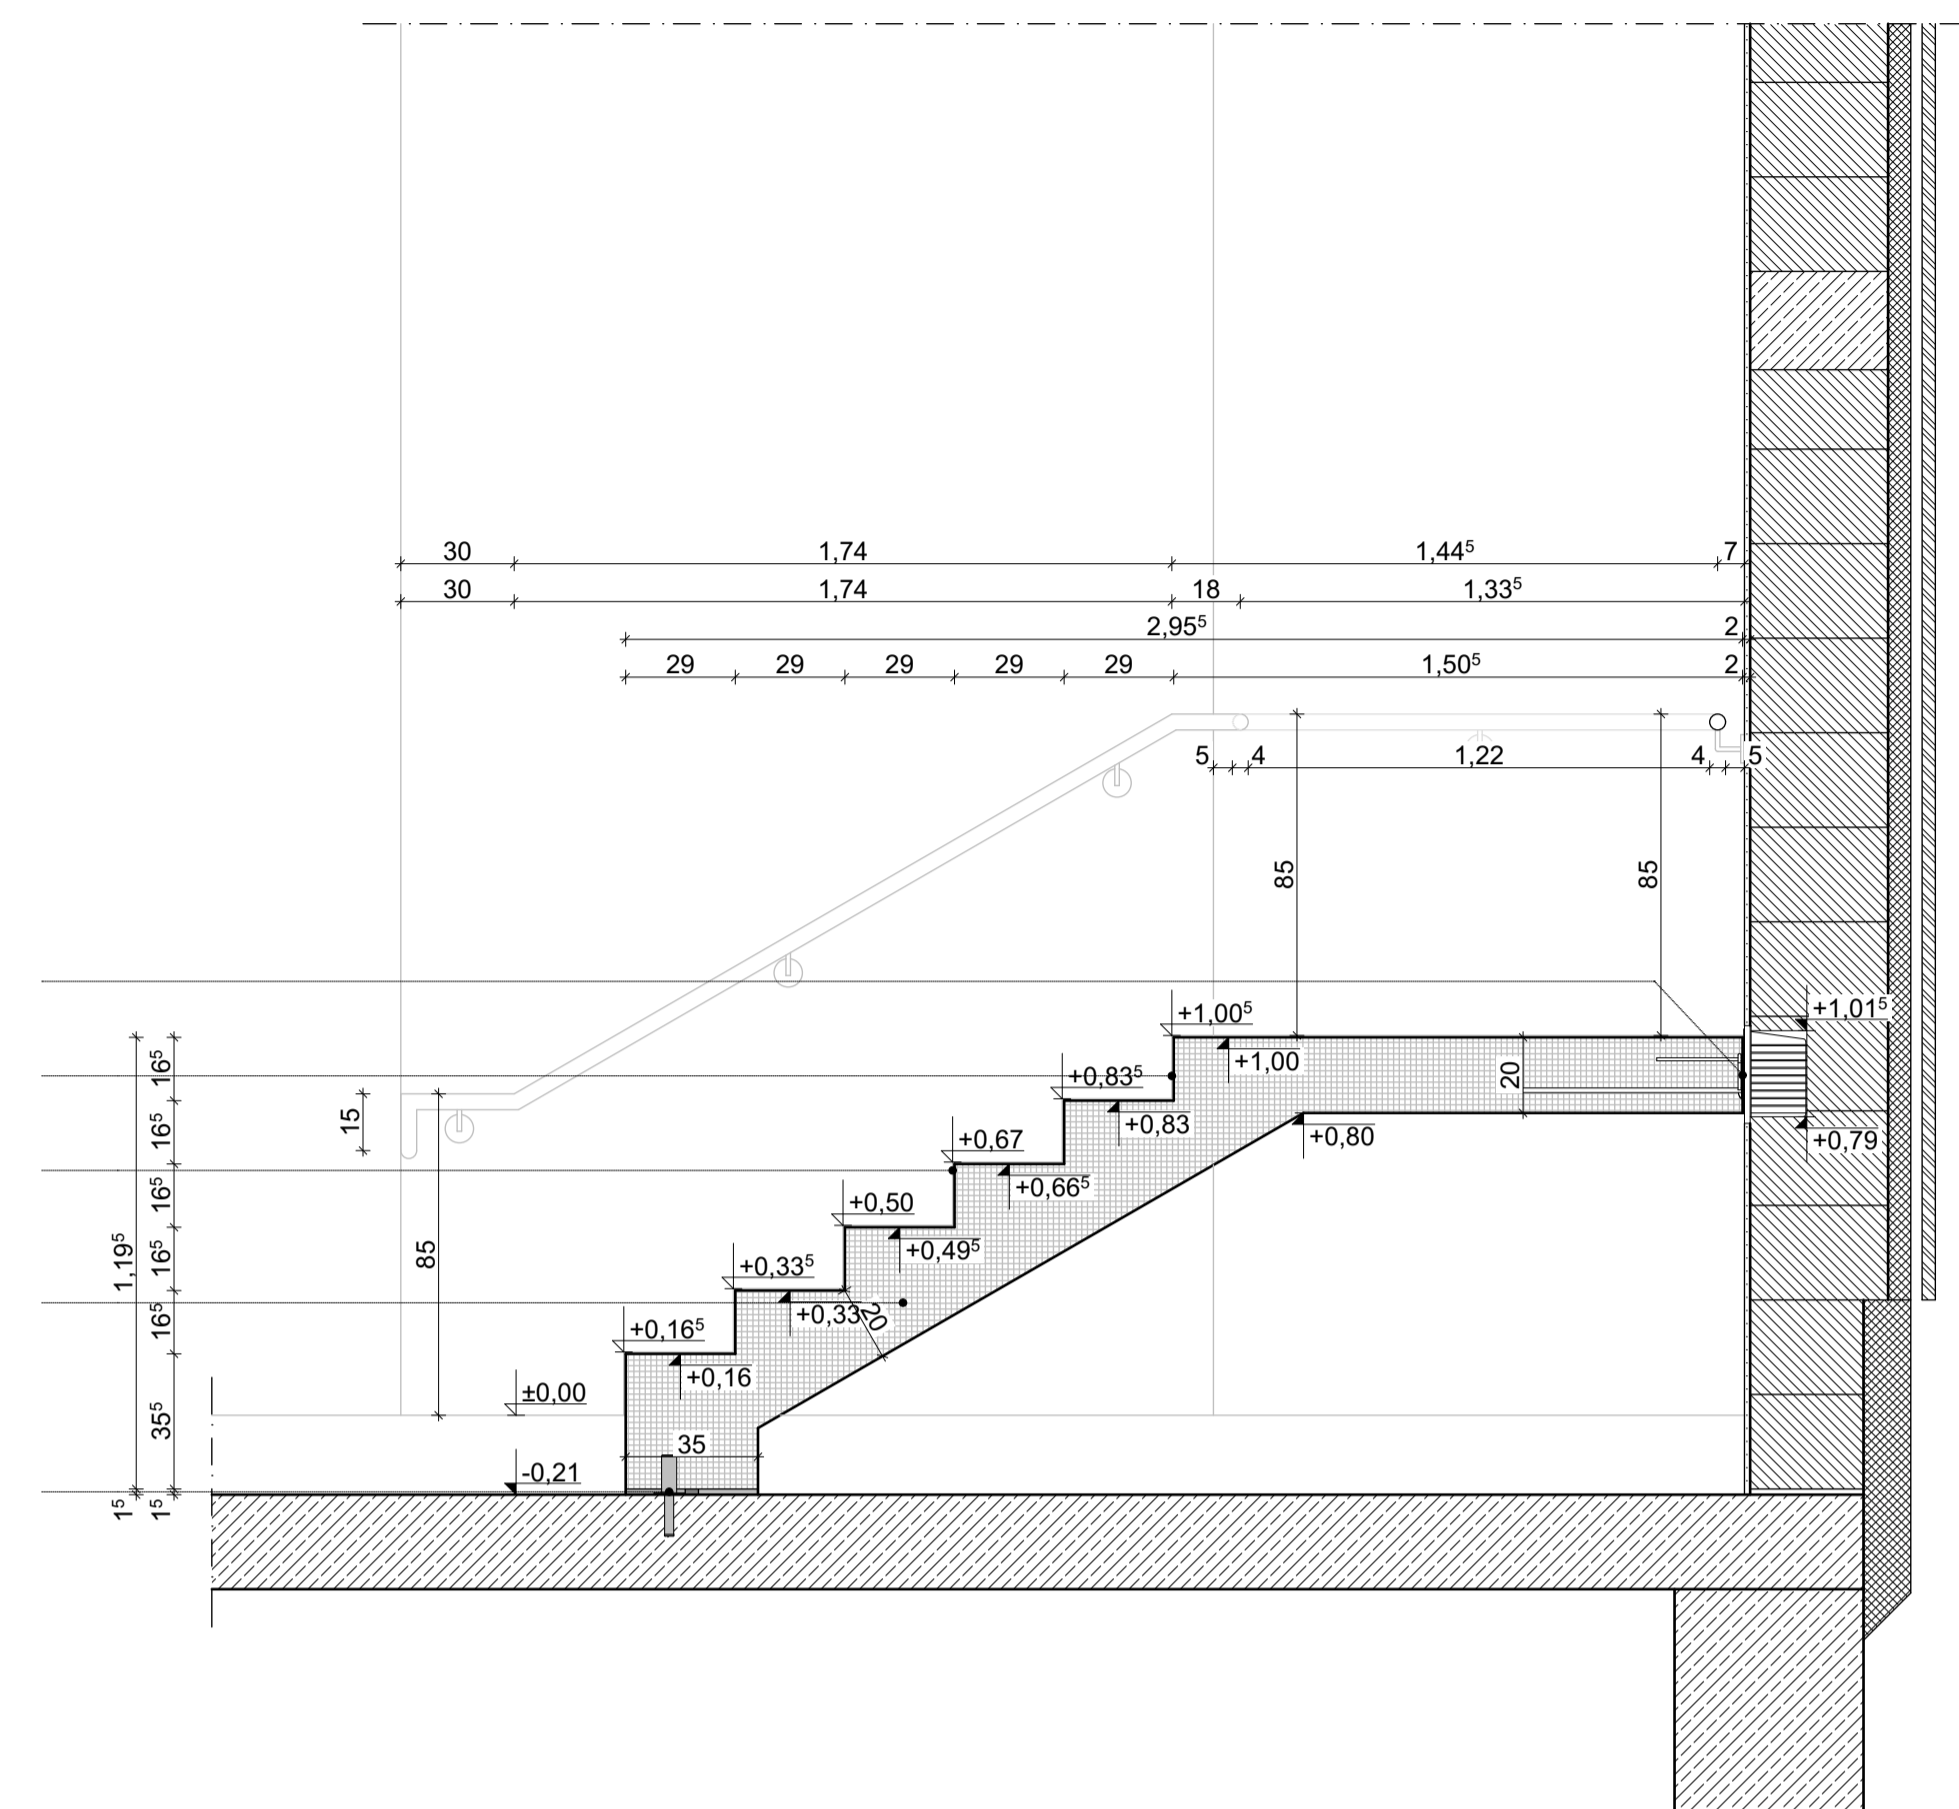

Schnitt A-A


Fertigteil-Treppendeckel
Betongüte: C30/37
Expositionsklasse: XC1
Untersicht: SB3
Entkopplung Lauf, Typ F
PE-Schaumplatte / Elastomerauflager

Entkopplung Lauf, Typ L
PE-Schaumplatte / Elastomerauflager
Linoleum
auf Tritt- & Setzstufen
Vorderkante: gerillt
Rutschhemmung: R9
Fertigteil-Treppenlauf
Betongüte: C30/37
Expositionsklasse: XC1
Untersicht: SB3
Entkopplung Lauf, Typ F
PE-Schaumplatte / Elastomerauflager
Fertigteil-Treppendeckel
Betongüte: C30/37
Expositionsklasse: XC1
Untersicht: SB3

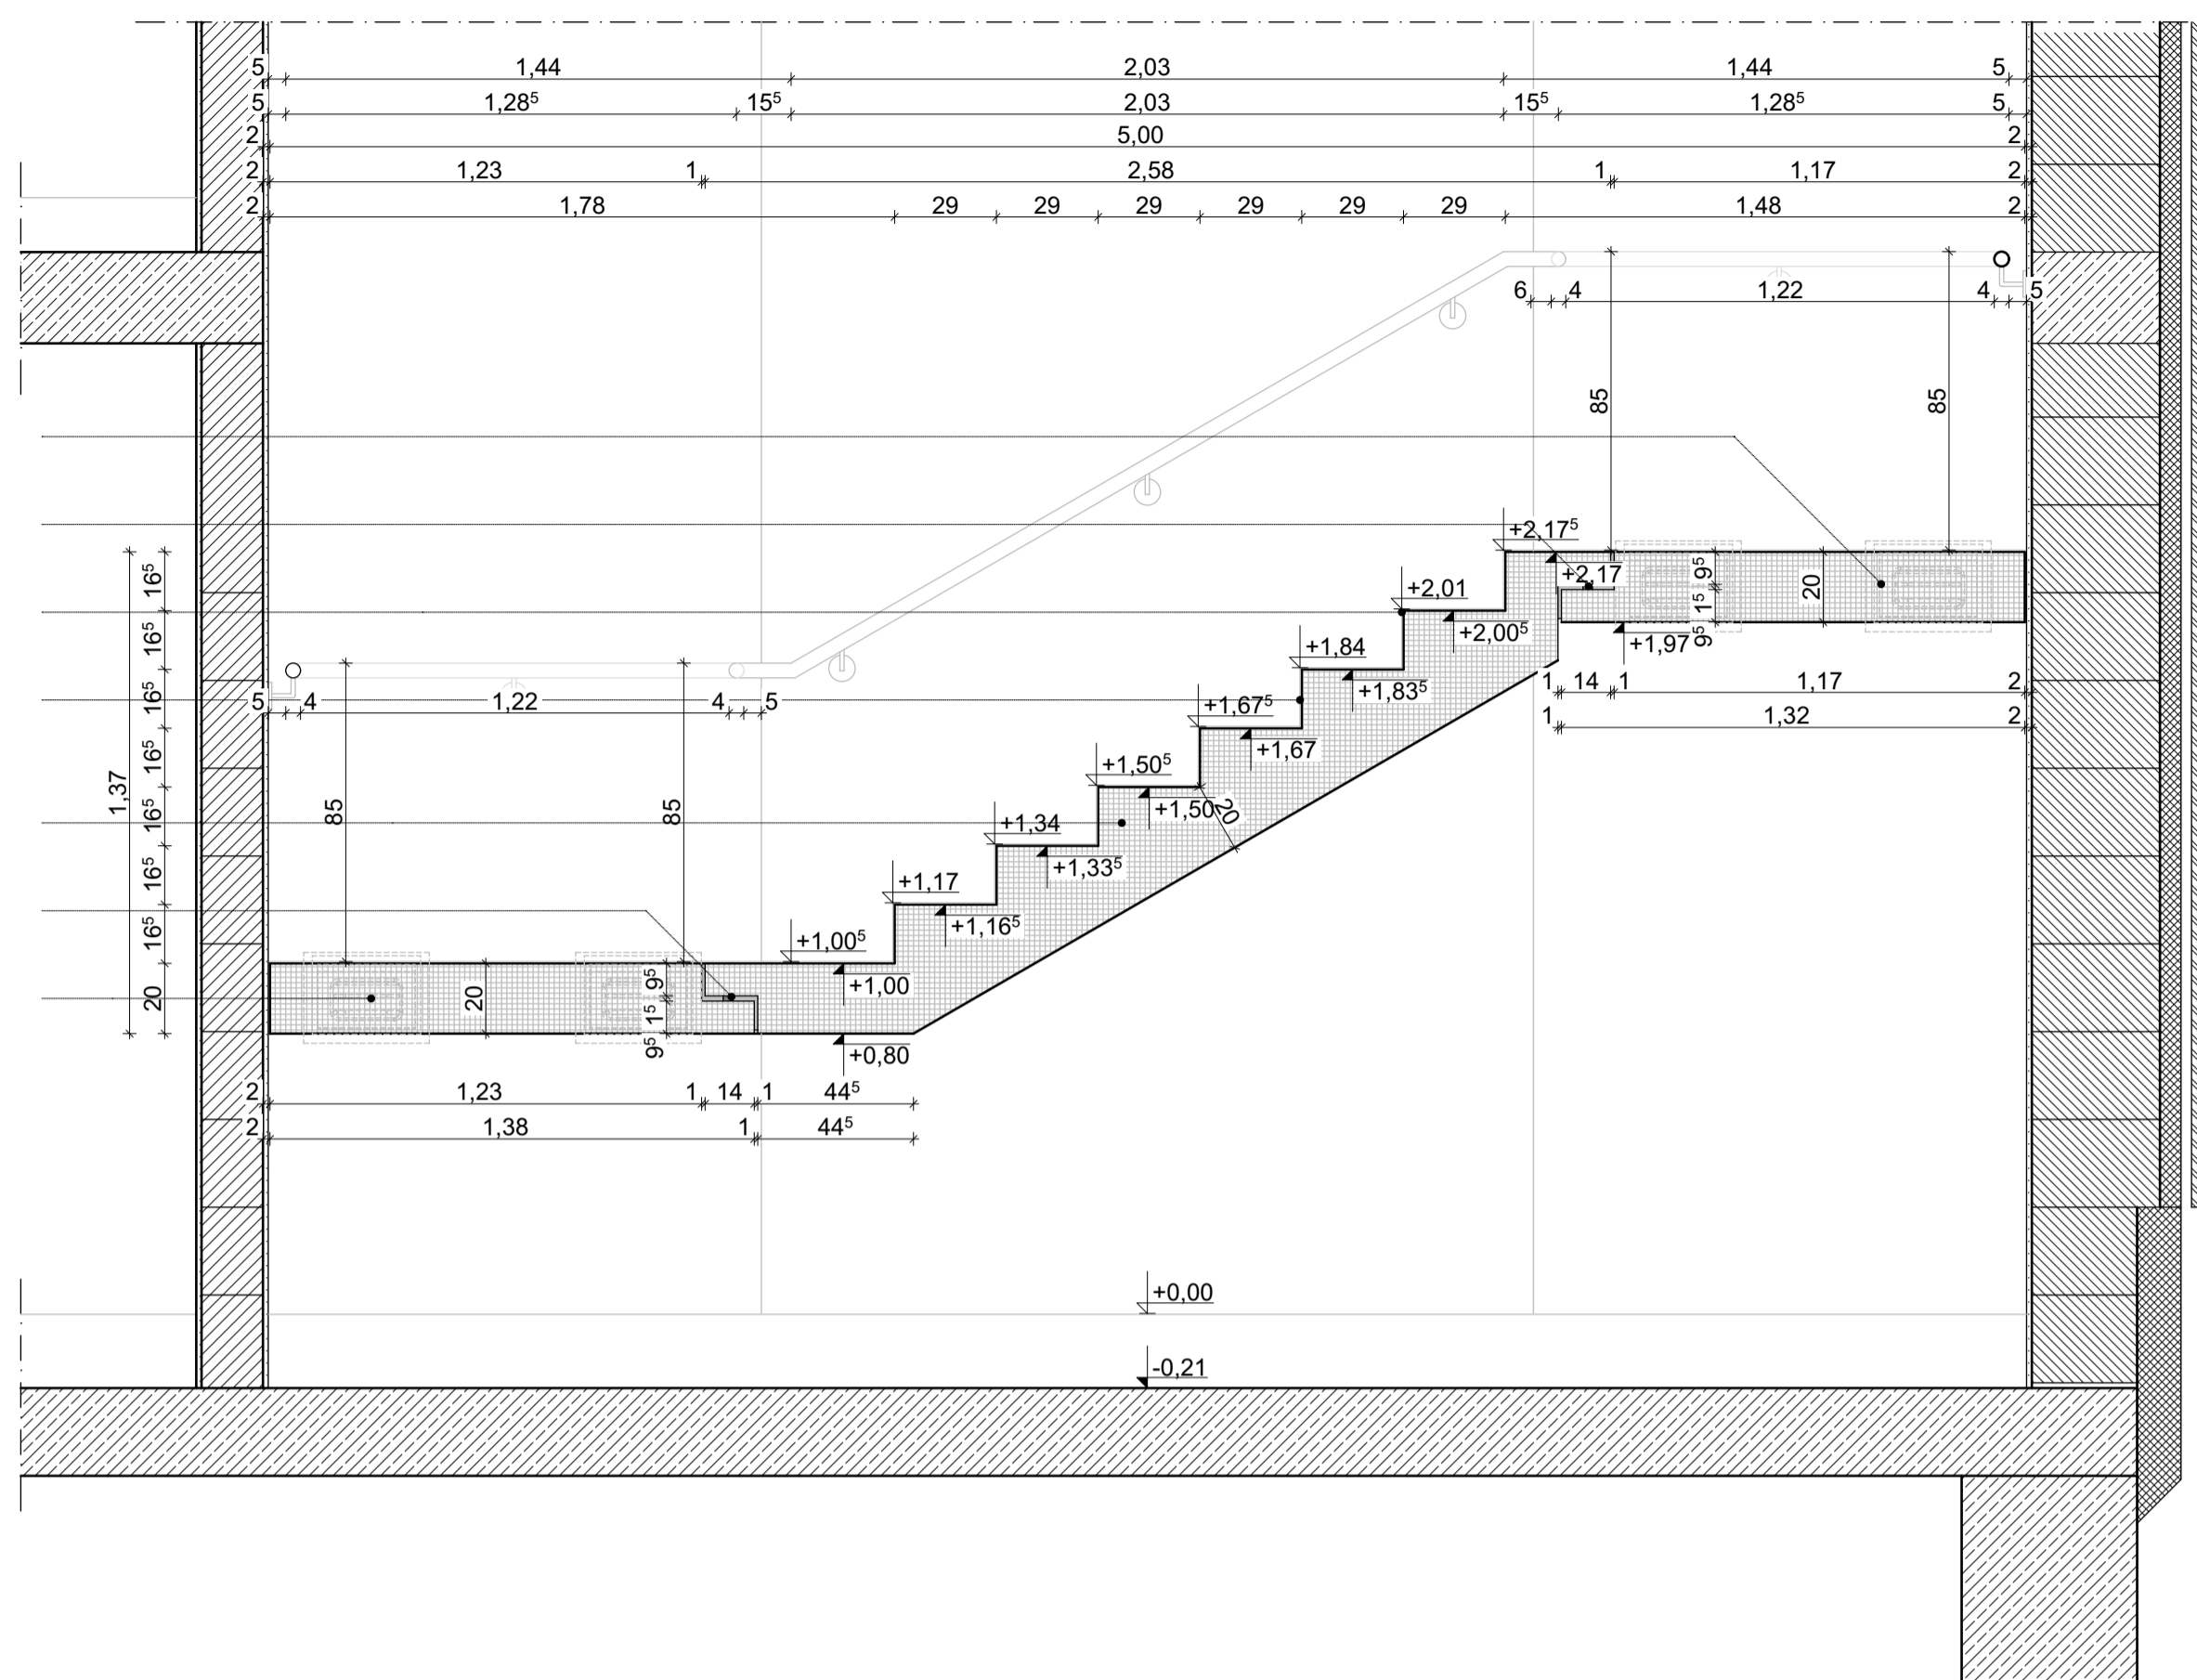


Schnitt B-B

Entkopplung Lauf, Typ L
PE-Schaumplatte / Elastomerauflager
Linoleum
auf Tritt- & Setzstufen
Vorderkante: gerillt
Rutschhemmung: R9
Fertigteil-Treppenlauf
Betongüte: C30/37
Expositionsklasse: XC1
Untersicht: SB3
Tronsole, Typ Z-V+V
Wandelement mit Elastomerlager

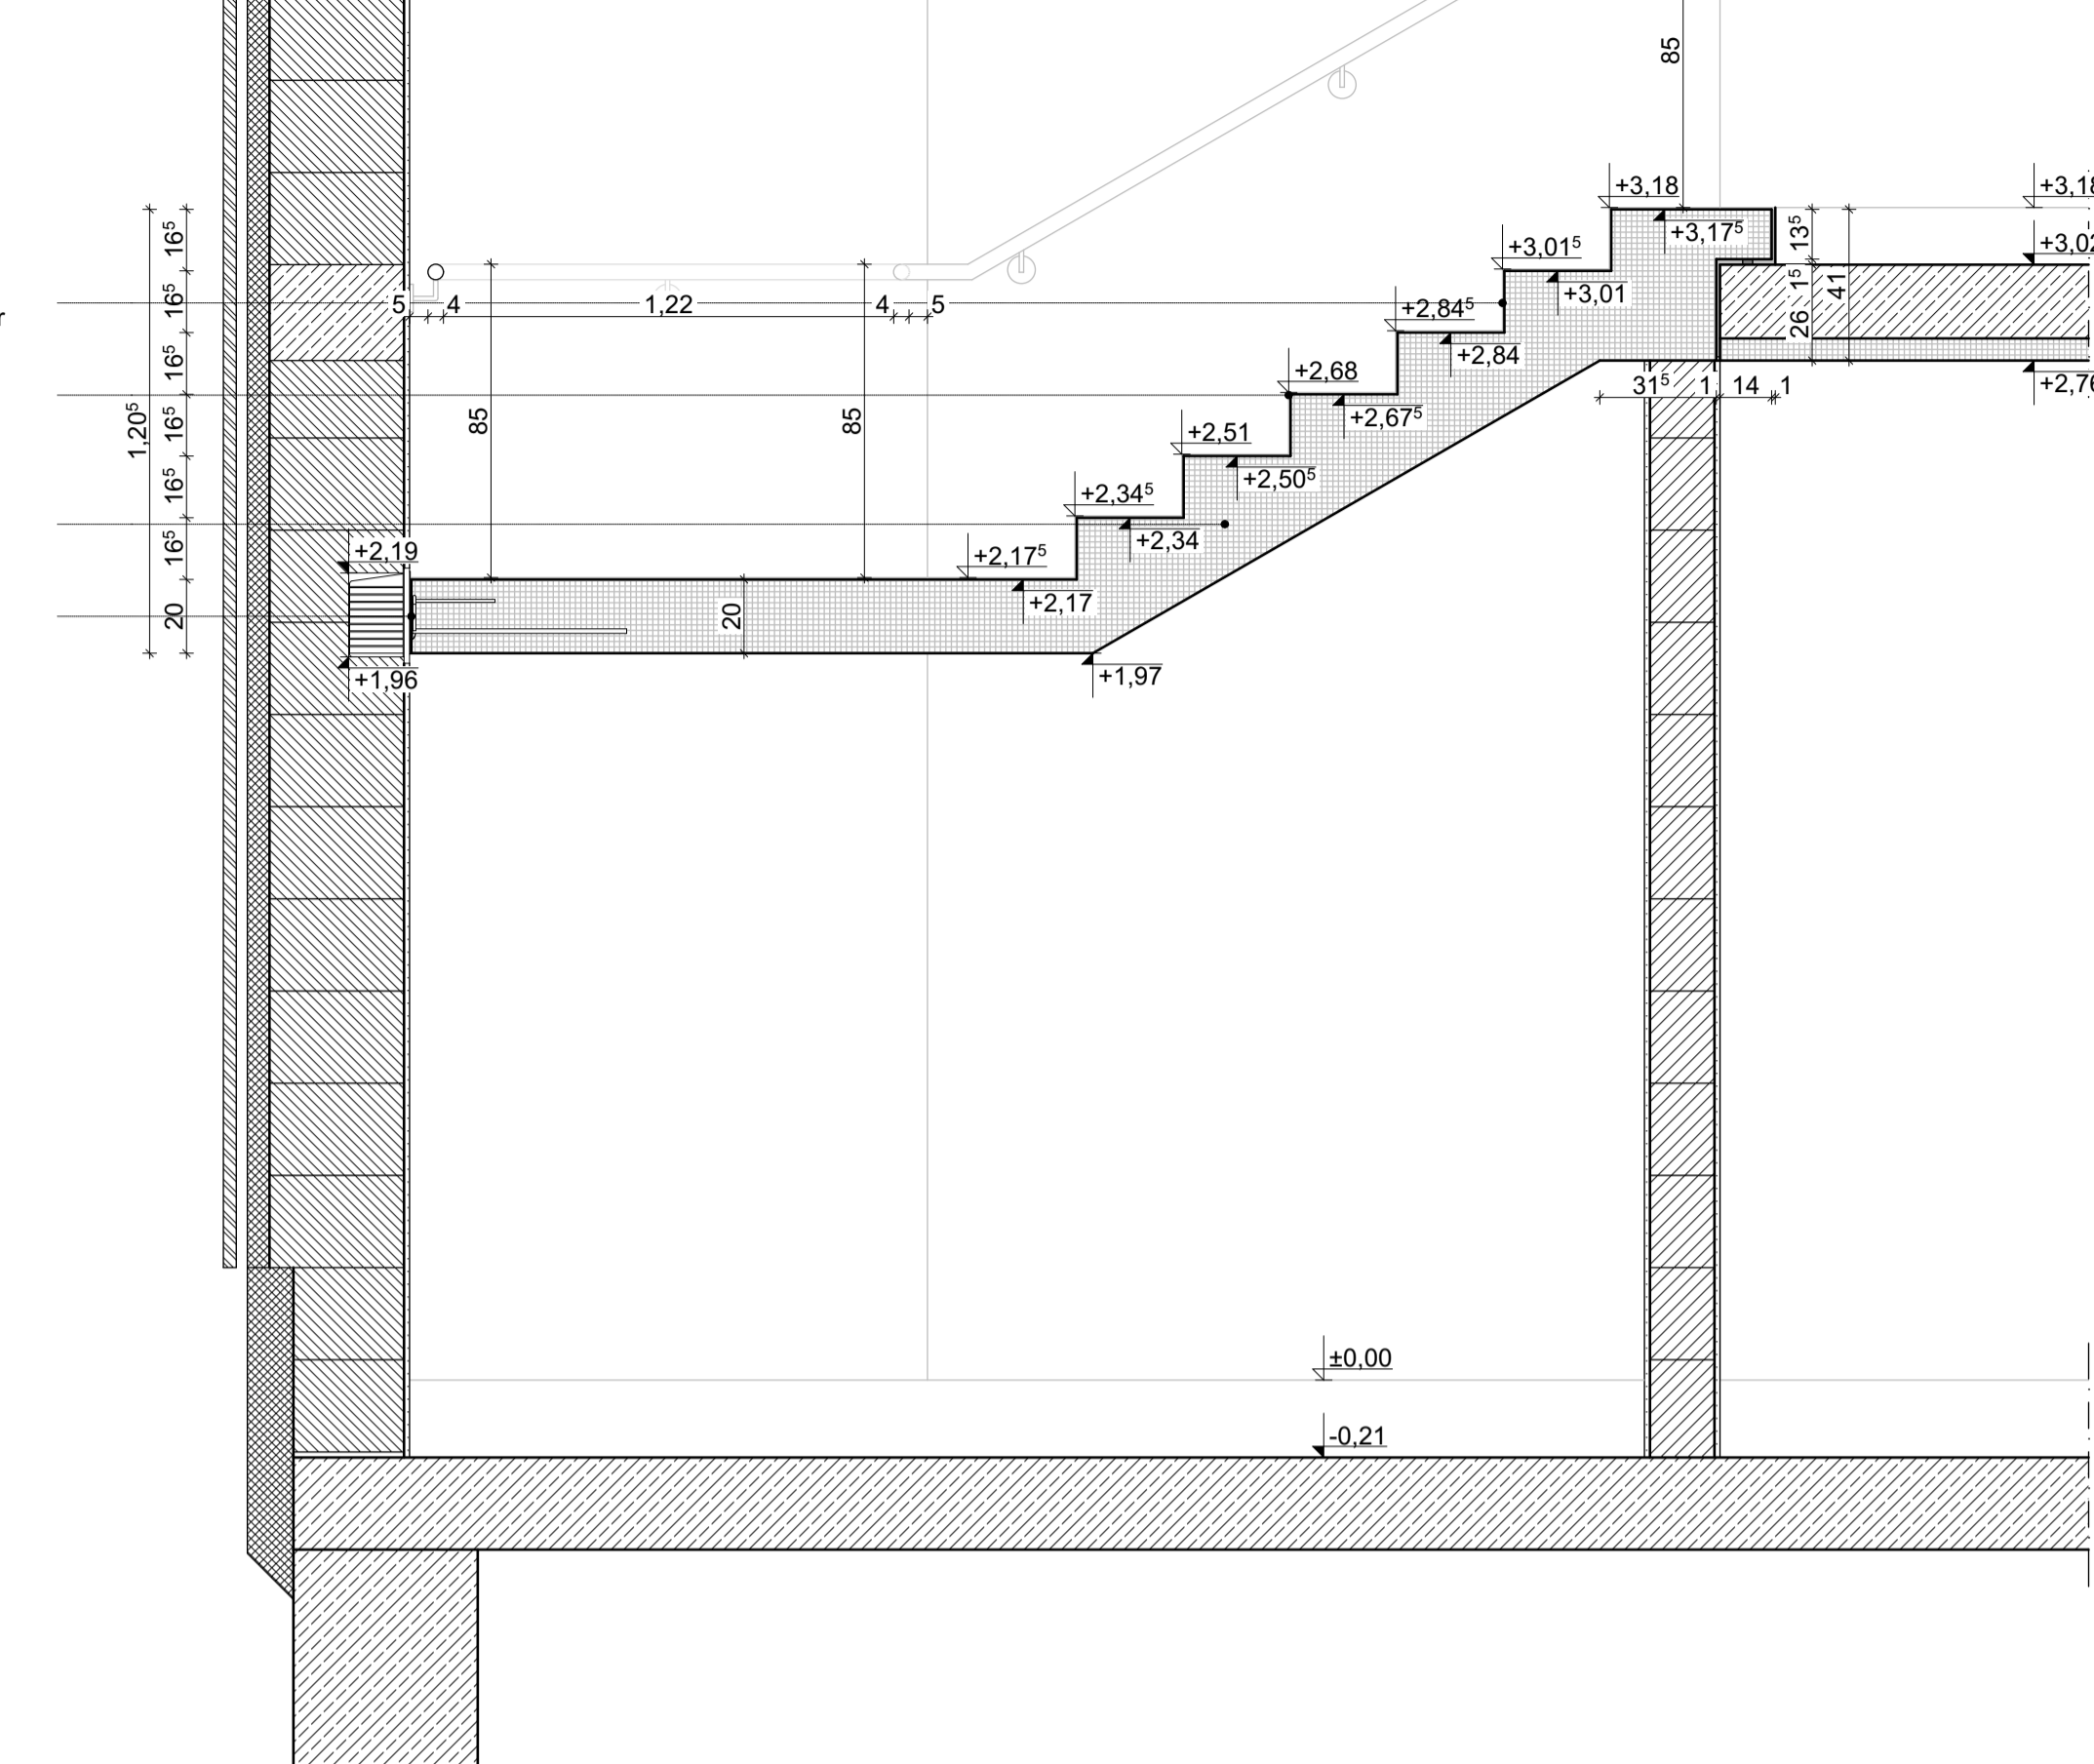

Schnitt C-C

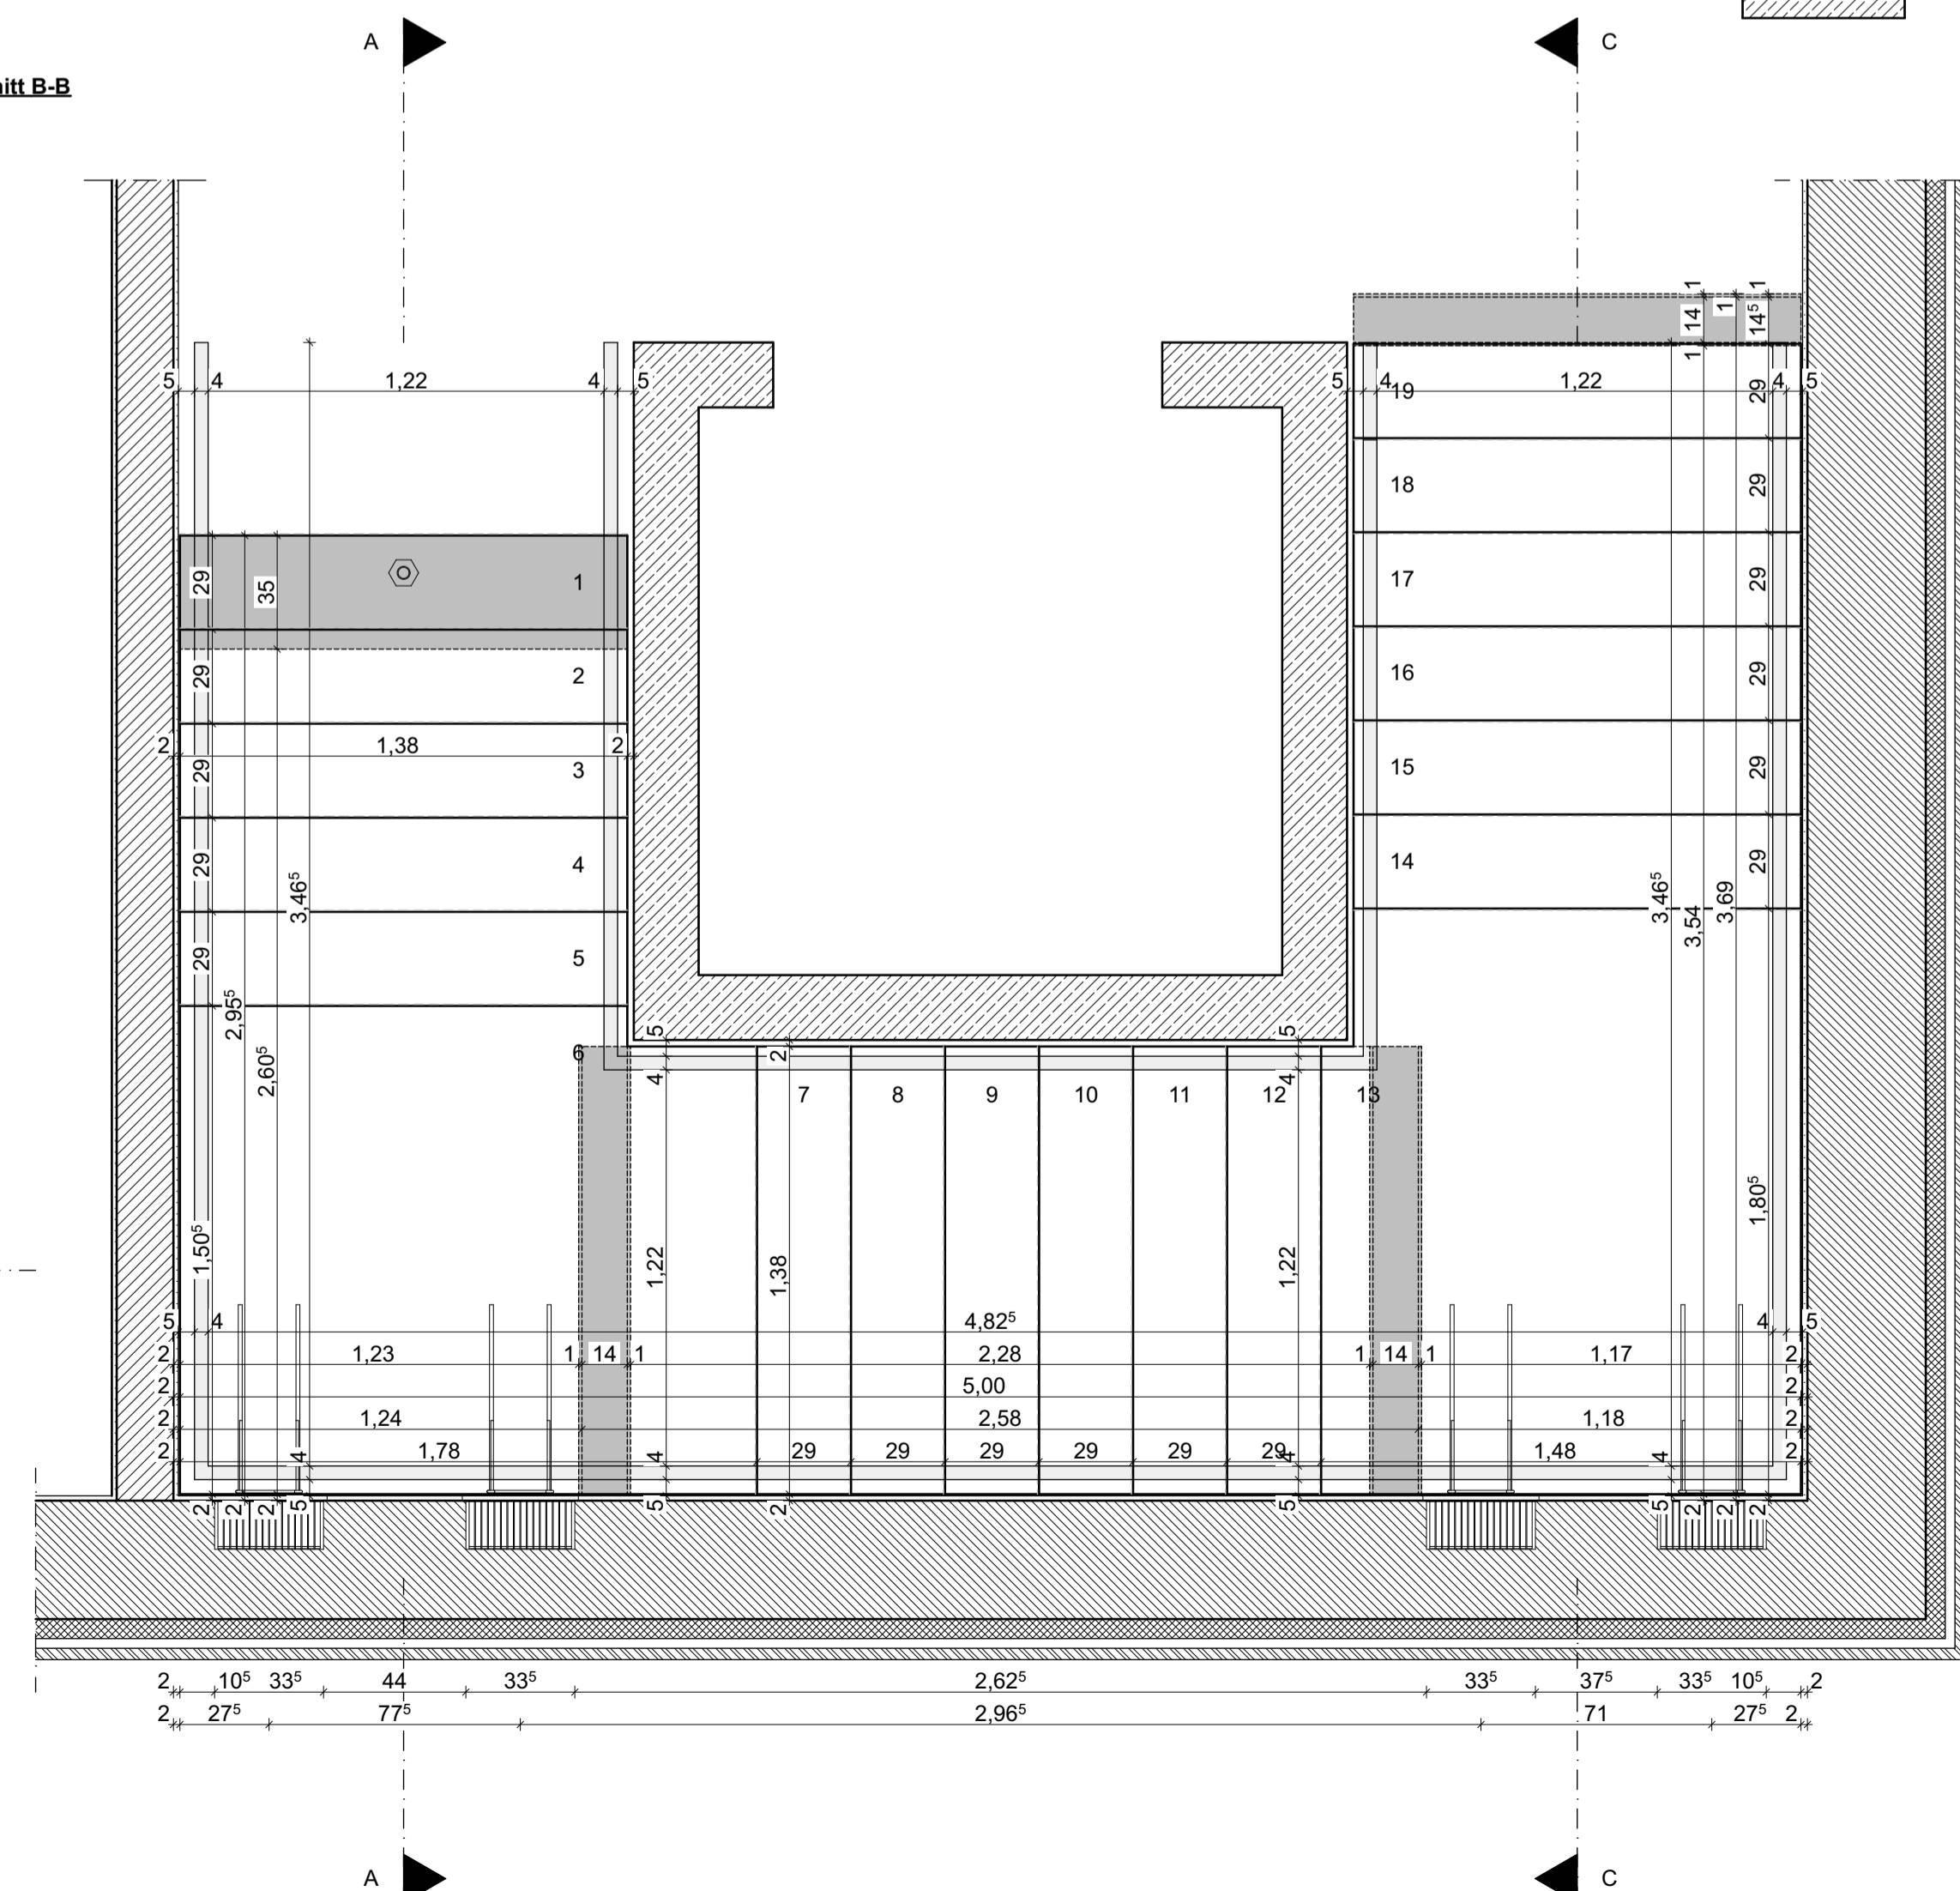

BE Bodenplatte	BR Regenrinne	DB Dielenbohle	TR Treppenbau
BF Bauteilplatte	BU Unterputz	DK Dielenbohle	DA Dämmung hart
BK Bauteilplatte	UC Unterputz	WD Wandkerchle	DA Dämmung weich
BPH Bauteilplatte	VK Verklebung	WC Wandkerchle	Ba Grund
DO Deckenkerchle	AK Auskantung	AT Auskantung	FB Füllboden
FD Fußbodenkerchle	AW Auskantung	AW Auskantung	KK Klebeband
FR Fertigteiltreppe	EXE EXE Feuerhemmung	EXE EXE Feuerhemmung	MA Mauerwerk Ziegeln

Legende

Hinweise Höhenmaße beziehen sich auf OKFF

Höhenbezugssystem OKFF EG = ± 0.00 = 15.95 DHHN

Gemäß VOB (DIN 1961 / § 3) sind sämtliche Maße der Bauzeichnungen vom Auftragnehmer zu überprüfen und Unstimmigkeiten der Bauleitung sofort mitzuteilen.

Lage Gemarkung Altertreppe Flur 3 Flurstück 309



Index-ID	Bemerkung/Änderung	Bearbeiter	Datum
A	Ergänzung Angaben Treppenhandlauf	H. Gornall	02.01.2026

Änderungen

Neubau Kreisstraßenmeisterei in Altentreppe // BA4 Sozialgebäude

Landkreis Mecklenburgische Seenplatte
Platanenstraße 43
17033 Neubrandenburg

BAUKONZEPT architekten + ingenieure
Gerstenstraße 9
17034 Neubrandenburg

Fon (0395) 42 55 910 Fax (0395) 42 55 909 info@baukonzept-nb.de www.baukonzept-nb.de

Zeichnungsart/Darstellung	Detail Innentreppe	Zeichnungsart/Darstellung	Detail Innentreppe
Projizient	H. Gornall	Projizient	H. Gornall
Prüfer	H. Gornall	Prüfer	H. Gornall
Datum	02.01.2026	Datum	02.01.2026
Skala	1:20	Skala	1:20
Projekt-Nr.	13508	Projekt-Nr.	13508
Blatt-Nr.	AP-DT-03-A	Blatt-Nr.	AP-DT-03-A
Datum	02.01.2026	Datum	02.01.2026