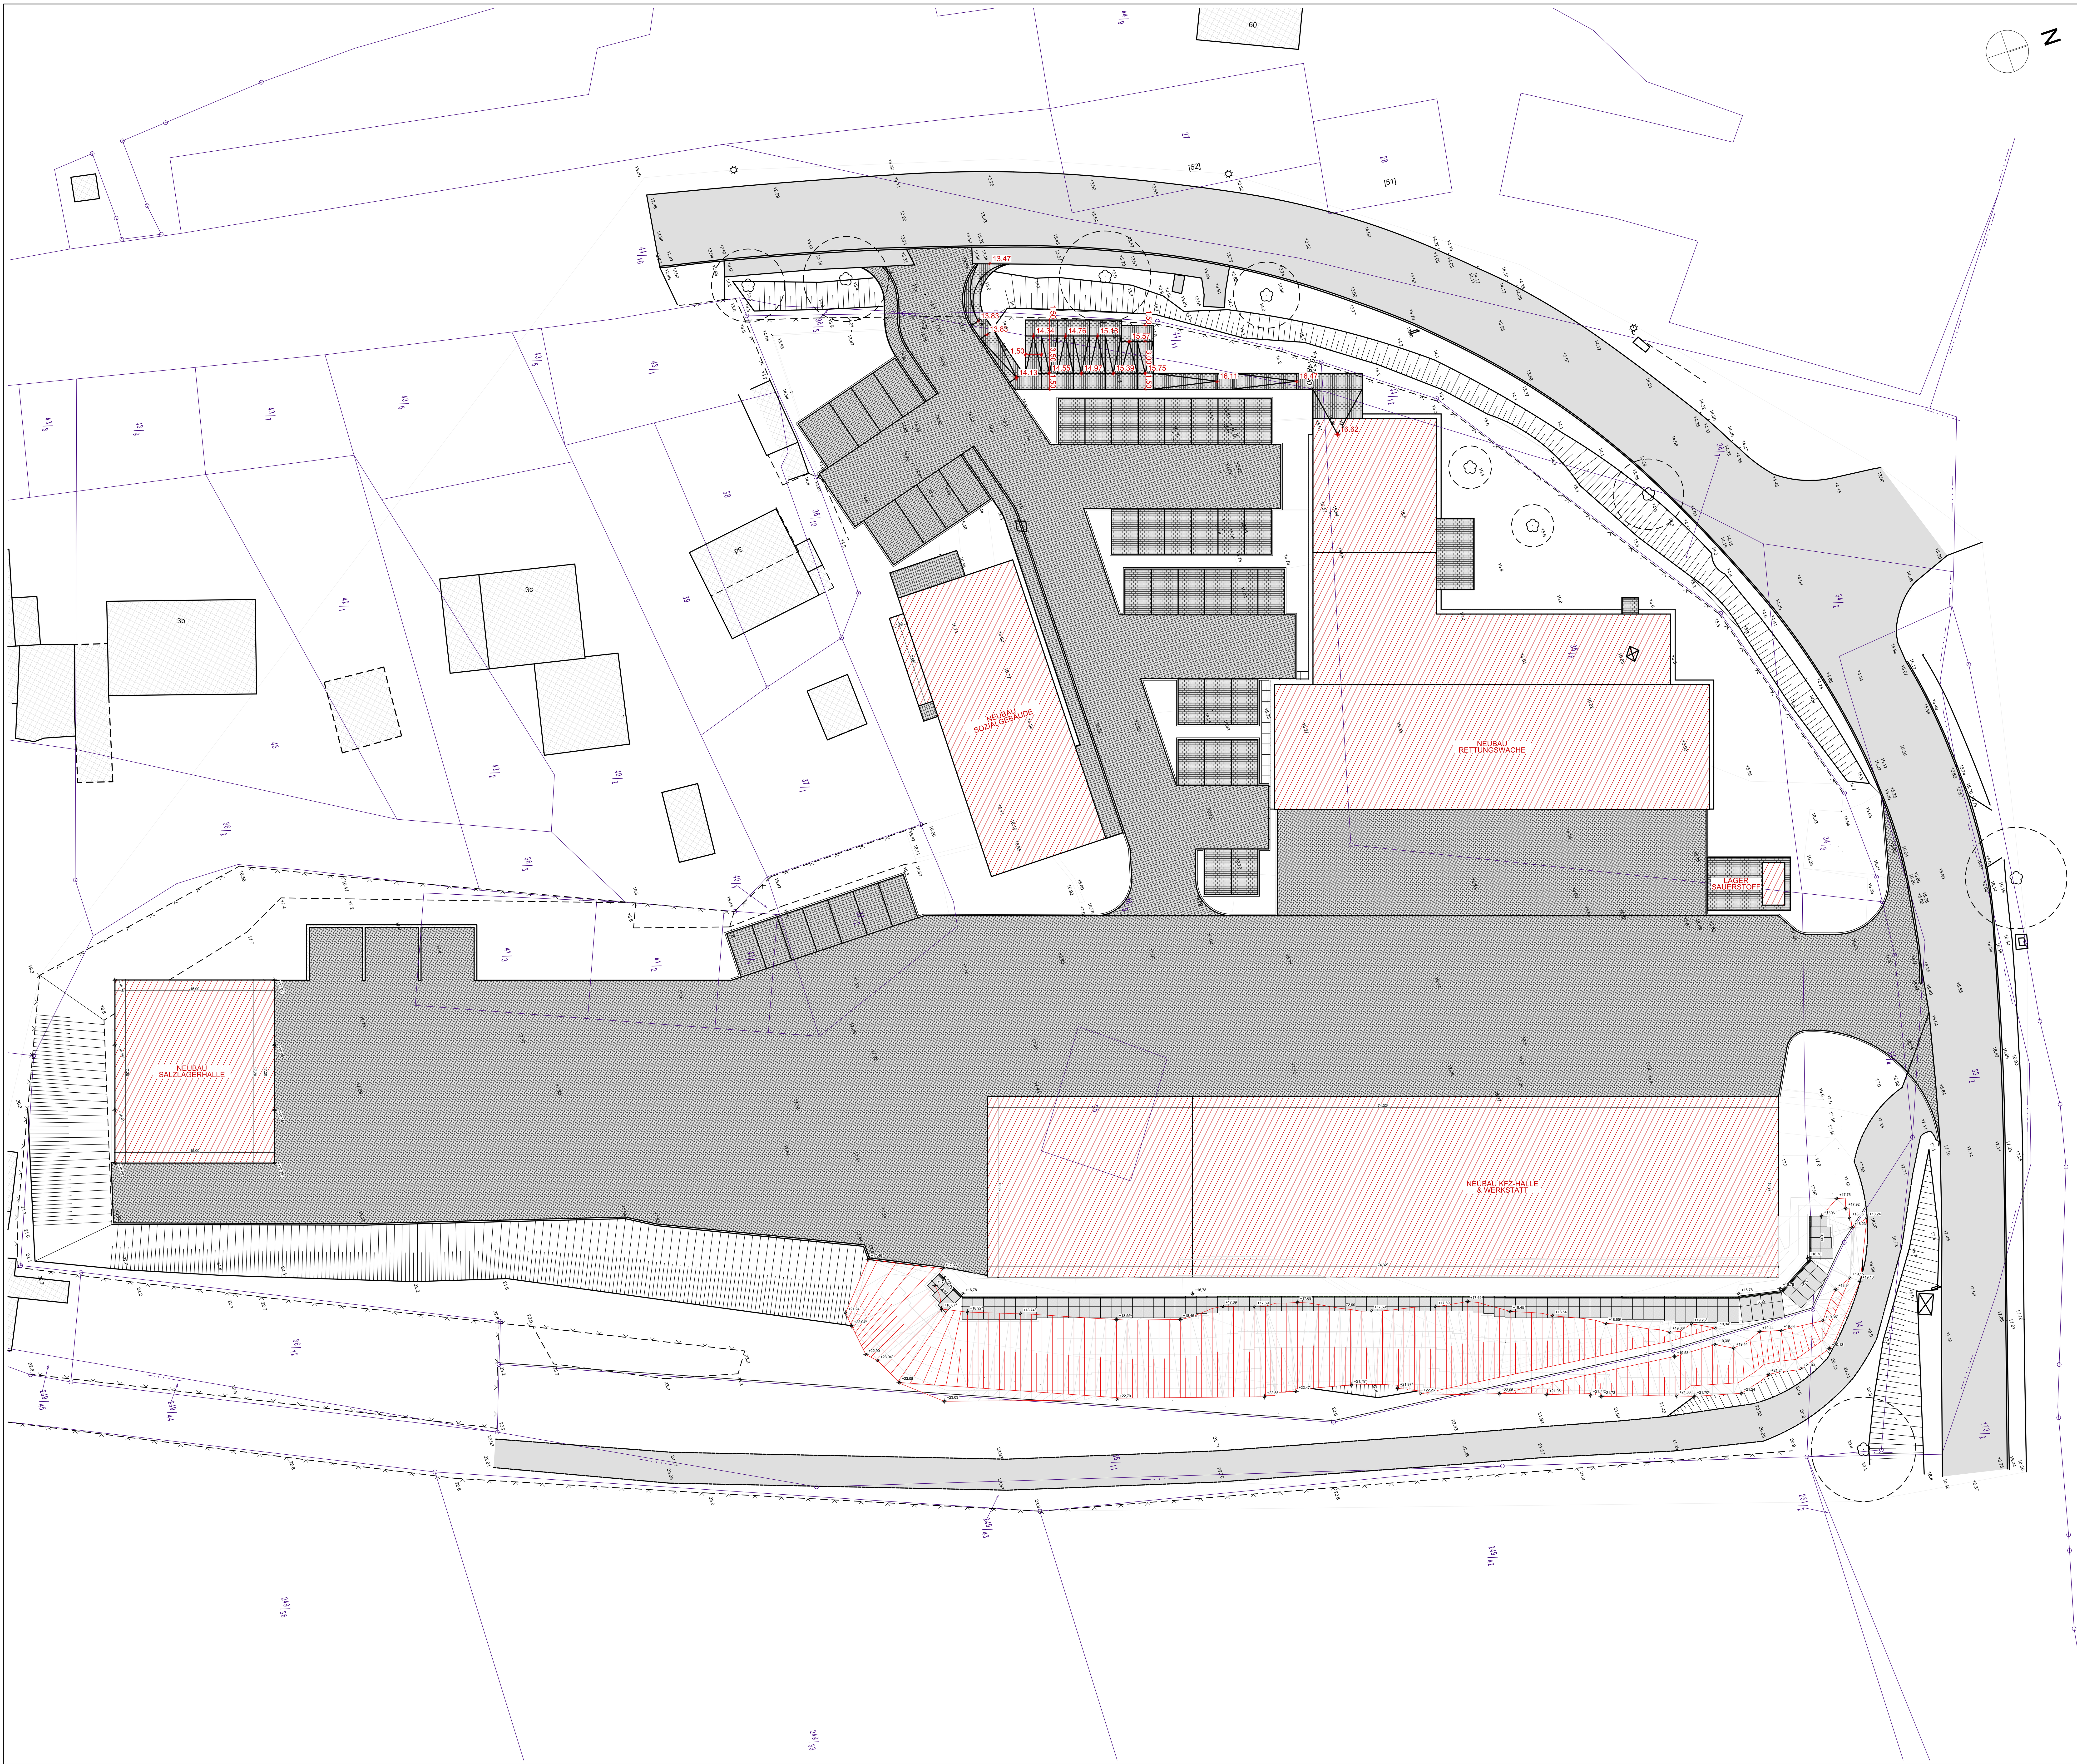

B	Beleuchtung	PVC	Polyvinylchlorid-Rohr
BP	Betonplatten	RB	Rohbau
D	Deckelhöhe	RC	Recycling-Beton
DN	Nennweite	RD	Rohdecke
FFB	Fertigfußboden	RFB	Rohfußboden
FM	Fernmeldekabel	RB	Rundbord
FW	Fernwärmeleitung	RR	Regenfallrohr
GAS	Gasleitung	RW	Regenwasserleitung
GP	Großpflaster	S	Sohlhöhe
HB	Hochbord	SW	Schmutzwasserleitung
HS	Elektro-Hochspannungsleitung	T	Tiefe
MS	Elektro-Mittelspannungsleitung	TB	Tiefbord
NS	Elektro-Niederspannungsleitung	TW	Trinkwasserleitung
OK	Oberkante	UK	Unterkante
PP	Polypropylen-Rohr	VP	Verbundsteinpflaster

- Flurstücksgrenze mit Nummer
- Bearbeitungsgrenze
- geplante bauliche Anlage
- vorhandene bauliche Anlage
- zu beseitigende bauliche Anlage
- Baulastflächen
- Abstandsflächen
- Wegefläche Bestand
- Wegefläche Planung Verbundsteinpflaster
- Wegefläche Planung Aphalt
- Wegefläche Planung Sand
- Wegefläche Planung Kies
- Rasenfläche
- Stabgitterzaun

Legende

Hinweise	Höhenmaße beziehen sich auf OKFF
Höhenbezugssystem	OKFF EG = ± 0.00 = #Höhe DHHN

Gemäß VOB (DIN 1961 / § 3) sind sämtliche Maße der Bauzeichnungen vom Auftragnehmer zu überprüfen und Unstimmigkeiten der Bauleitung sofort mitzuteilen.

Lage	Gemarkung:	Altentreptow	Flur:	3	Flurstück:	34/3; 34/4; 35; 36/6; 36/9; 37/2; 40/1; 41/1; 41/2; 41/3; 44/11; 44/12

N

Übersichtsplan

Index	Bemerkung / Änderung	Bearbeiter	Datum

Änderungen

Vorhaben/Projekt:

Neubau Kreisstraßenmeister in Altentreptow // BA1: Stützwand

Bauherr/Auftraggeber: (Datum) (Unterschrift/Stempel)

Landkreis Mecklenburgische Seenplatte
Platanenstraße 43
17033 Neubrandenburg

Bauherr: ....

BAUKONZEPT architekten + ingenieure

BAUKONZEPT
Neubrandenburg GmbH
Gerstenstraße 9
17034 Neubrandenburg

Fon (0395) 42 55 910 Fax (0395) 42 55 909 info@baukonzept-nb.de www.baukonzept-nb.de

Zeichnungsinhalt/Darstellung:

Übersichtsplan

Funktion	Name	Datum
Entwurfsverfasser:	Hr. Gomoll	22.11.2023
Projektverantwortlicher:	Hr. Gomoll	22.11.2023
Planer:	Hr. Gomoll	22.11.2023
Zeichner:	Hr. Gomoll	22.11.2023

Maßstab:	1:200	Projekt-Nr.:	13508
Planungsstand / Phase:	Ausführungsplanung	Blatt-Nr.:	AP-ÜE-01
Datum:	22.11.2023		

- Diese Zeichnung ist Eigentum der Firma BAUKONZEPT Neubrandenburg GmbH.
- Diese Zeichnung ist urheberrechtlich geschützt.