


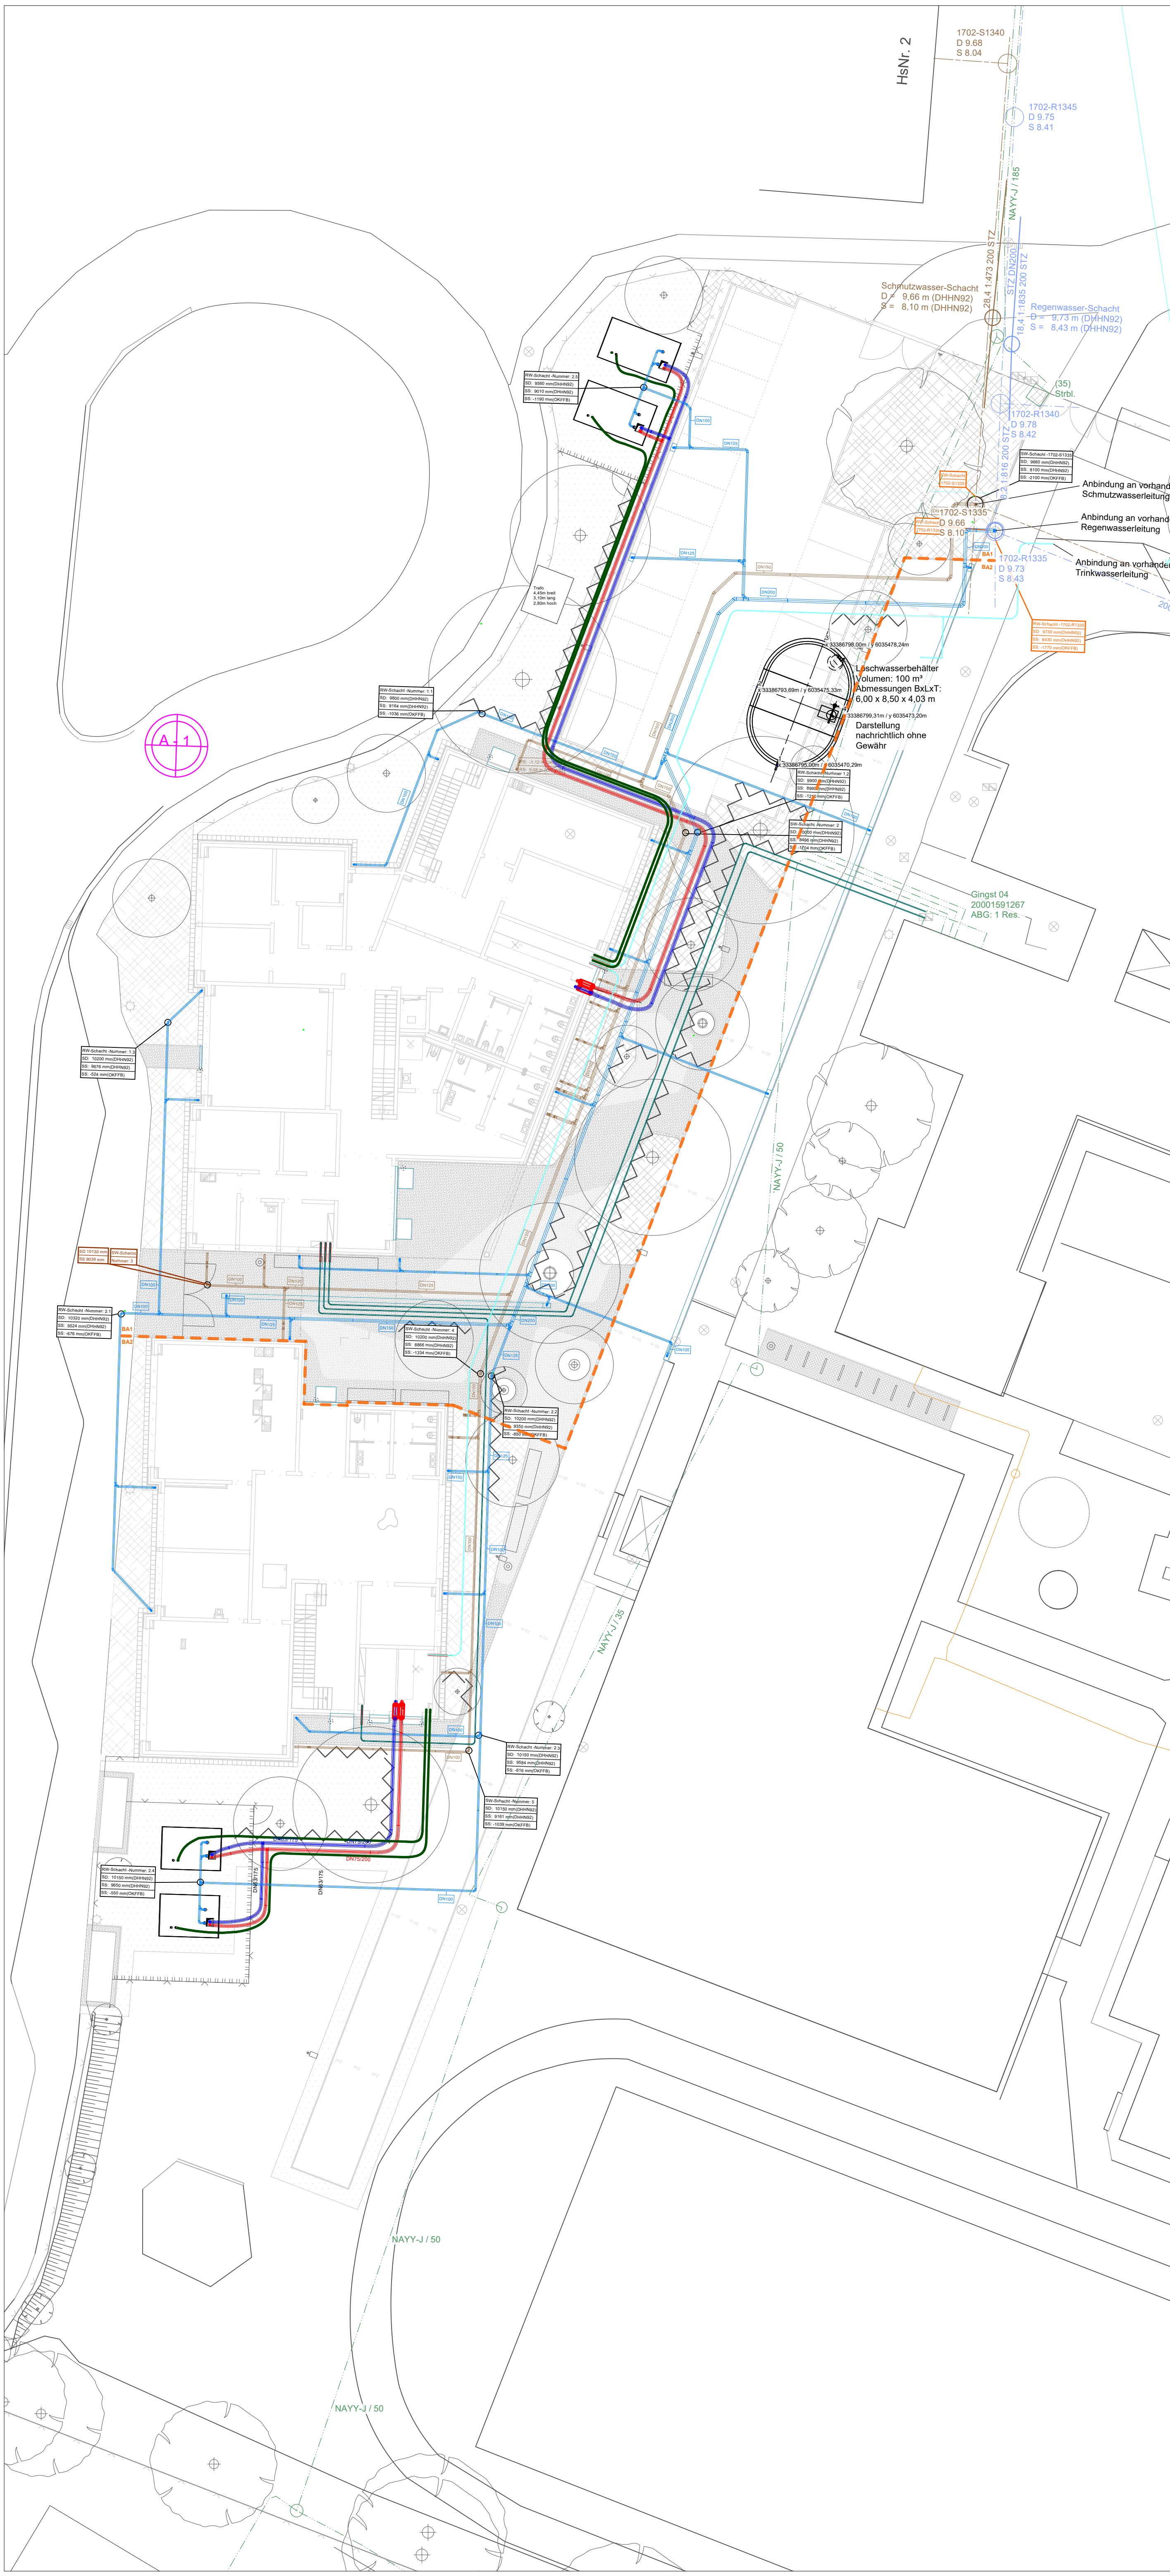

Legende

- Leitungen - Neuplanung
- Leitungen - Trinkwasser Neuplanung gem. ALP
 - Leitungen - Regenwasser Neuplanung gem. ALP
 - Leitungen - Schmutzwasser Neuplanung gem. ALP
 - Leitungen - Elektro Neuplanung gem. ALP und Evert
 - Leitungen - Heizung Neuplanung gem. ALP
- Leitungen - Bestand
- Leitungen - Regenwasser NSP Bestand
 - Leitungen - Schmutzwasser NSP
 - Leitungen - Elektro NSP Bestand
 - Leitungen - Steuerkabel ZWAR Bestand

Alle Leitungen gem. Träger. Sämtliche Auskünfte sind selbstständig einzuholen und zu kontrollieren. Für die Lage und Vollständigkeit wird keine Gewähr übernommen.


Index	Datum	Gez.	Art der Änderung
-------	-------	------	------------------

Übersichtsplan

Piangrundlage

Bauherr

Gemeinde Gingst
c/o Amt West Rügen
Dorfplatz 2 · 18573 Samtens

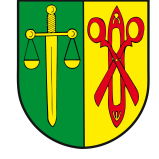

Fachplaner

PHS
Planungsgesellschaft für Haus- und Stadterneuerung mbH
Markt 20/21 · 17489 Greifswald
t (03834) 5857-0 · f (03834) 5857-77
m info@phs-architektur.de



Projekt

RSG - Campus Gings - Sportanlagen und Bildungsflächen

Plantitel

Koordinierender Medienplan

Plannummer

E_RSG_5_LP 001

Datum

12.05.2026

Maßstab

1:200

Index

-

Gezeichnet

JE

Format

DIN A1

Planverarbeiter

evert LANDSCHAFTSARCHITEKTUR
Partnerschaftsgesellschaft mbB
Waldstr. 51a · 18528 Lietzow (Rügen)
t (038302) 2061
m evert-lietzow@t-online.de



Der Auftragnehmer ist verpflichtet sämtliche Maße und Angaben vor Ort eigenverantwortlich zu überprüfen. Eventuelle Abweichungen sind der Bauleitung umgehend mitzuteilen. Alle Maße in Meter.