


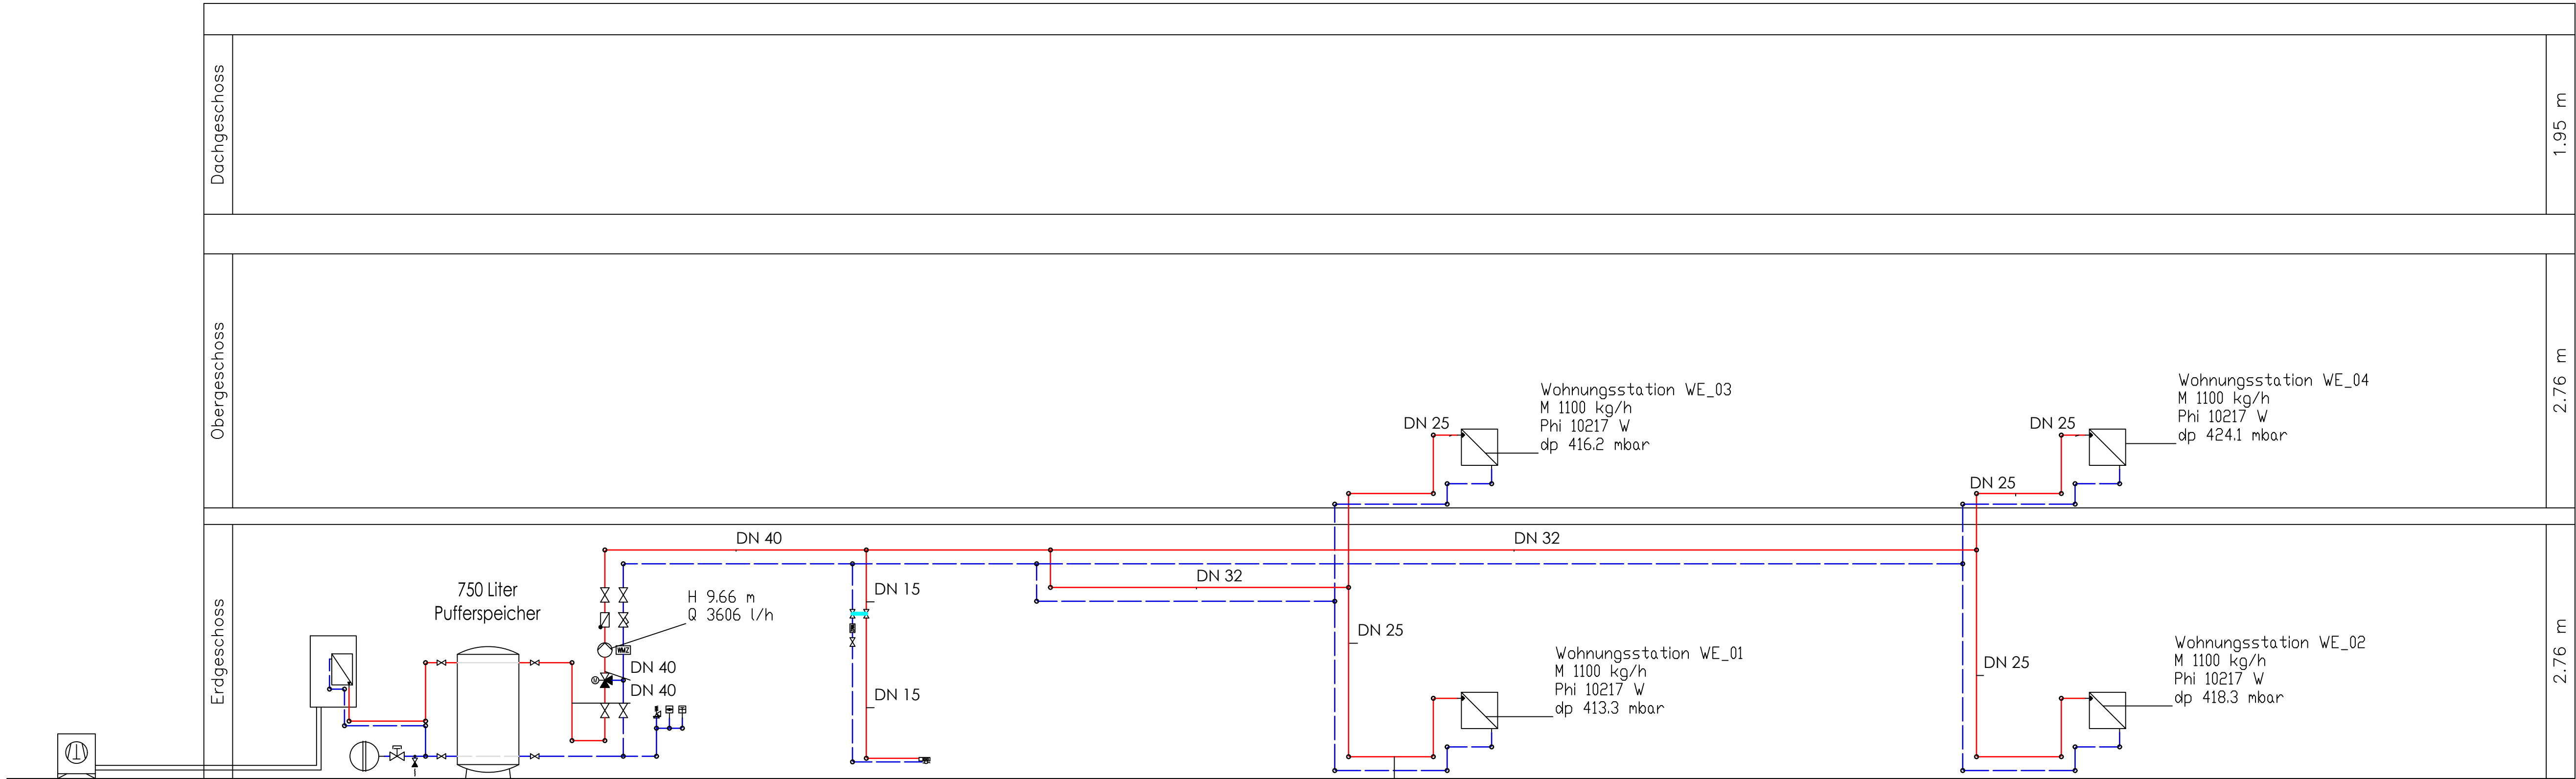

80 Liter MAG

3,0 bar SV

FBH Anschluss Allgemein
Nr.: 3
Name: FBH Anschluss Allgemein
MS: 76,0 kg/h
Q: 706 W
Heizkr.: 1
dP: 24710 Pa

Legende Heizung

- Wärmetauscher als Anfangbauteil (Kessel)
- Ausdehnungsgefäß
- Kappenventil
- Füllarmatur
- Absperrarmatur, allgemein
- Schmutzfänger
- Wärmemengenzähler
- Rückschlagklappe
- Dreiwege-Armatur
- Mischermotor
- Flüssigkeitspumpe, allgemein
- Regulierarmatur (als Kombination mit Absperrarmatur)
- Fußbodenheizungsverteiler
- Wärmetauscher als Endbauteil (Verbraucher)
- Sicherheitsventil
- Thermometer
- Manometer
- Rücklauf
- Vorlauf

Index:	Änderung:	Bearbeiter:	Änderungsdatum:
Bauherr:	Gemeinde Ostseebad Mönchgut über Amt Mönchgut-Granitz/Bauamt Göhrener Weg 1, 18586 Ostseebad Baabe		
Architekt:	SIGMA PLAN WEIMAR GmbH Am Kirschberg 33, 99423 Weimar		
Bauvorhaben:	Neubau Mehrfamilienhäuser Gager Wohnbebauung Zum Höft, 18586 Mönchgut-Gager	Fachplanung:	 IBS Planungsbüro für Haustechnik GmbH Lindenstraße 65 * 99631 Weißensee Mail: info@ibs-haustechnik.de
Referenzplan:			
Ausführungsplanung	Strangschema Heizungsinstallation	Planbezeichnung:	A-H-2025-1034-10
DIESE ZEICHNUNG IST URHEBERRECHTLICH GESCHÜTZT UND DARF OHNE AUSDR. ZUSTIMMUNG KEINEM DRITTEN INHALTLICH MITGETEILT ODER AUSGEHÄNDIGT WERDEN.			
750x420	Steube	22.08.2025	ohne
Blattgröße:	Fachverantwortung:	Erstellungsdatum:	Maßstab: