


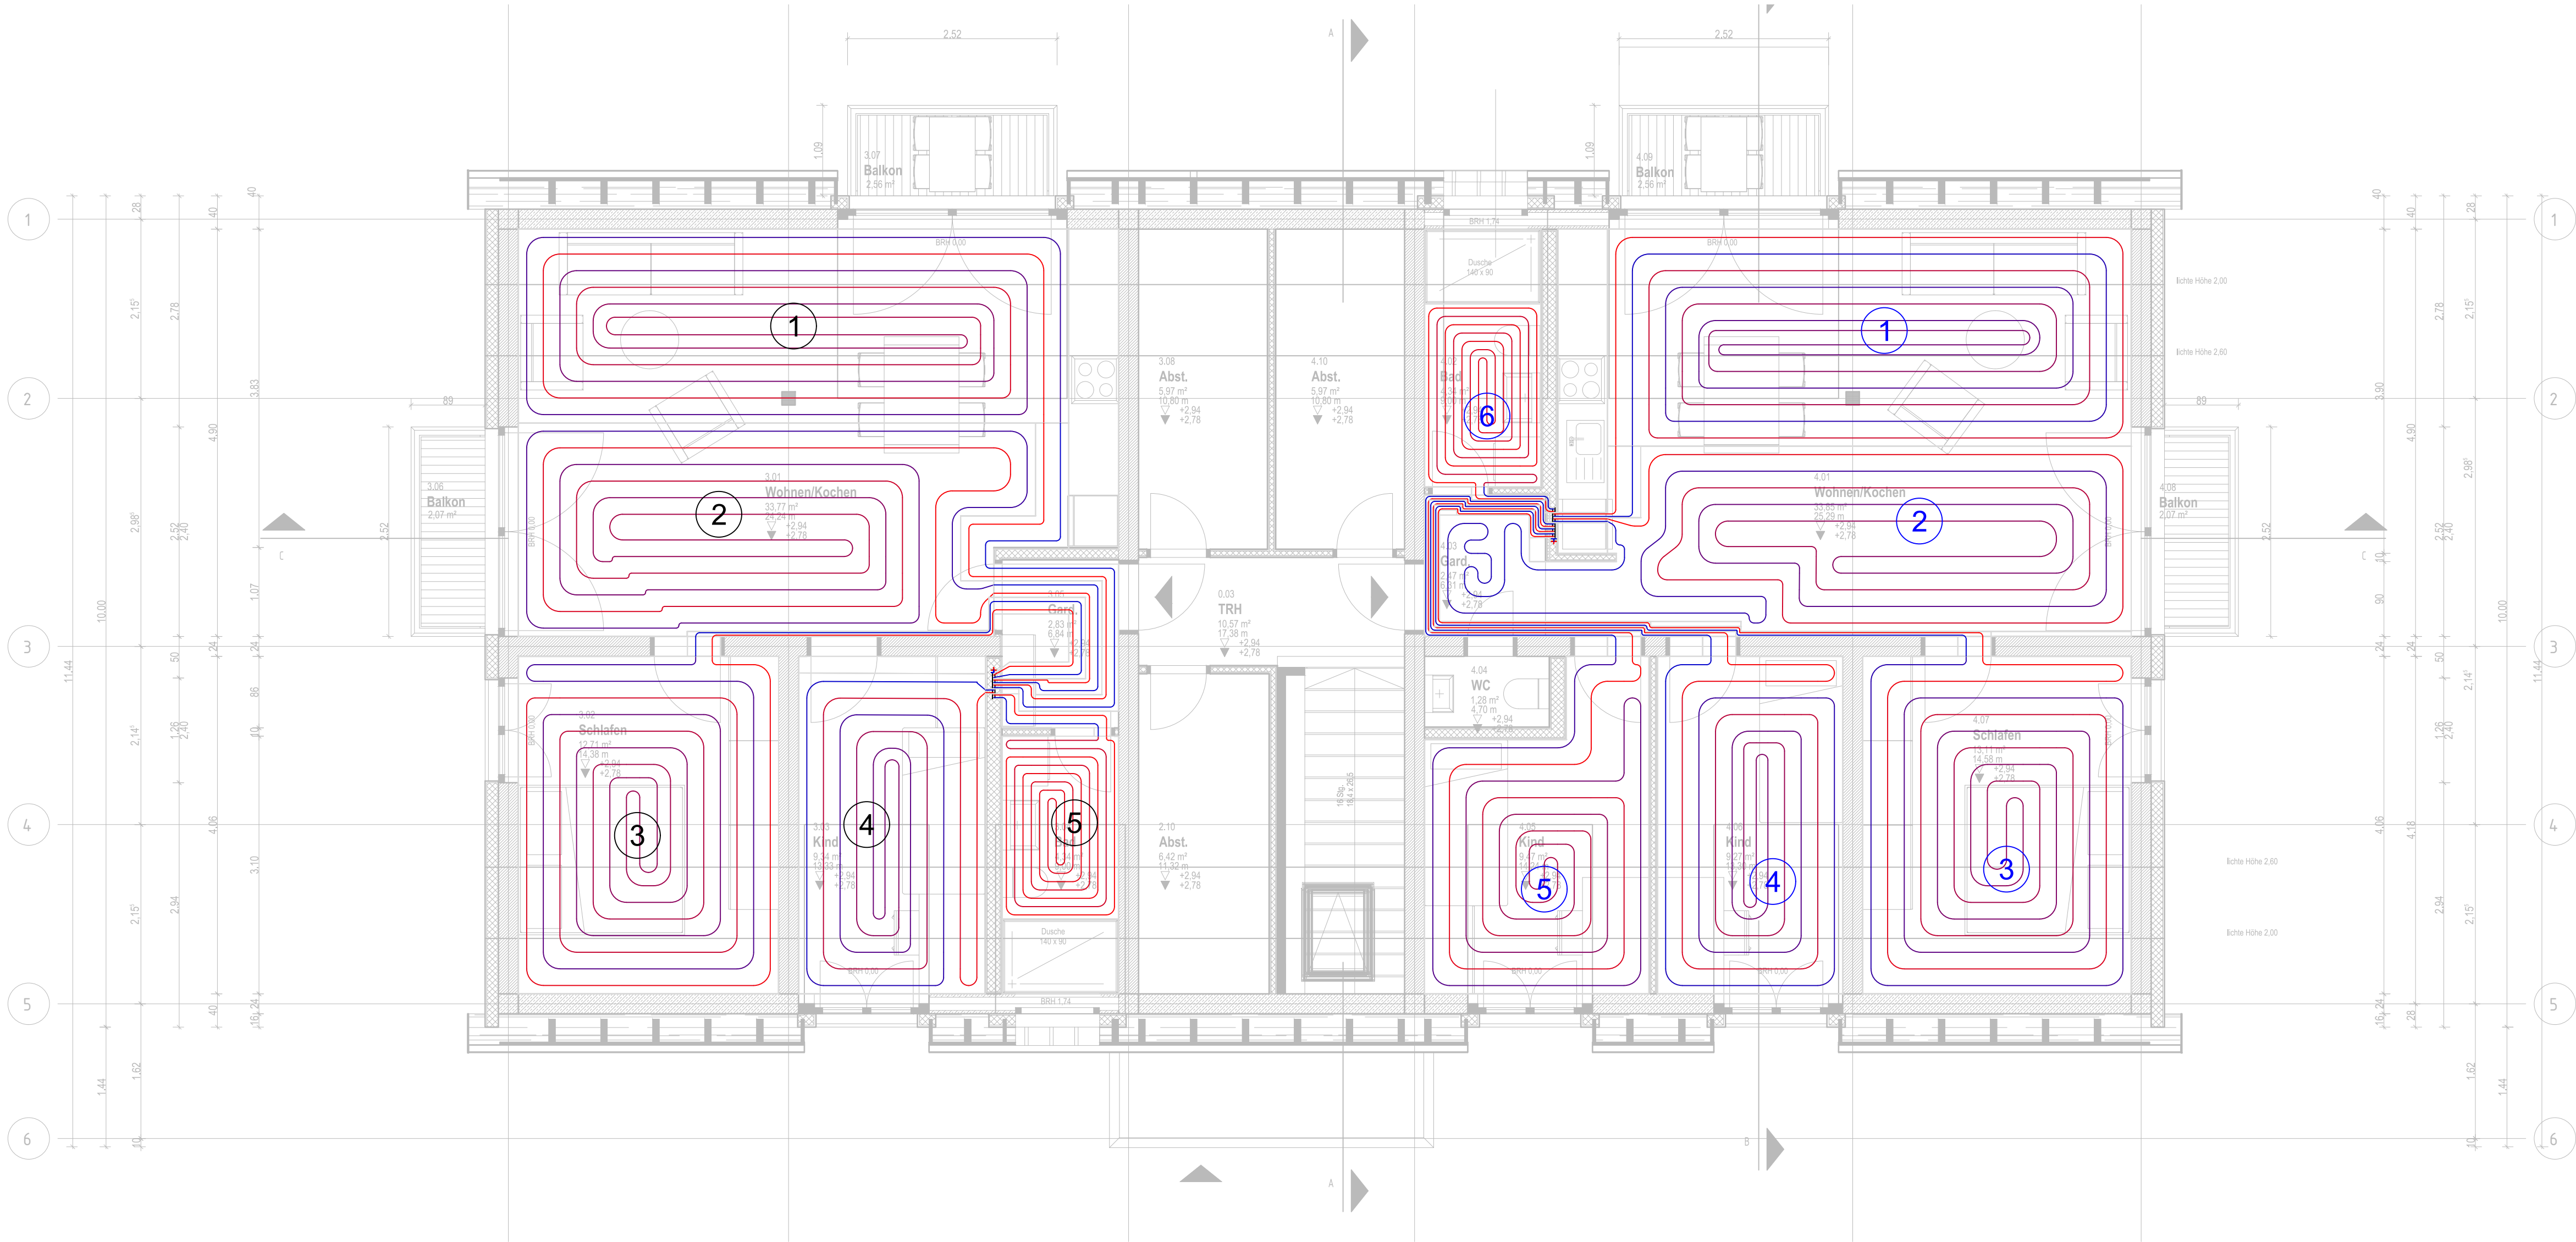

HKV-D EasyFlow	
Verteiler	
Verteiler-Nr.:	ST01/VE07
Verteiler-Name:	Verteiler (WE 03)
Anzahl Anschlüsse:	5
Anzahl FH/TK Kreise:	5
Anzahl Heizkörper:	0
Versorgte Fläche:	56,92 m ²
Summe Heizkreise:	329,84 m
Vorlauftemperatur:	38,0 °C
Leistung:	3217,7 W
Massenstrom:	306,3 kg/h
Druckverlust:	234,7 mbar
Ventileinstellungen:	
VA01 von Rolle 2:	60 l/h (Schlafen)
VA02 von Rolle 1:	70 l/h (Wohnen / Kochen)
VA03 von Rolle 1:	70 l/h (Wohnen / Kochen)
VA04 von Rolle 2:	80 l/h (Kind)
VA05 von Rolle 1:	80 l/h (Bad)

HKV-D EasyFlow	
Verteiler	
Verteiler-Nr.:	ST01/VE06
Verteiler-Name:	Verteiler (WE 04)
Anzahl Anschlüsse:	6
Anzahl FH/TK Kreise:	6
Anzahl Heizkörper:	0
Versorgte Fläche:	68,36 m ²
Summe Heizkreise:	401,49 m
Vorlauftemperatur:	38,0 °C
Leistung:	3663,1 W
Massenstrom:	329,4 kg/h
Druckverlust:	217,4 mbar
Ventileinstellungen:	
VA01 von Rolle 2:	60 l/h (Schlafen)
VA02 von Rolle 3:	30 l/h (Kind)
VA03 von Rolle 3:	50 l/h (Kind)
VA04 von Rolle 3:	60 l/h (Wohnen / Kochen)
VA05 von Rolle 1:	50 l/h (Wohnen / Kochen)
VA06 von Rolle 3:	80 l/h (Bad)

Tackersystem RAUTHERM SPEED
16 x 1,5

Verteiler:	#7
Anschluss:	#03
Rohrabstand:	20,0 cm
Rohrlänge:	94,0 m
Davon Anbindeleitung:	14,9 m
Ventileinstellung:	70 l/h

Tackersystem RAUTHERM SPEED
16 x 1,5

Verteiler:	#7
Anschluss:	#04
Rohrabstand:	20,0 cm
Rohrlänge:	45,1 m
Davon Anbindeleitung:	0,1 m
Ventileinstellung:	20 l/h

Tackersystem RAUTHERM SPEED
16 x 1,5

Verteiler:	#6
Anschluss:	#05
Rohrabstand:	20,0 cm
Rohrlänge:	88,2 m
Davon Anbindeleitung:	1,8 m
Ventileinstellung:	50 l/h

Tackersystem RAUTHERM SPEED
16 x 1,5

Verteiler:	#6
Anschluss:	#02
Rohrabstand:	20,0 cm
Rohrlänge:	62,4 m
Davon Anbindeleitung:	15,1 m
Ventileinstellung:	30 l/h

Tackersystem RAUTHERM SPEED
16 x 1,5

Verteiler:	#7
Anschluss:	#02
Rohrabstand:	20,0 cm
Rohrlänge:	78,4 m
Davon Anbindeleitung:	8,2 m
Ventileinstellung:	70 l/h

Tackersystem RAUTHERM SPEED
16 x 1,5

Verteiler:	#7
Anschluss:	#05
Rohrabstand:	10,0 cm
Rohrlänge:	34,4 m
Davon Anbindeleitung:	3,6 m
Ventileinstellung:	80 l/h

Tackersystem RAUTHERM SPEED
16 x 1,5

Verteiler:	#6
Anschluss:	#04
Rohrabstand:	20,0 cm
Rohrlänge:	72,6 m
Davon Anbindeleitung:	0,6 m
Ventileinstellung:	60 l/h

Tackersystem RAUTHERM SPEED
16 x 1,5

Verteiler:	#6
Anschluss:	#03
Rohrabstand:	20,0 cm
Rohrlänge:	59,0 m
Davon Anbindeleitung:	13,1 m
Ventileinstellung:	50 l/h

Tackersystem RAUTHERM SPEED
16 x 1,5

Verteiler:	#7
Anschluss:	#01
Rohrabstand:	20,0 cm
Rohrlänge:	78,0 m
Davon Anbindeleitung:	13,8 m
Ventileinstellung:	60 l/h

Tackersystem RAUTHERM SPEED
16 x 1,5

Verteiler:	#6
Anschluss:	#01
Rohrabstand:	20,0 cm
Rohrlänge:	86,3 m
Davon Anbindeleitung:	20,9 m
Ventileinstellung:	60 l/h

Tackersystem RAUTHERM SPEED
16 x 1,5

Verteiler:	#6
Anschluss:	#06
Rohrabstand:	10,0 cm
Rohrlänge:	33,1 m
Davon Anbindeleitung:	2,3 m
Ventileinstellung:	80 l/h

Index:	Änderung:	Bearbeiter:	Änderungsdatum:
Bauherr:	Gemeinde Ostseebad Mönchgut über Amt Mönchgut-Granitz/Bauamt Göhrener Weg 1, 18586 Ostseebad Baabe		
Architekt:	SIGMA PLAN WEIMAR GmbH Am Kirschberg 33, 99423 Weimar		
Bauvorhaben:	Neubau Mehrfamilienhäuser Gager Wohnbebauung Zum Höft, 18586 Mönchgut-Gager	Fachplanung:	IBS Planungsbüro für Haustechnik GmbH Lindenstraße 65 * 99631 Weißensee Mail: info@ibs-haustechnik.de
Referenzplan:	1870-S-120_Grundriss Obergeschoss_1-50_A3-20230814.dwg		
Ausführungsplanung	Grundriss Obergeschoss Heizung - Fußbodenheizung	Planbezeichnung:	A-H-FBH-2025-1034-02
DIESE ZEICHNUNG IST URHEBERRECHTLICH GESCHÜTZT UND DARF OHNE AUSDR. ZUSTIMMUNG KEINEM DRITTEN INHALTLICH MITGETEILT ODER AUSGEHÄNDIGT WERDEN.		750x600 Blattgröße:	Steube Fachverantwortung:
		22.08.2025 Erstellungsdatum:	1 : 50 Maßstab: